




VĚTEV A

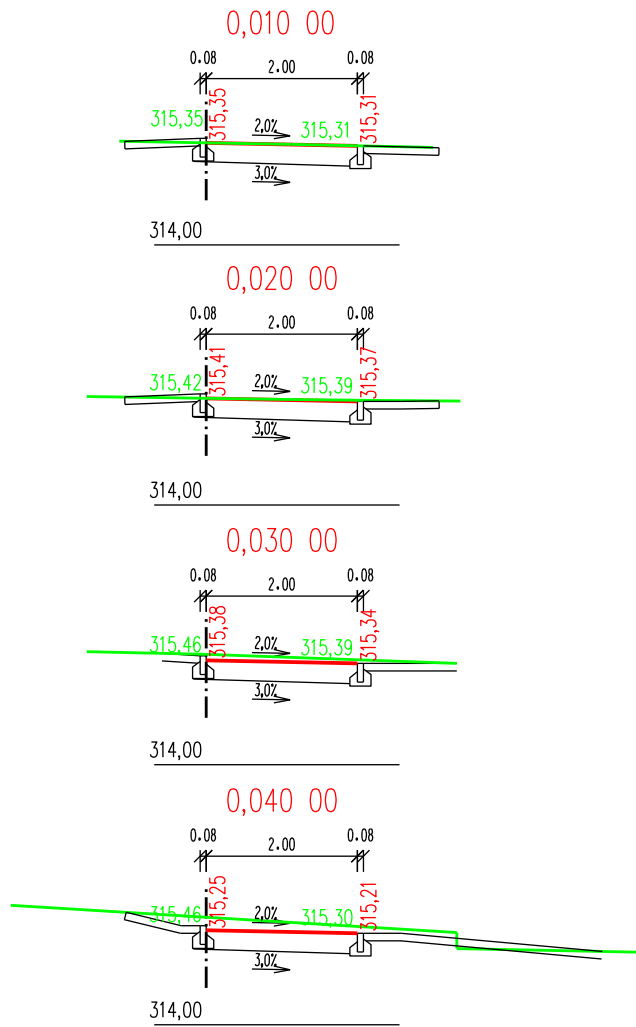


VĚTEV D

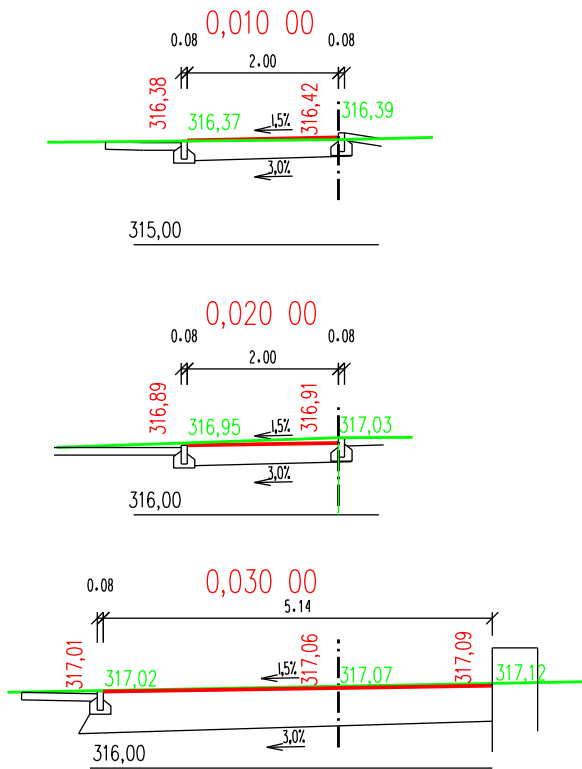


VĚTEV B

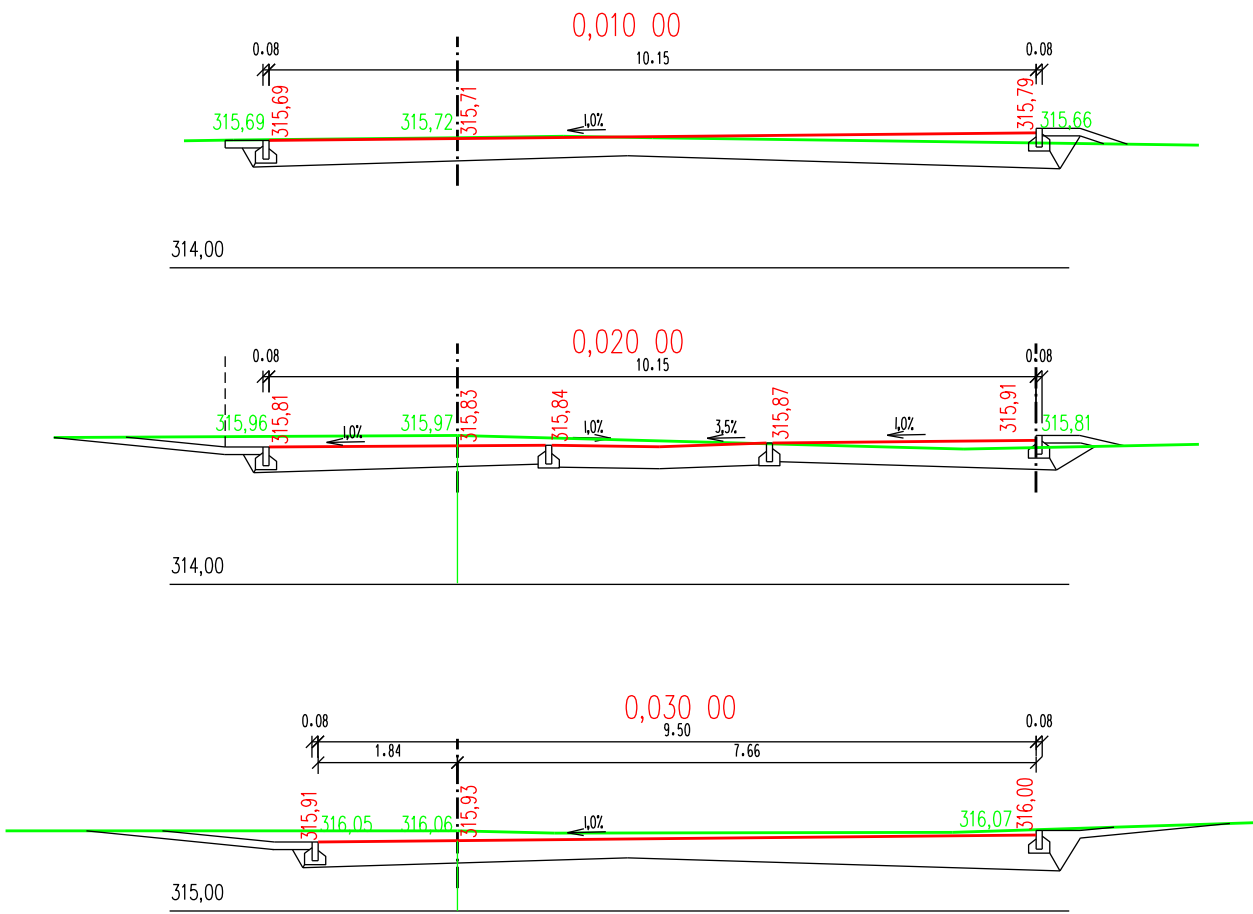


VĚTEV E

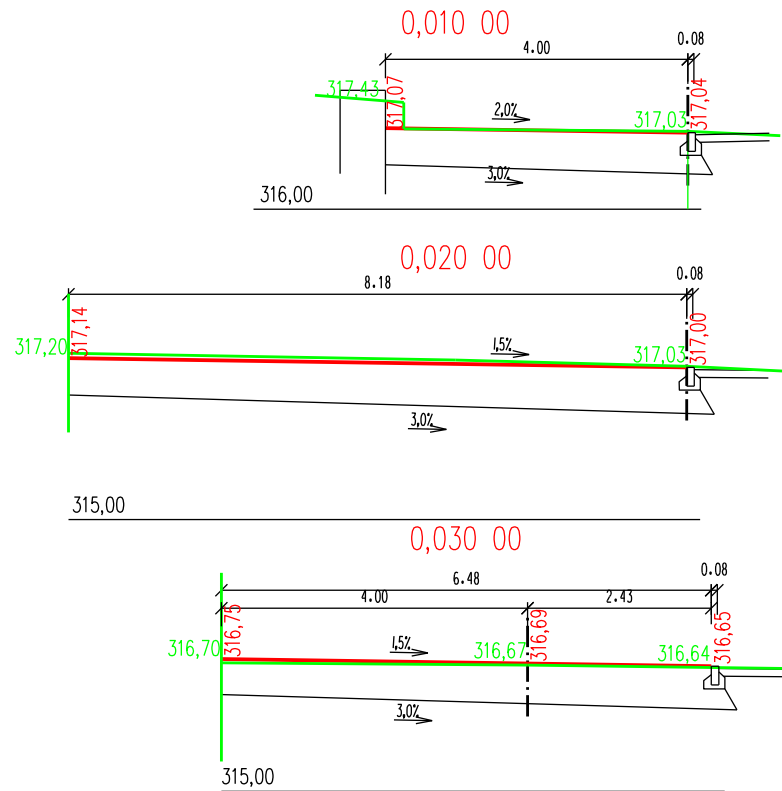

VĚTEV C

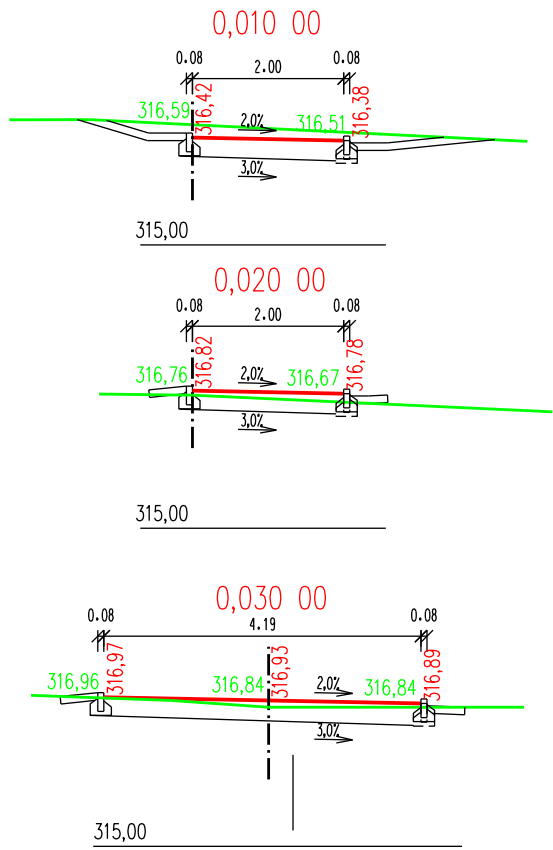


VĚTEV F

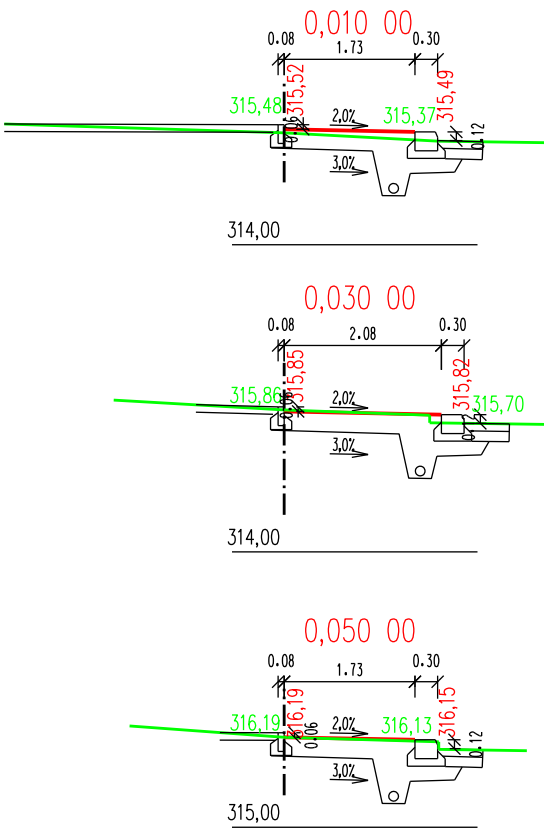

LEGENDA TYPŮ ČAR
TERÉN
NIVELETA

Investor:	BYSTRICE POD HOSTÝNEM Masarykovo nám. 137 768 61 Bystřice pod Hostýnem
-----------	--

Koordinace stavby a profesi				
Koordinace stavby a technologie				
Hlavní projektant	Vedoucí projektant	Vypracoval	Kontroloval	
Oprávněná osoba kooperanta:	číslo zakázky:			

Hlavní projektant	Vedoucí projektant	Vypracoval:	Kontroloval	 s-projekt plus a.s. projektová a inženýrská činnost tr. T. Bati 5267 760 01 Zlín tel: 576 515 030 e-mail: atelier@s-projekt.cz		
Ing. arch. M. Vašina	Ing. arch. M. Vašina	Ing. Pavel Dohnal	Ing. R. Gregar			
stavba: ÚPRAVA ZPEVNĚNÝCH PLOCH MASARYKOVA NÁMĚSTÍ - 2. ETAPA objekt: SO 101 profese: C - Dokumentace objektů obsah: CHARAKTERISTICKÉ ŘEZY				HIP		Ing. J. Kudlák
				číslo zakázky	23-6408-167	
				stupeň dokumentace	DPS	
				datum 1.vydání	09/2023	
				měřítko 1: 100	formát	4 A4
název dlg. souboru: 101_char_rez_0.dgn				číslo revize:	-	
číslo výkresu: D.1				číslo revize:	0	
SO 101						
05						