



PODÉLNÝ PROFIL 1:500/50


VĚTEV D

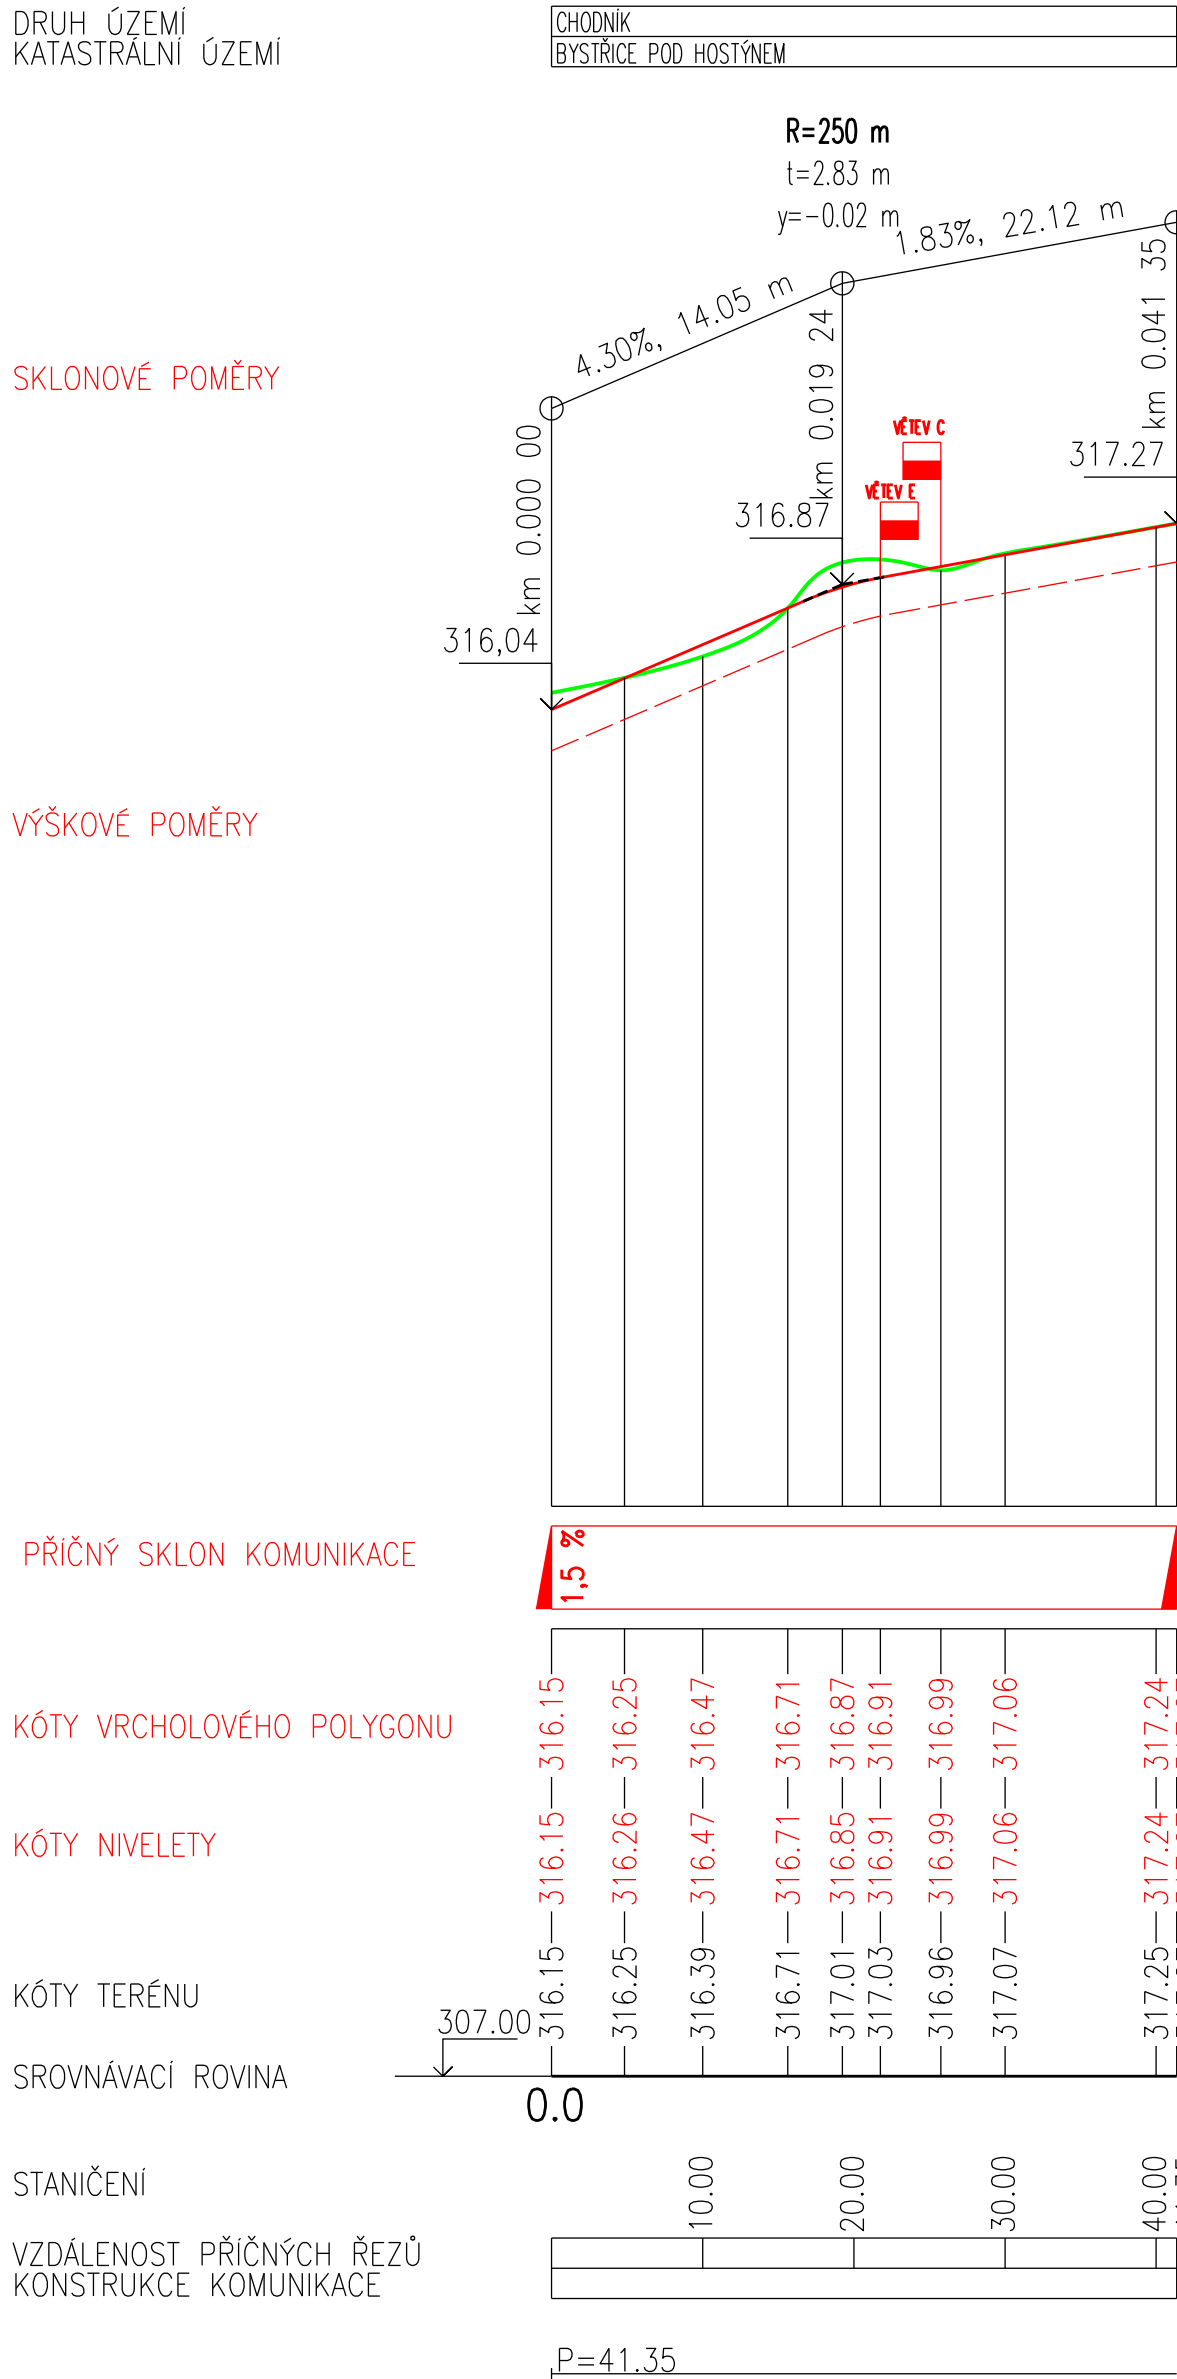

VĚTEV E

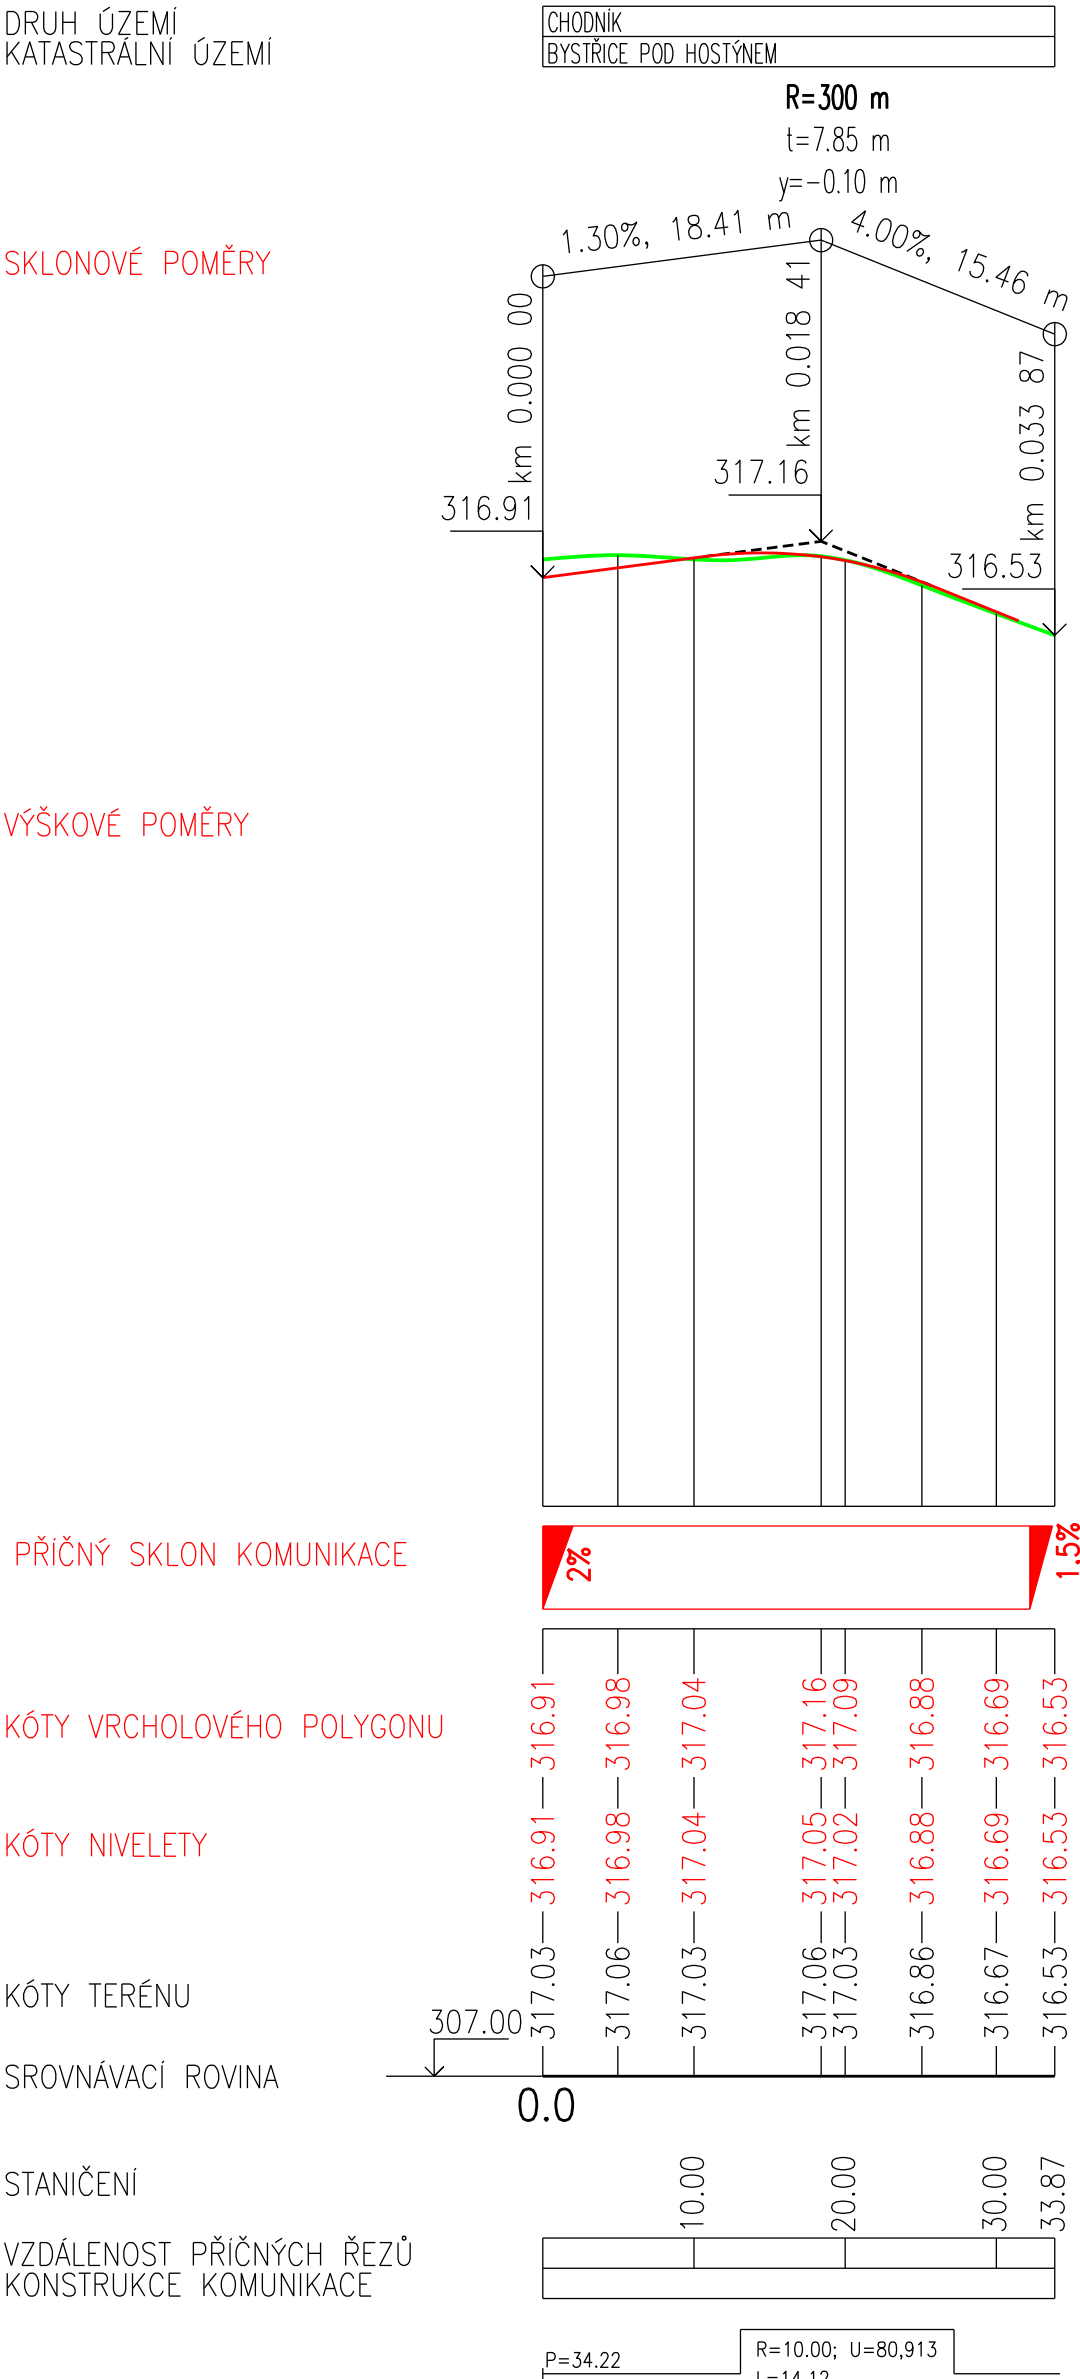

VĚTEV F (INFORMATIVNÍ,
KOPÍRUJE STÁVAJÍCÍ STAV)

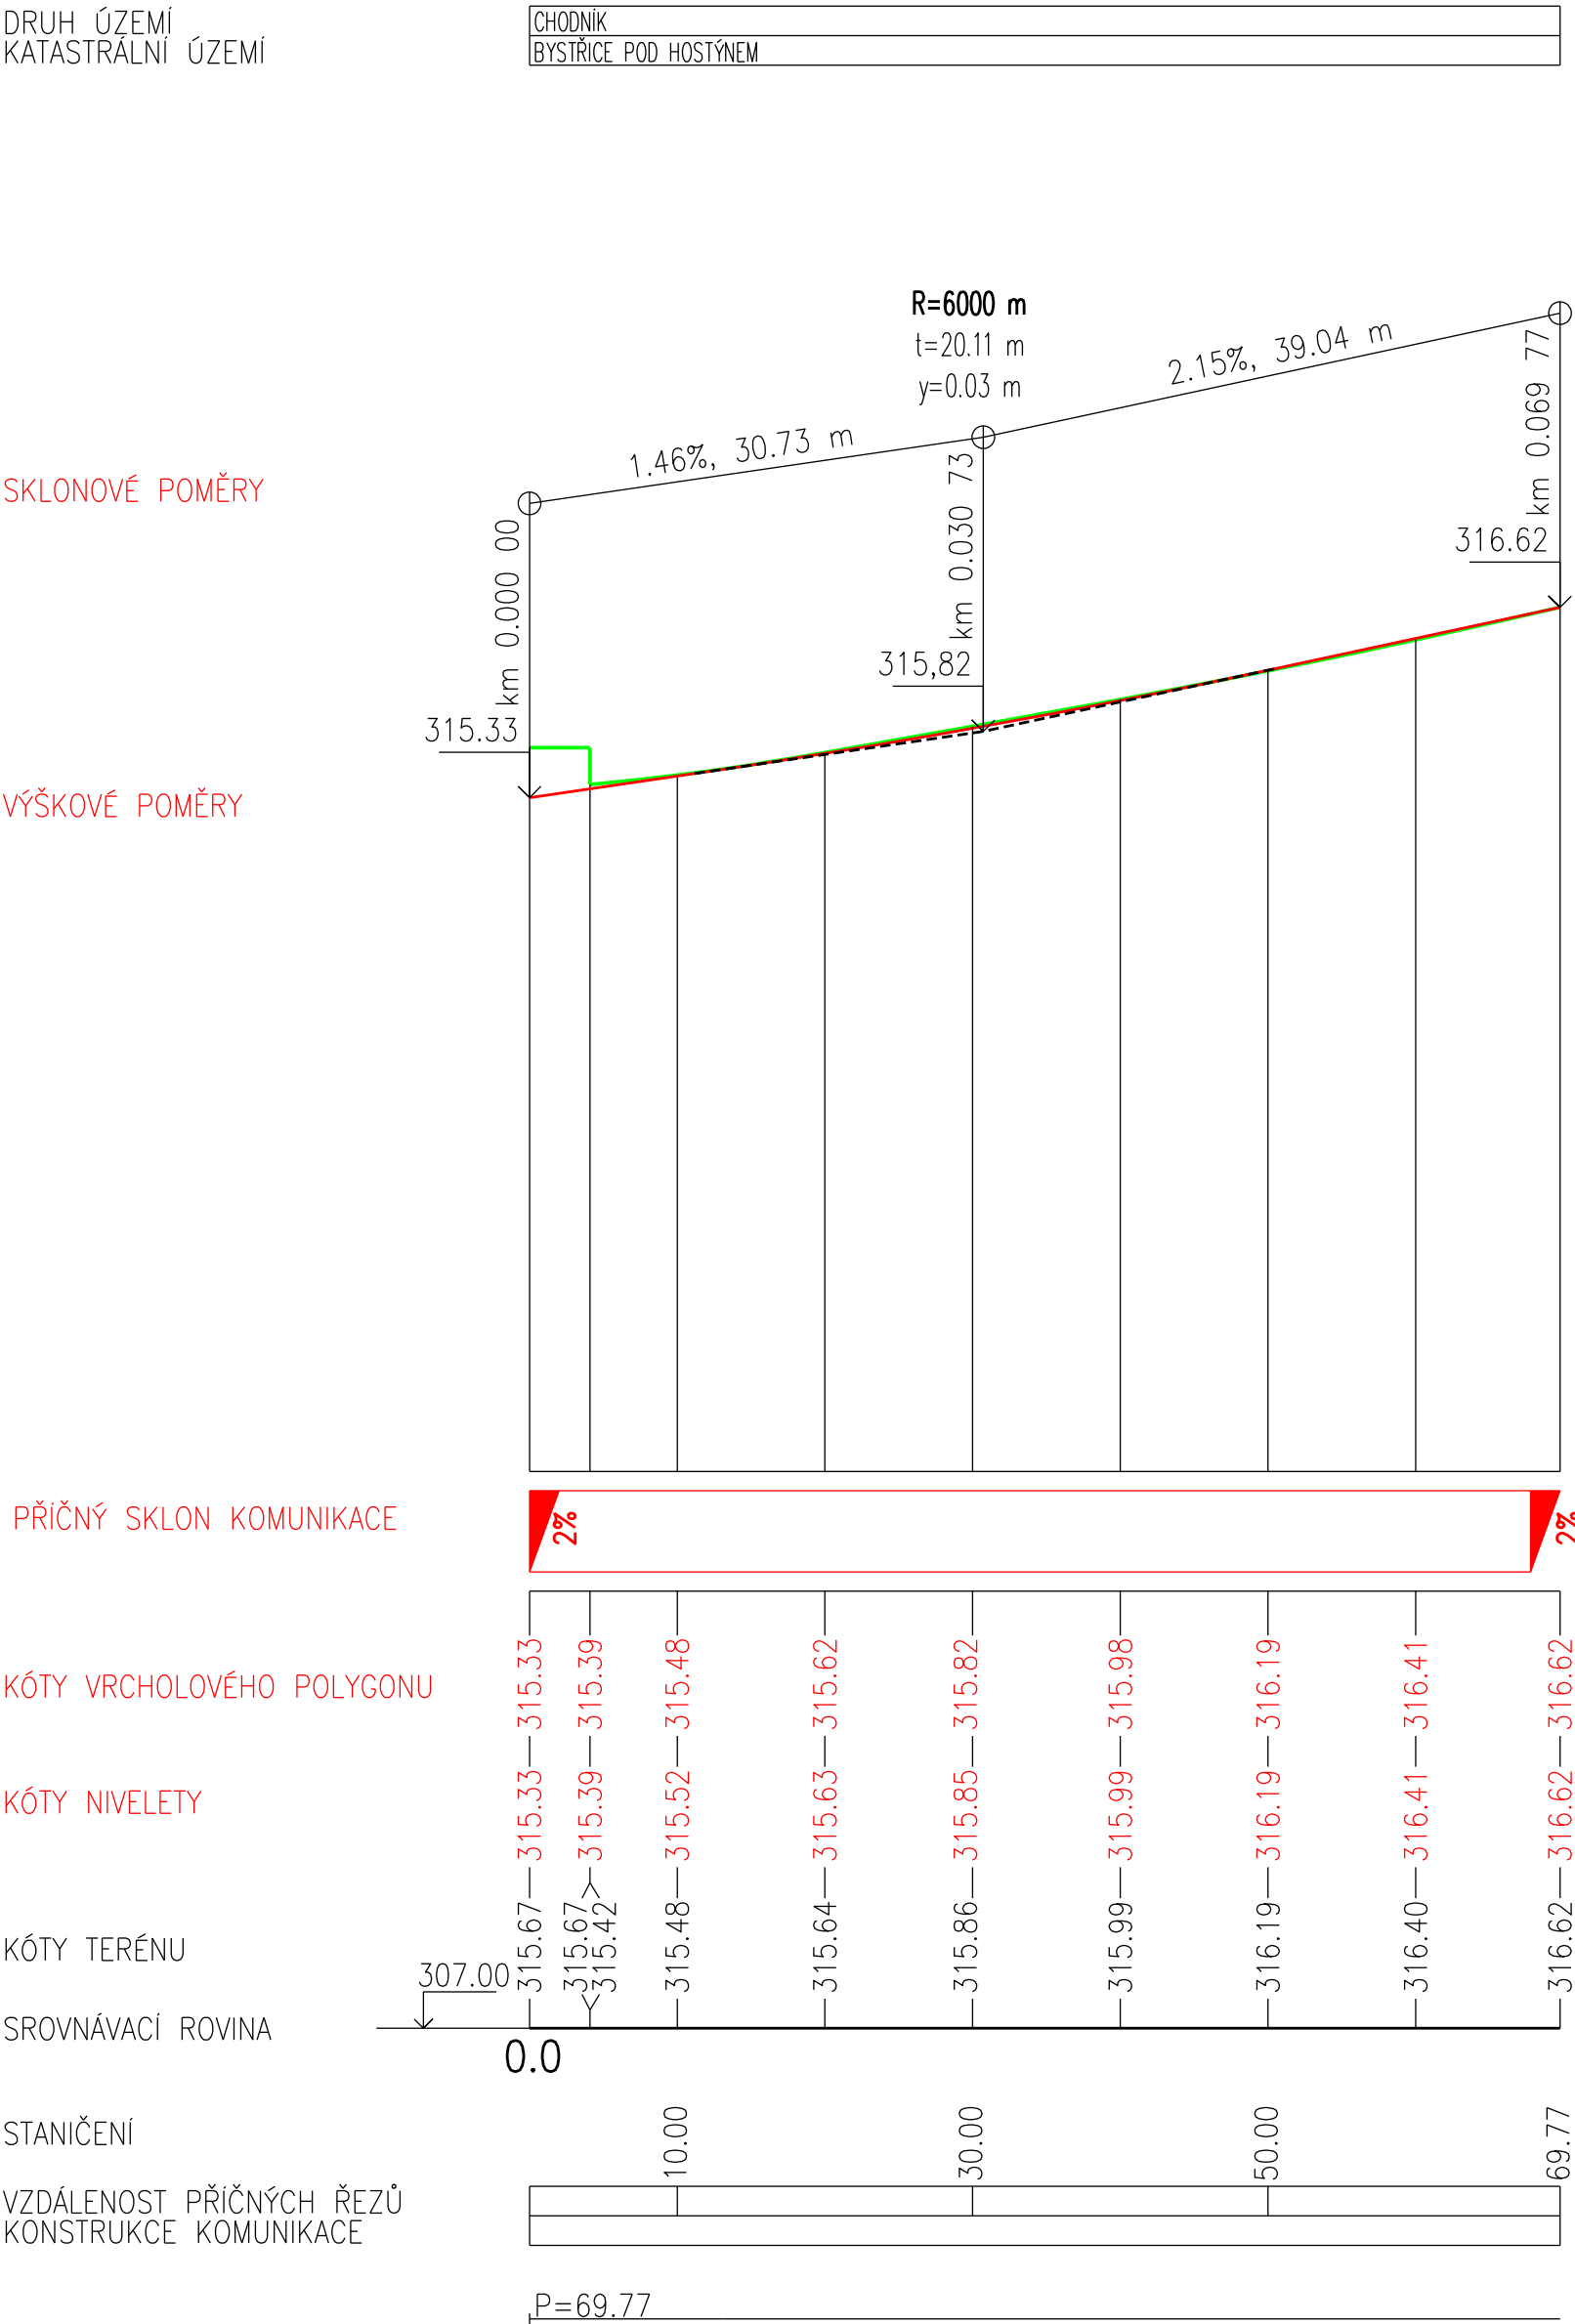

LEGENDA TYPŮ ČAR

TERÉN

NIVELETA

Investor:				BYSTRICE POD HOSTÝNEM Masarykovo nám. 137 768 61 Bystřice pod Hostýnem	
Koordínace stavby a profesí					
Koordínace stavby a technologie					
Hlavní projektant		Vedoucí projektant	Vypracoval	Kontroloval	
Oprávněná osoba kooperanta:					číslo zakázky:

Hlavní projektant	Vedoucí projektant	Vypracoval:	Kontroloval	s-projekt plus a.s. projektová a inženýrská společnost 172, T. Borků 5681 760 04 Zlín tel.: 776 515 030 e-mail: arele@sp-projekt.cz	
Ing. arch. M. Vašina	Ing. arch. M. Vašina	Ing. Pavel Dohnal	Ing. R. Gregar		
stavba: ÚPRAVA ZPEVNĚNÝCH PLOCH MASARYKOVA NÁMĚSTÍ - 2. ETAPA				HIP Ing. J. Kudláč	
objekt: SO 101				číslo zakázky	23-6408-167
profese: C - Dokumentace objektů				stupeň dokumentace	DPS
datum 1.vydání				datum revize:	10/2023
obsah: PODÉLNÝ PROFIL VĚTVĚ D - F				mřítko 1: 500/50	formát 4 A4
název dig. souboru: 101_PP_0.dgn				číslo revize:	0
číslo výkresu: D.1				SO 101	06.2