
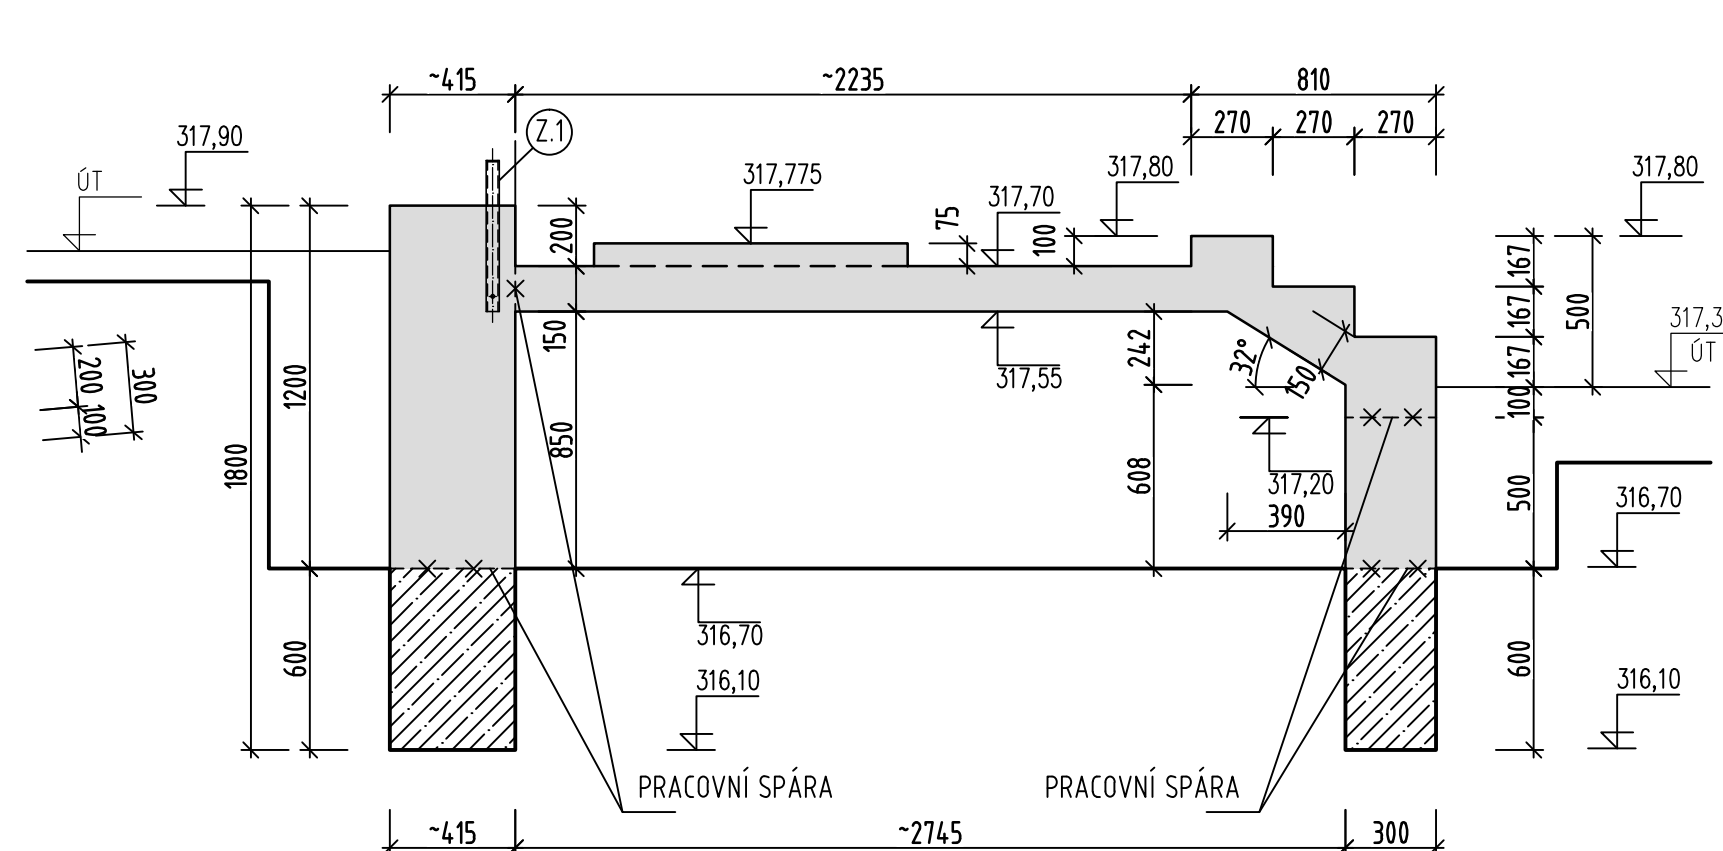
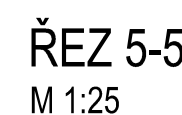
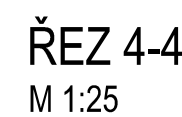
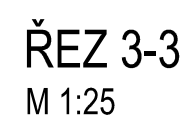
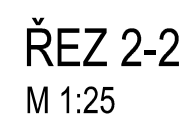


M 1:50

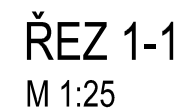


- Všechny viditelné hrany mají být sražené o 15 mm
- Všechny viditelné plochy mají být hladké z pohledového betonu

Revize	Datum	Popis změny	Vypracoval	Kontroloval
01				
02				
03				
04				
05				
06				
07				
08				
09				
10				

Investor:	Město Bystřice pod Hostýnem Masarykovo náměstí 137 768 61 Bystřice pod Hostýnem
-----------	---

Koordinace stavby a profesí	
Koordinace stavby a technologie	
Statik	

Hlavní projektant	Vedoucí projektant	Vypracoval	Kontroloval	
Oprávněná osoba kooperanta:				
				číslo zakázky:

Hlavní projektant	Vedoucí projektant	Vypracoval	Kontroloval	 s. projekt plus a.s. projektová a inženýrská činnost Iř.T.Bati 5267 760 01 Zlín tel: 576 515 030 e-mail: s-projekt@s-projekt.cz
Ing.arch. M.Vašina	Ing.arch. M.Vašina	P. Kohoutková	Ing. P. Gajdošík	

stavba:		H1P		Ing. J. Kudáň	
ÚPRAVA ZPEVNĚNÝCH PLOCH MASARYKOVA NÁMĚSTÍ - 2. ETAPA objekt: IO 101 ZPEVNĚNÉ PLOCHY profese: 101 - Úprava zpevněných ploch obsah:		číslo zakázky		23-6408-167	
		stupeň dokumentace		DPS	
		datum v. vydání		10/2023	
		měřítko: 1:50, 1:25, 1:10		formát: 8 A4	
Opěrná stěna s rampou - tvar		datum revize:		výřez číslo:	
název dlg. souboru:		číslo výřezu:		číslo revize:	
101_operna.stena_tvar_0		D.1		101	
				09	