


Úprava zpevněných ploch Masarykova náměstí - 2.etapa  
Osazovací detaily A, B 1:100

Detail A


EXTENZIVNÍ ZÁHON T2 - 30 m2

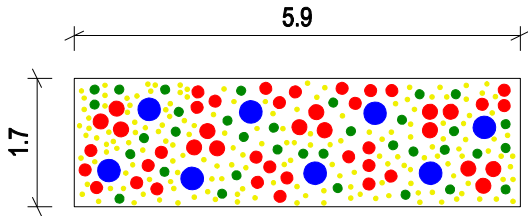

Detail A, B

EXTENZIVNÍ ZÁHON T1 (detail A) - 65 m2

EXTENZIVNÍ ZÁHON T1 (detail B) - 80 m2

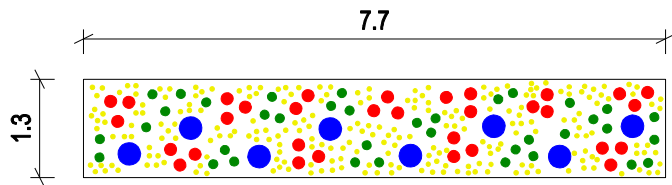

Extenzivní trvalkový záhon s vyšším stupněm autoregulace - T2															
	Počet/ 10m2	Výška cm	Doba květu												počet celkový
			I.	II.	III.	IV.	V.	VI.	VII.	VIII.	IX.	X.	XI.	XII.	
<b>Solitérní rostliny</b>															
Carex pendula	3	80													9
Anemone japonica 'Bowles Pink'	5	70													15
<b>Skupinové rostliny</b>															
Aster divaricatus	5	50													15
Bergenia Hybr.'Bressingham White'	10	30													30
Campanula persicifolia 'Grandiflora Coerulea'	5	80													15
Helleborus Orient.-Hybr.'Montsegur'	5	30													15
Hosta x fortunei 'Francee'	10	75													30
Geranium gracile 'Sirak'	10	40													30
<b>Pokryvné rostliny</b>															
Vinca minor	20	20													60
Convallaria majalis	15	20													45
Celkem	88														264
<b>Cibuloviny</b>															
Anemone blanda "Blue Shades"	100														300
Anemone blanda "White Splendour"	50														150
Eranthis hyemalis	50														150
Scilla siberica	50														150
Tulipa whittalli	30	30													90
Celkem	280														840

Investor:

Město Bystřice pod Hostýnem  
Masarykovo náměstí 137  
768 61 Bystřice pod Hostýnem

Koordinace stavby a profesí

Koordinace stavby a technologie

Statik

Hlavní projektant

Vedoucí projektant

Vypracoval

Kontroloval

Ing. A. Vránová

Ing. A. Vránová

Ing. A. Vránová

Ing. A. Vránová

**Atelier LIST**  
Landscape Architecture  
Zástřizly 41, 768 05 Koryčany  
Mobil: 728 203 565  
E-mail: vranova-alena@seznam.cz

Oprávněná osoba kooperanta: Ing. A. Vránová

číslo zakázky: 6/2022

Hlavní projektant

Vedoucí projektant

Vypracoval

Kontroloval

Ing.arch. M.Vašina

Ing. arch. M. Vašina

Ing. R. Gregar

**s . projekt plus a.s.**  
projektová a inženýrská činnost  
tr.T.Batí 5267 760 01 Zlín  
tel: 576 515 030  
e-mail: s-projekt@s-projekt.cz

stavba:

ÚPRAVA ZPEVNĚNÝCH PLOCH  
MASARYKOVA NÁMĚSTÍ  
- 2. ETAPA

objekt:

801 Sadové úpravy

profese:

KRAJ.ARCH.

obsah:

OSAZOVACÍ DETAILS A, B

název dig.souboru:

osazovací detaily.dgn

číslo výkresu:

D.1.1

801

04

číslo revize:

HIP

Ing. J. Kudlák

číslo zakázky

23-6408-167

stupeň dokumentace

DPS

datum 1.vydání

10/2023

měřítko

1:100

formát

2 A4

datum revize:

výtisk číslo:

číslo revize: