



Úprava zpevněných ploch Masarykova náměstí - 2.etapa

Osazovací detail C 1:50

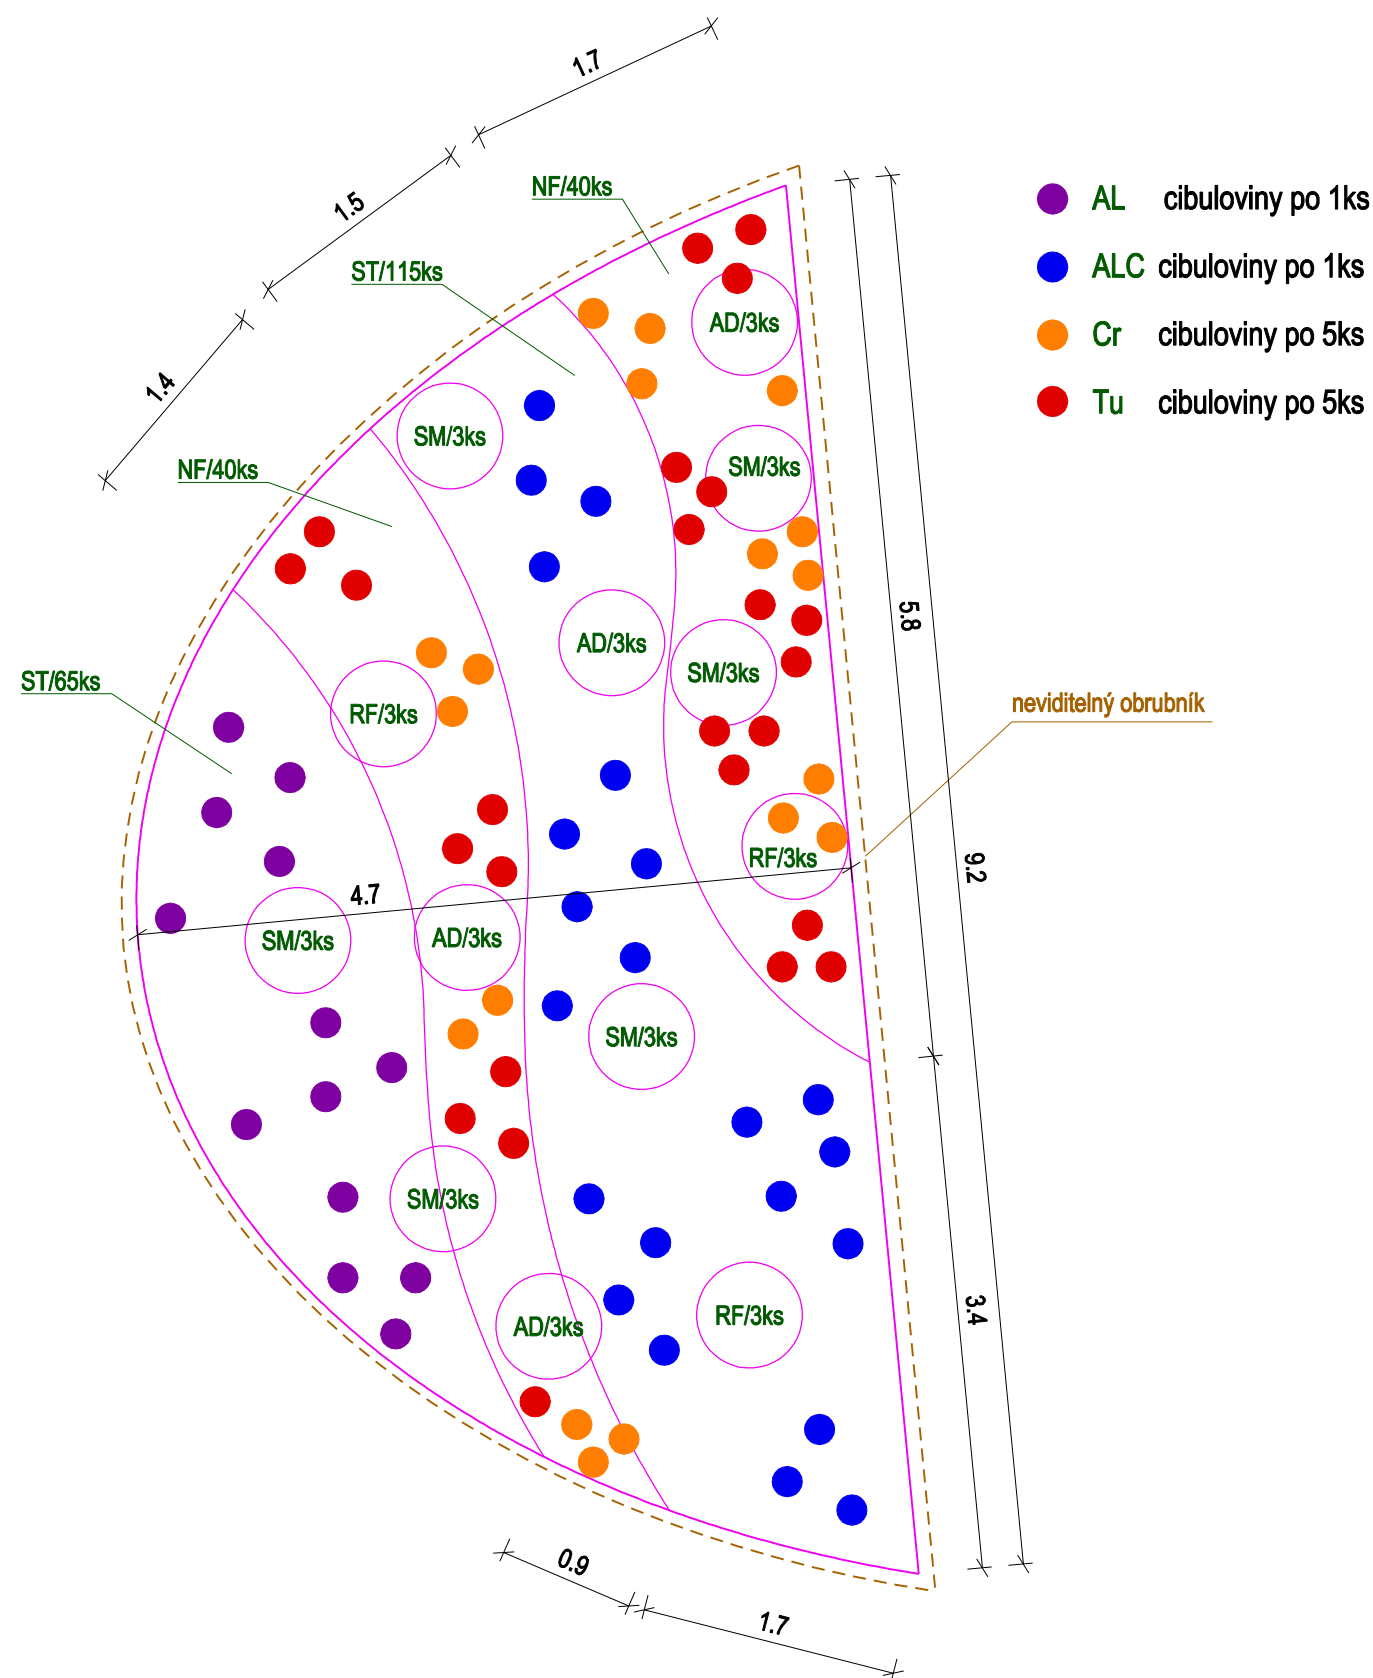

Investor:				Město Bystřice pod Hostýnem Masarykovo náměstí 137 768 61 Bystřice pod Hostýnem	
Koordinace stavby a profesí					
Koordinace stavby a technologie					
Statik					
Hlavní projektant	Vedoucí projektant	Vypracoval	Kontroloval	Atelier LIST Landscape Architecture Zástřizly 41, 768 05 Koryčany Mobil: 728 203 565 E-mail: vranova-alena@seznam.cz	
Ing. A. Vránová	Ing. A. Vránová	Ing. A. Vránová	Ing. A. Vránová		
Oprávněná osoba kooperanta: Ing. A. Vránová				číslo zakázky: 6/2022	
Hlavní projektant	Vedoucí projektant	Vypracoval	Kontroloval	 s-projekt plus a.s. projektová a inženýrská činnost tr. T. Bati 5267 760 01 Zlín tel: 576 515 030 e-mail: s-projekt@s-projekt.cz	
Ing.arch. M.Vašina	Ing. arch. M. Vašina		Ing. R. Gregar		
stavba: ÚPRAVA ZPEVNĚNÝCH PLOCH MASARYKOVA NÁMĚSTÍ - 2. ETAPA objekt: 801 Sadové úpravy profese: KRAJ.ARCH. obsah: OSAZOVACÍ DETAIL C				HIP Ing. J. Kudlák	
				číslo zakázky 23-6408-167	
				stupeň dokumentace DPS	
				datum 1.vydání 10/2023	
				měřítko 1:50 formát 2 A4	
název dig.souboru: osazovací detaily.dgn číslo výkresu: D.1.1 801 05				datum revize:	
				výtisk číslo:	
				číslo revize:	