

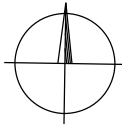


SITUACE ŠIRŠÍCH VZTAHŮ

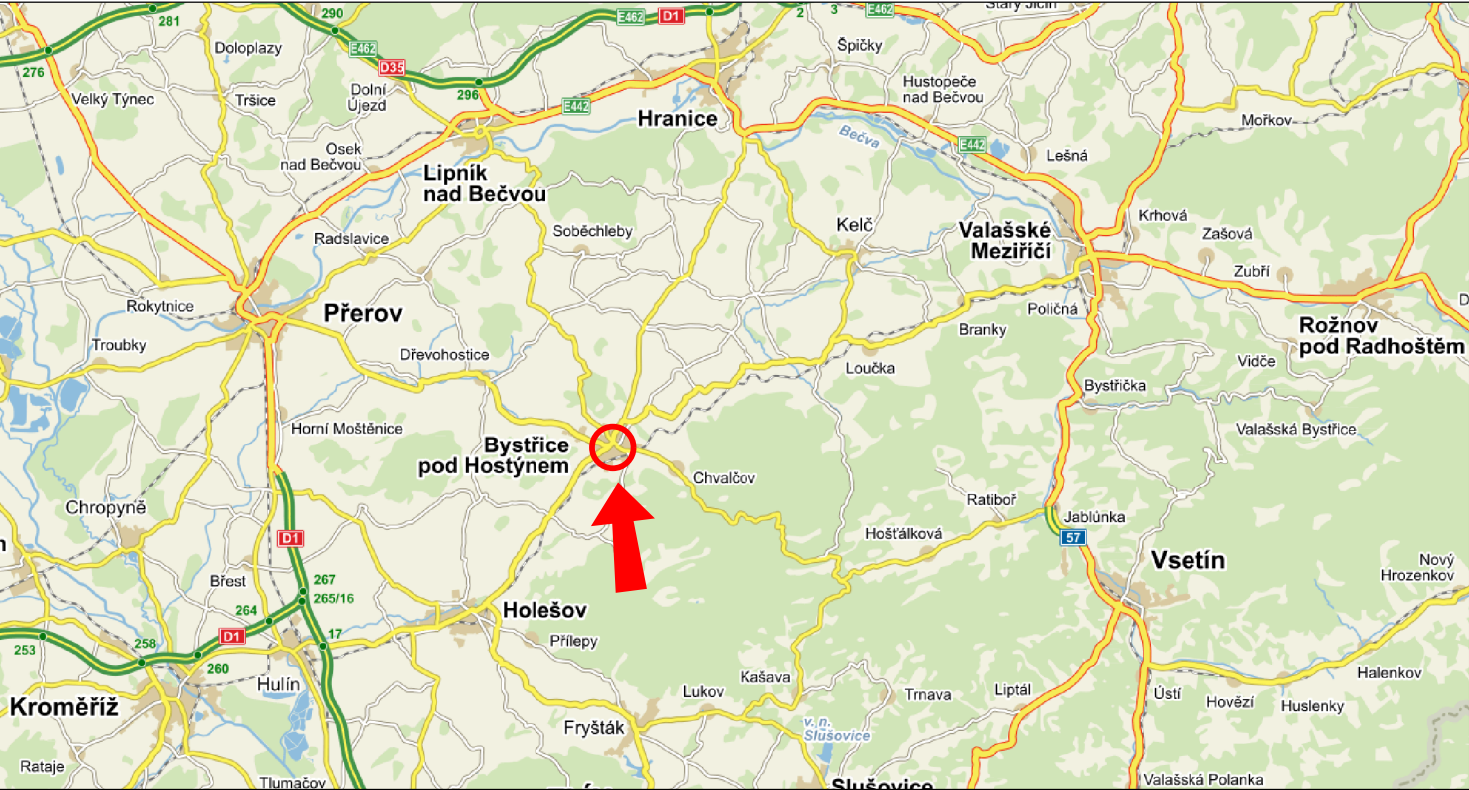


ZÁJMOVÁ LOKALITA VÝSTAVBY

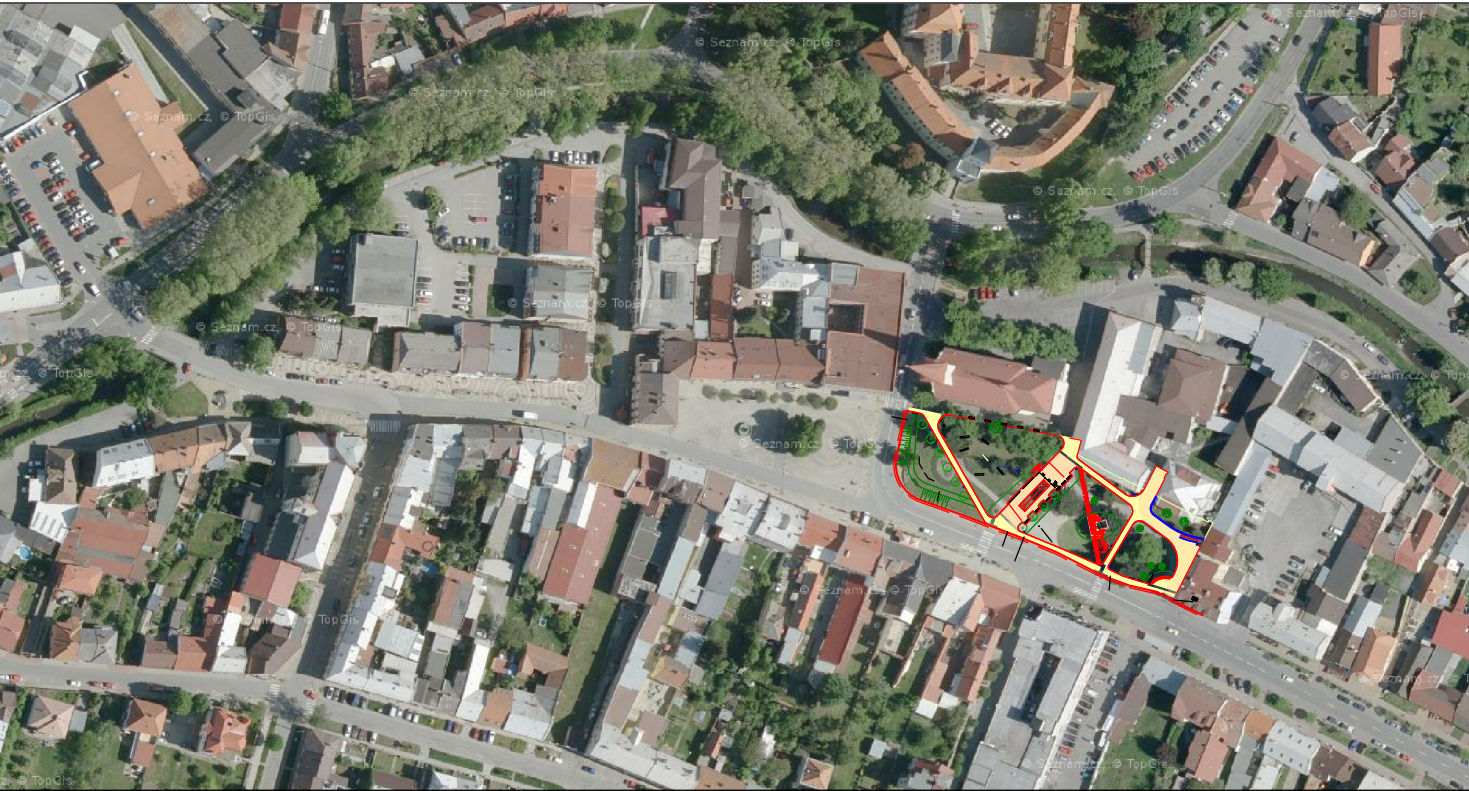

Investor:	město BYSTRICE POD HOSTÝNEM Masarykovo nám. 137 768 61 Bystřice pod Hostýnem
-----------	--

Koordinace stavby a profese		
Koordinace stavby a technologie		

Hlavní projektant	Vedoucí projektant	Vypracoval	Kontroloval	
Oprávněná osoba kooperanta:				číslo zakázky:

Hlavní projektant	Vedoucí projektant	Digitální zpracování	Kontroloval	 <div>s-projekt plus a.s. projektová a inženýrská činnost tř. T. Bati 5267 760 01 Zlín tel: 576 515 030 e-mail: s-projekt@s-projekt.cz</div>	
Ing. arch. M. Vašina	Ing. arch. M. Vašina	Ing. P. Dohnal	Ing. R. Gregar		
stavba: ÚPRAVA ZPEVNĚNÝCH PLOCH MASARYKOVA NÁMĚSTÍ - 2. ETAPA				HIP Ing. J. Kudlák	
				číslo zakázky	23-6408-167
				stupeň dokumentace	DPS
				datum 1.vydání	10 / 2023
				měřítko -	formát 2A4
profese: C - Situační výkresy				datum revize:	výtisk číslo:
obsah: SITUAČNÍ VÝKRES ŠIRŠÍCH VZTAHŮ				-	
název dlg. souboru: C1_si_sirsi_0.dgn	číslo výkresu:			číslo revize:	
		C	C.1	0	