



HOSPODAŘENÍ SE SRÁŽKOVÝMI VODAMI NA MASARYKOVĚ
NÁMĚSTÍ V BYSTRICI POD HOSTÝNEM
KOORDINAČNÍ SITUAČNÍ VÝKRES
M 1:500

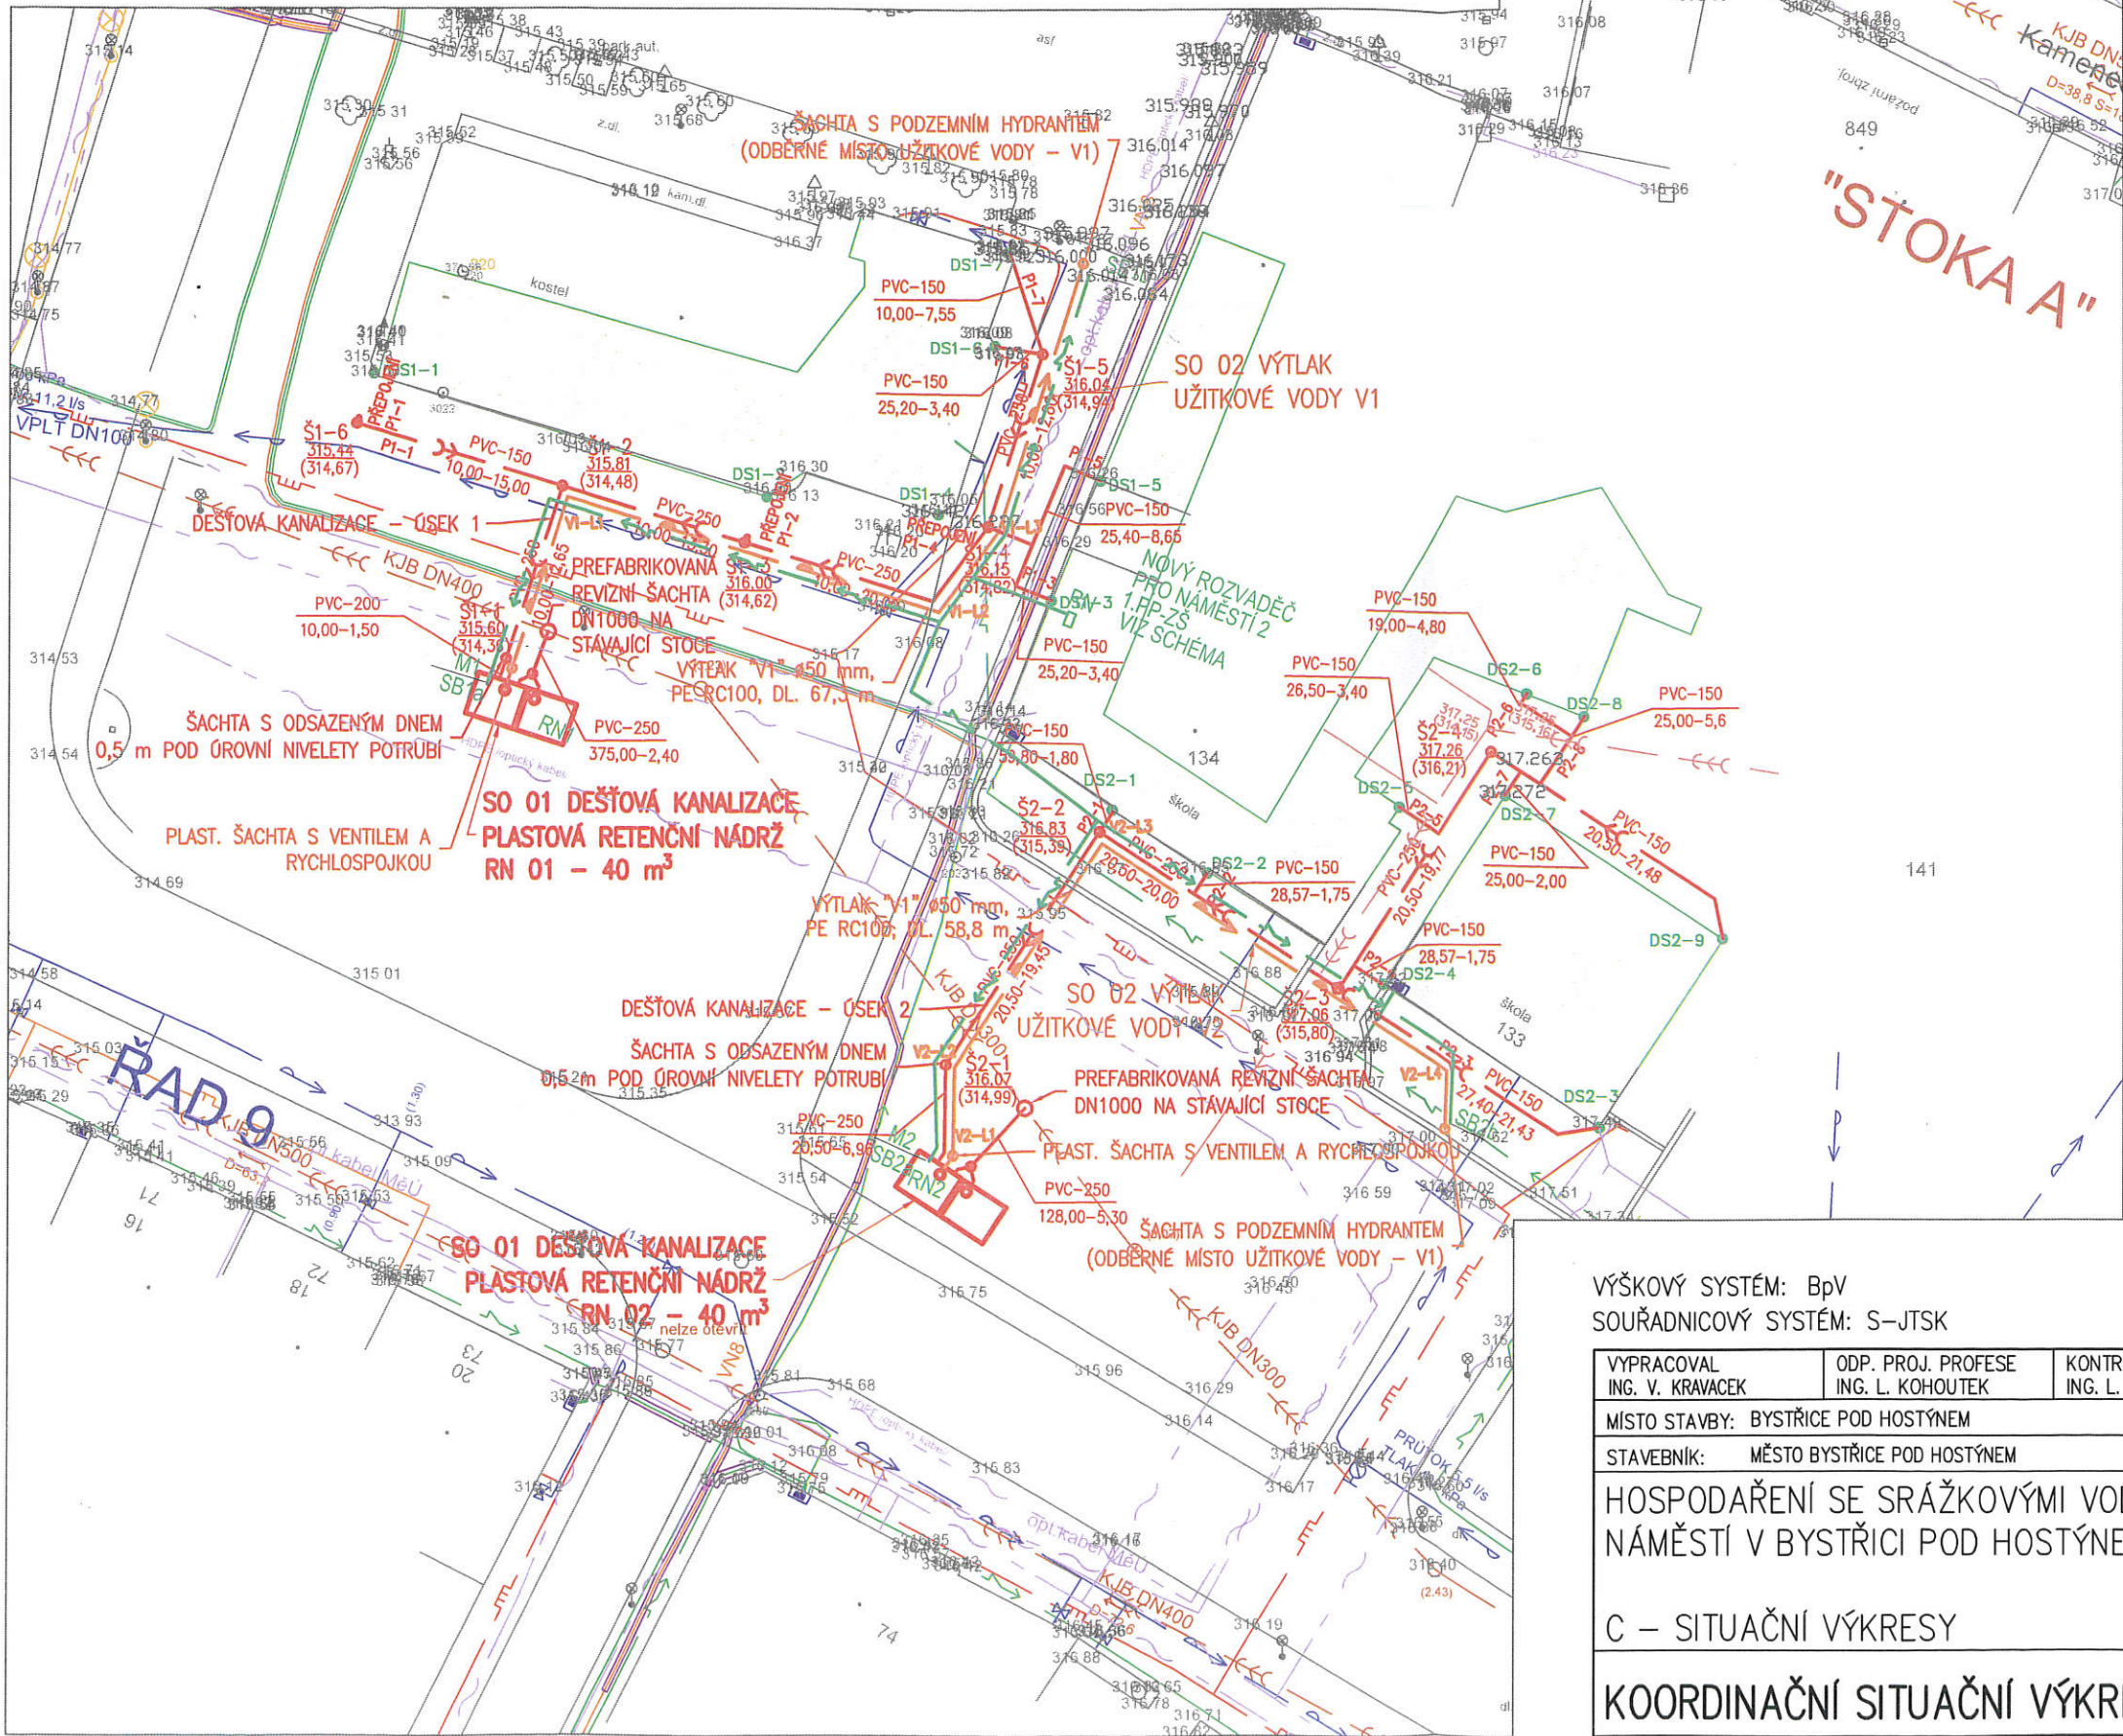

- LEGENDA STÁVAJÍCÍCH INŽ. SÍTÍ
- EL. VEDENÍ NN – PODZEMNÍ
 - EL. VEDENÍ NN – PODZEMNÍ – PŘÍPOJKA
 - EL. VEDENÍ NN – NADZEMNÍ
 - EL. VEDENÍ NN – NADZEMNÍ – PŘÍPOJKA
 - EL. VEDENÍ VN – PODZEMNÍ
 - EL. CHRÁNIČKA
 - KANALIZACE JEDNOTNÁ
 - VEŘEJNÉ OSVĚTLENÍ
 - PLYNOVOD NTL
 - PLYNOVOD STL
 - SDĚLOVACÍ VEDENÍ PODZEMNÍ
 - VODOVOD

- LEGENDA:
- POLOHOPIS
 - VÝŠKOPIS
 - NOVĚ NAVRŽENÁ DEŠŤOVÁ KANALIZACE
 - NOVĚ NAVRŽENÝ VÝTLAK UŽITKOVÉ VODY
 - NOVĚ NAVRŽENÁ PŘÍPOJKA NN
 - ŘEŠENÉ STŘEŠNÍ PLOCHY
 - DEŠŤOVÝ SVOD
 - označení šachty
 - Š1-2 kóta původního terénu
 - Š1-2 kóta dna potrubí
 - materiál
 - profil v mm
 - sklon v ‰
 - délka v m

MĚSTSKÝ ÚŘAD
Masarykovo nám. 137
768 61 Bystřice pod Hostýnem
odbor stavební a živnostního prostředí
Č.j.: 27232/2023

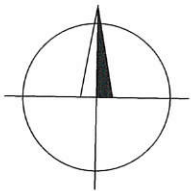

VÝŠKOVÝ SYSTÉM: BpV
SOUŘADNICOVÝ SYSTÉM: S-JTSK

VYPRACOVAL ING. V. KRAVACEK	ODP. PROJ. PROFESE ING. L. KOHOUTEK	KONTROLOVAL ING. L. KOHOUTEK	HL. IN. PROJEKTU ING. L. KOHOUTEK
MÍSTO STAVBY: BYSTRICE POD HOSTÝNEM			
STAVEBNÍK: MĚSTO BYSTRICE POD HOSTÝNEM			
HOSPODAŘENÍ SE SRÁŽKOVÝMI VODAMI NA MASARYKOVĚ NÁMĚSTÍ V BYSTRICI POD HOSTÝNEM			
C – SITUAČNÍ VÝKRESY			
KOORDINAČNÍ SITUAČNÍ VÝKRES			

AQUADROP	
FORMÁT	2 x A4
DATUM	10/2023
STUPEŇ	DSPLS
MĚŘÍTKO	1:500
ZAKÁZKOVÉ ČÍSLO	23-89L
ČÍSLO VÝKRESU	005