


HOSPODAŘENÍ SE SRÁŽKOVÝMI VODAMI NA MASARYKOVĚ NÁMĚSTÍ V BYSTRICI POD HOSTÝNEM KATASTRÁLNÍ SITUAČNÍ VÝKRES S PODEPSANÝMI SOUHLASY VLASTNÍKŮ DOTČENÝCH POZEMKŮ

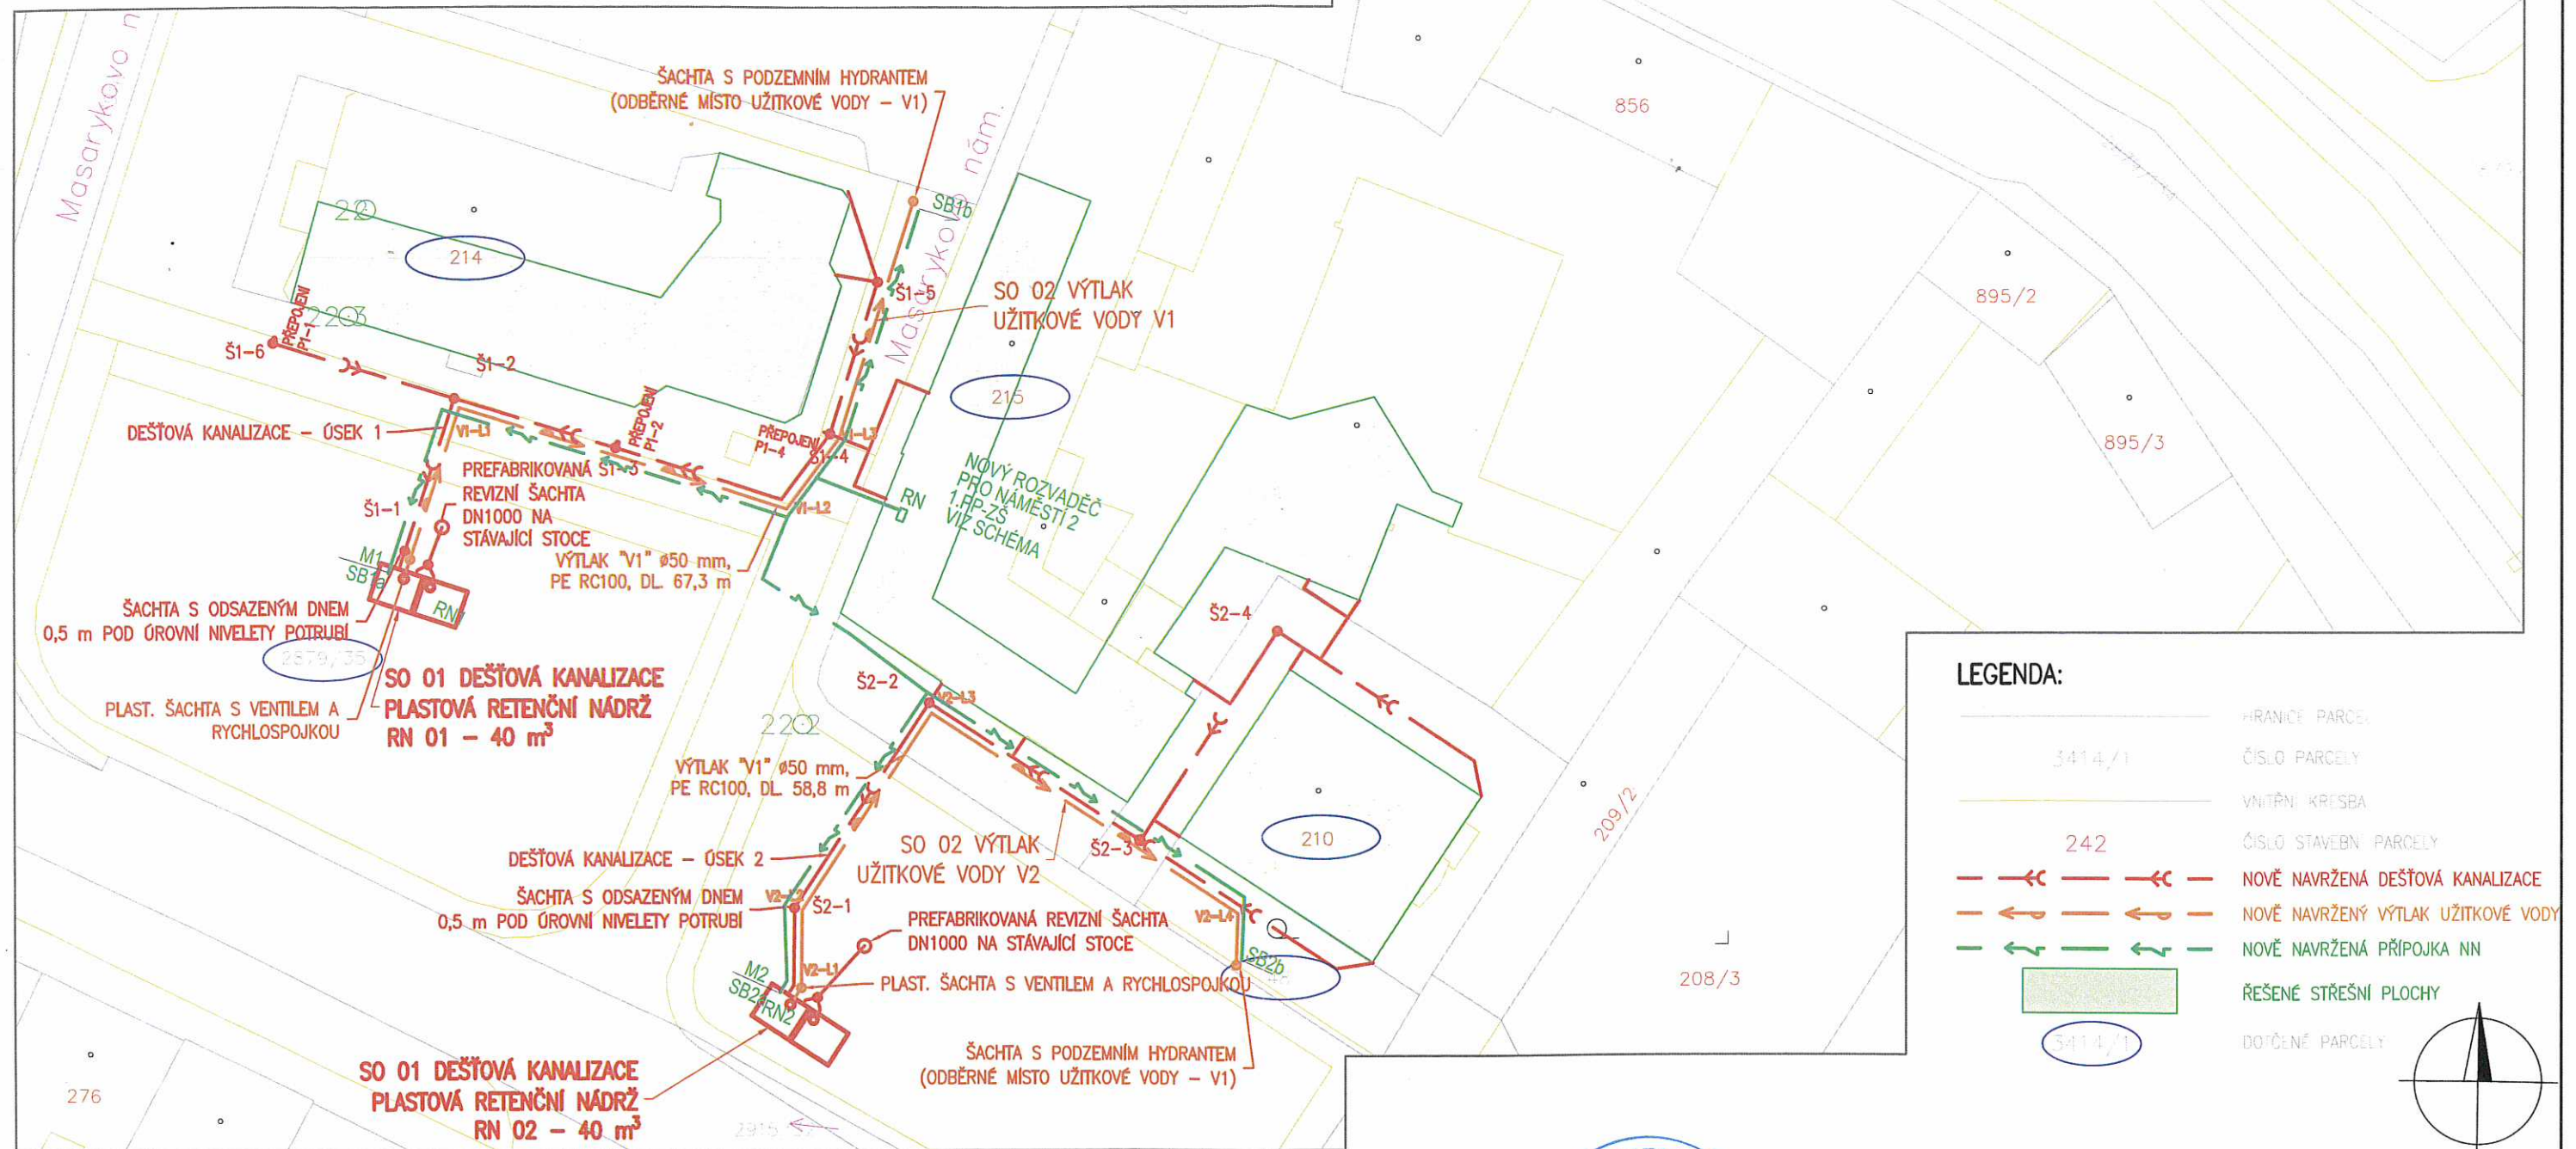

LEGENDA:

- HRANICE PARCELY
- 3414/1 ČÍSLO PARCELY
- VNITŘNÍ KRESBA
- 242 ČÍSLO STAVEBNÍ PARCELY
- NOVĚ NAVRŽENÁ DEŠŤOVÁ KANALIZACE
- NOVĚ NAVRŽENÝ VÝTLAK UŽITKOVÉ VODY
- NOVĚ NAVRŽENÁ PŘÍPOJKA NN
- ŘEŠENÉ STŘEŠNÍ PLOCHY
- 3414/1 DOTČENÉ PARCELY

Parcelní číslo	Katastrální území	Číslo LV	Výměra [m²]	Druh pozemku	Způsob ochrany	Vlastnické právo	Datum narození / IČ	Podpis
st. 214	Bystřice pod Hostýnem [617113]	2401	820	zastavěná plocha a nádvoří	-	Římskokatolická farnost Bystřice pod Hostýnem, Čs. brigády 81, 76861 Bystřice pod Hostýnem		



MÍSTO STAVBY: BYSTRICE POD HOSTÝNEM
STAVEBNÍK: MĚSTO BYSTRICE POD HOSTÝNEM

Vlastník dotčeného pozemku prohlašuje, že má ve svém vlastnictví výše uvedené pozemky a souhlasí s umístěním a provedením stavebního záměru dle §184a, zákona č. 183/2008 Sb ve znění pozdějších předpisů. Po provedení stavebních prací budou dotčené pozemky navraceny do původního stavu.