




PŮDORYS ZÁKRYTU

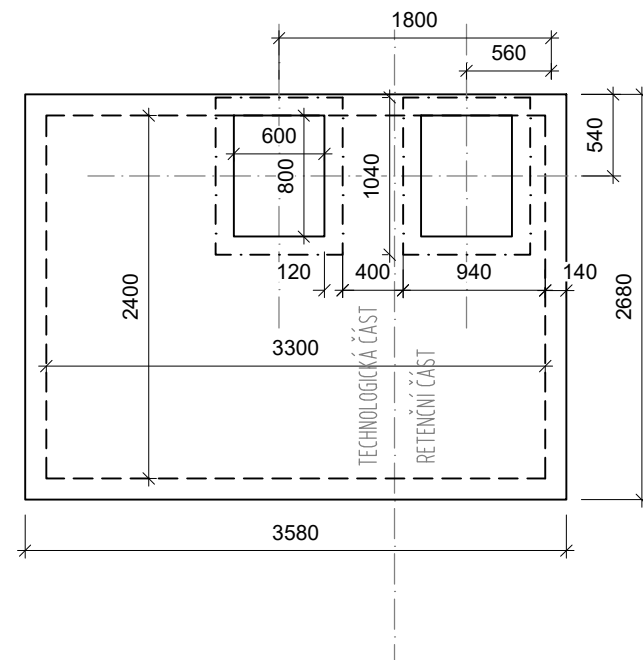


ŘEZ B - B'

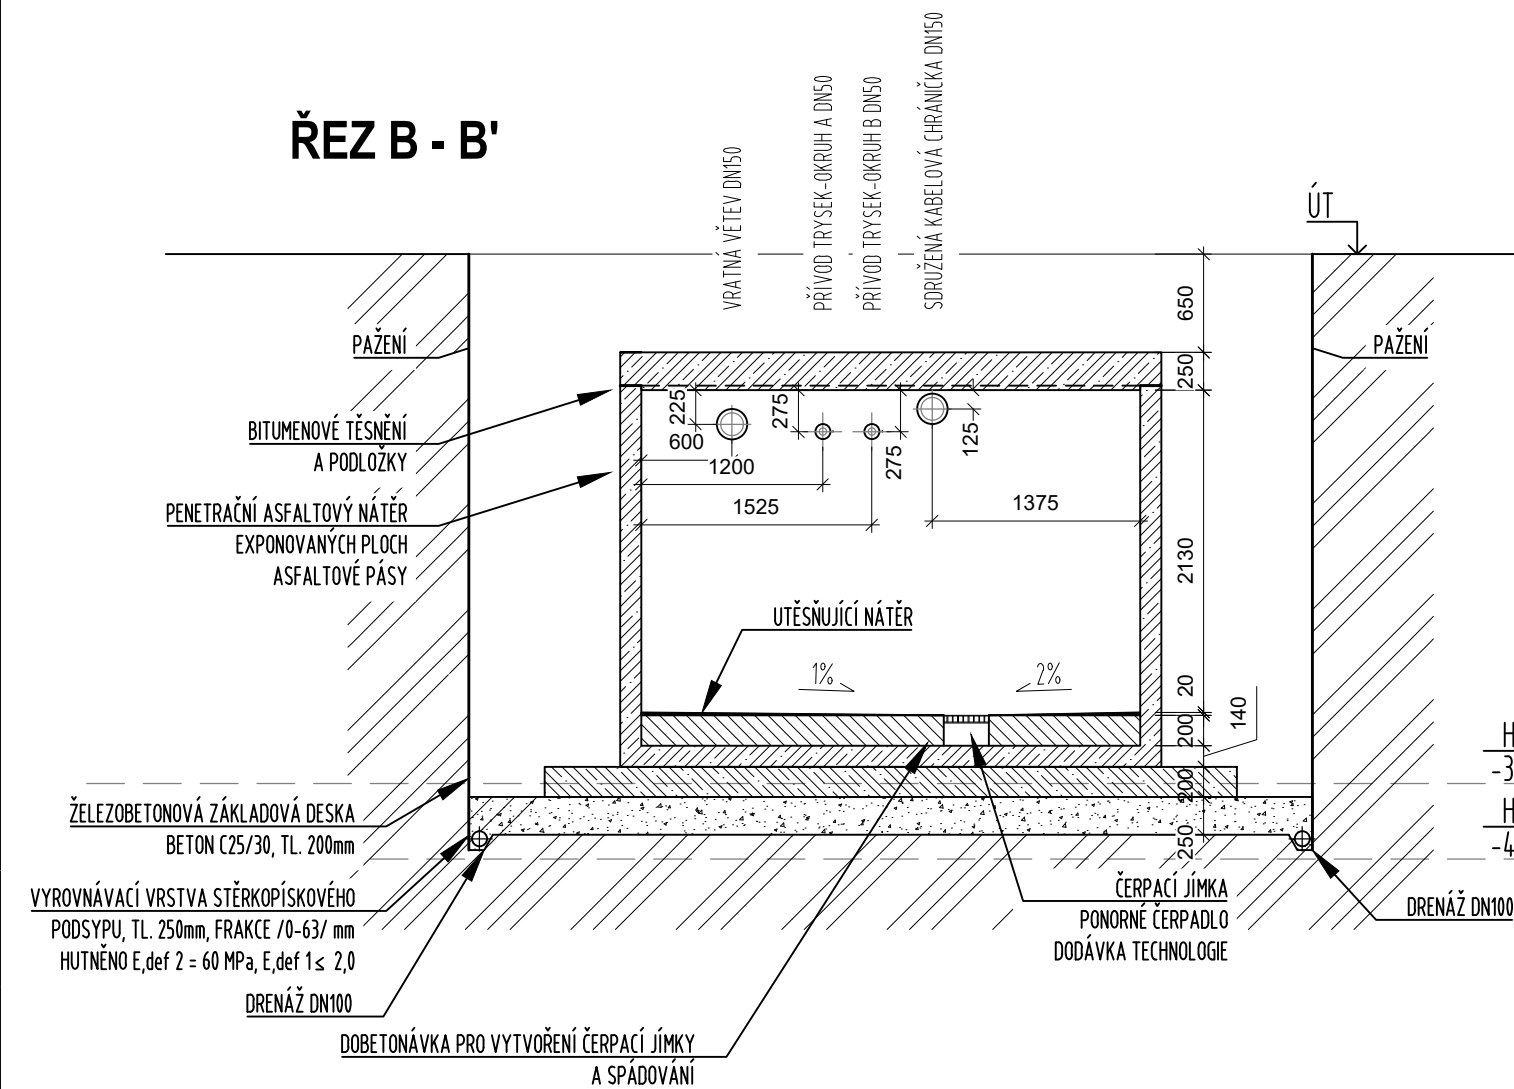

PŮDORYS

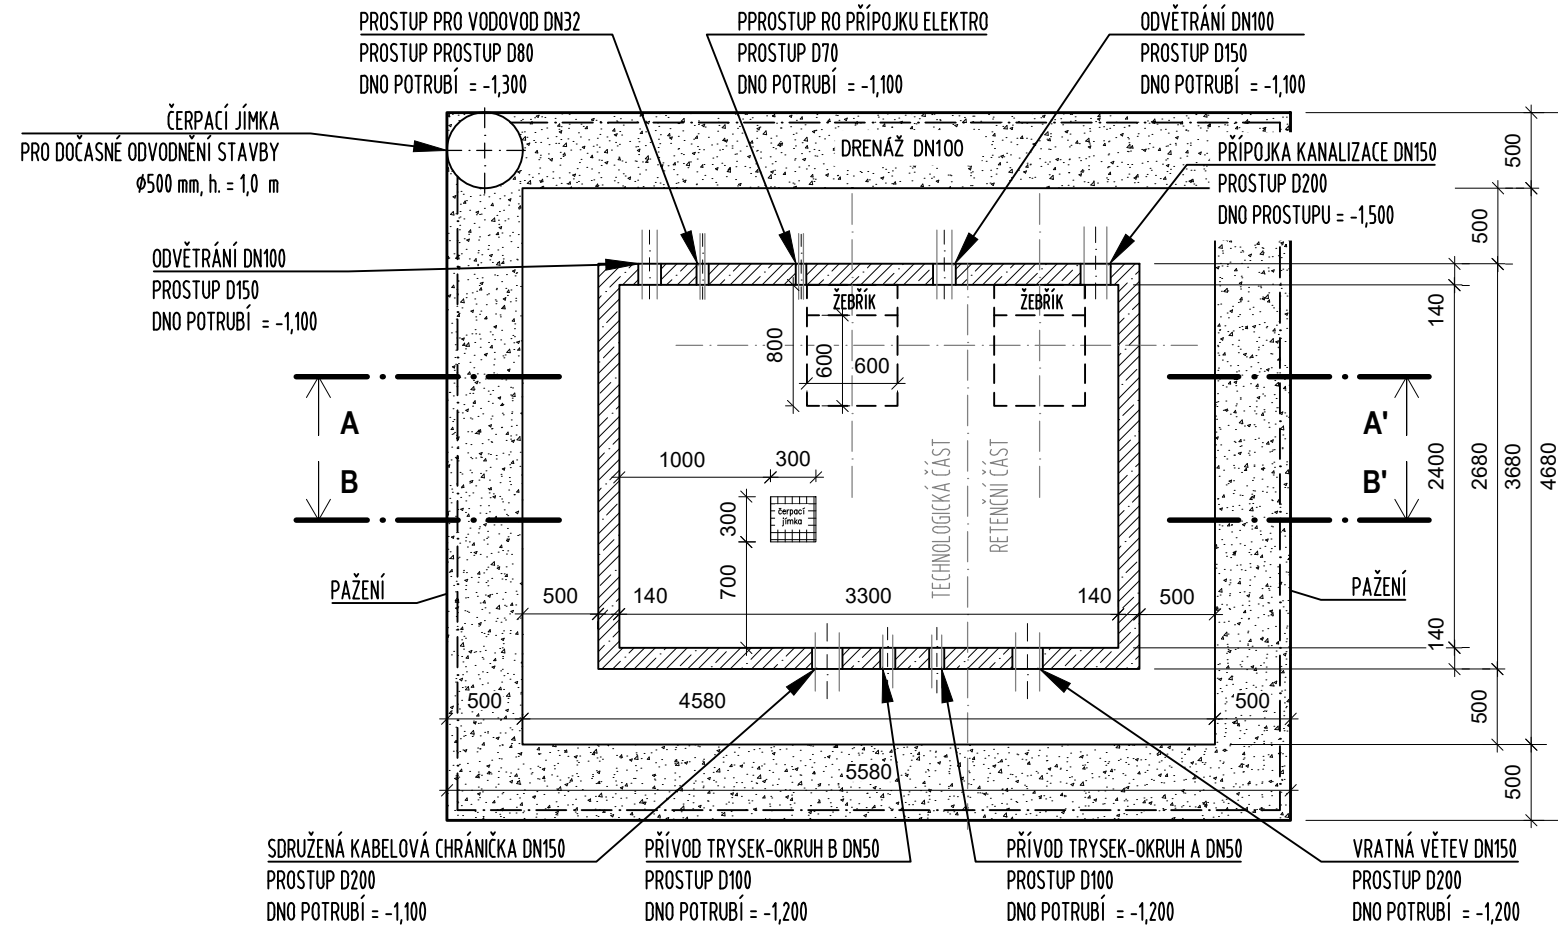


ŘEZ A - A'

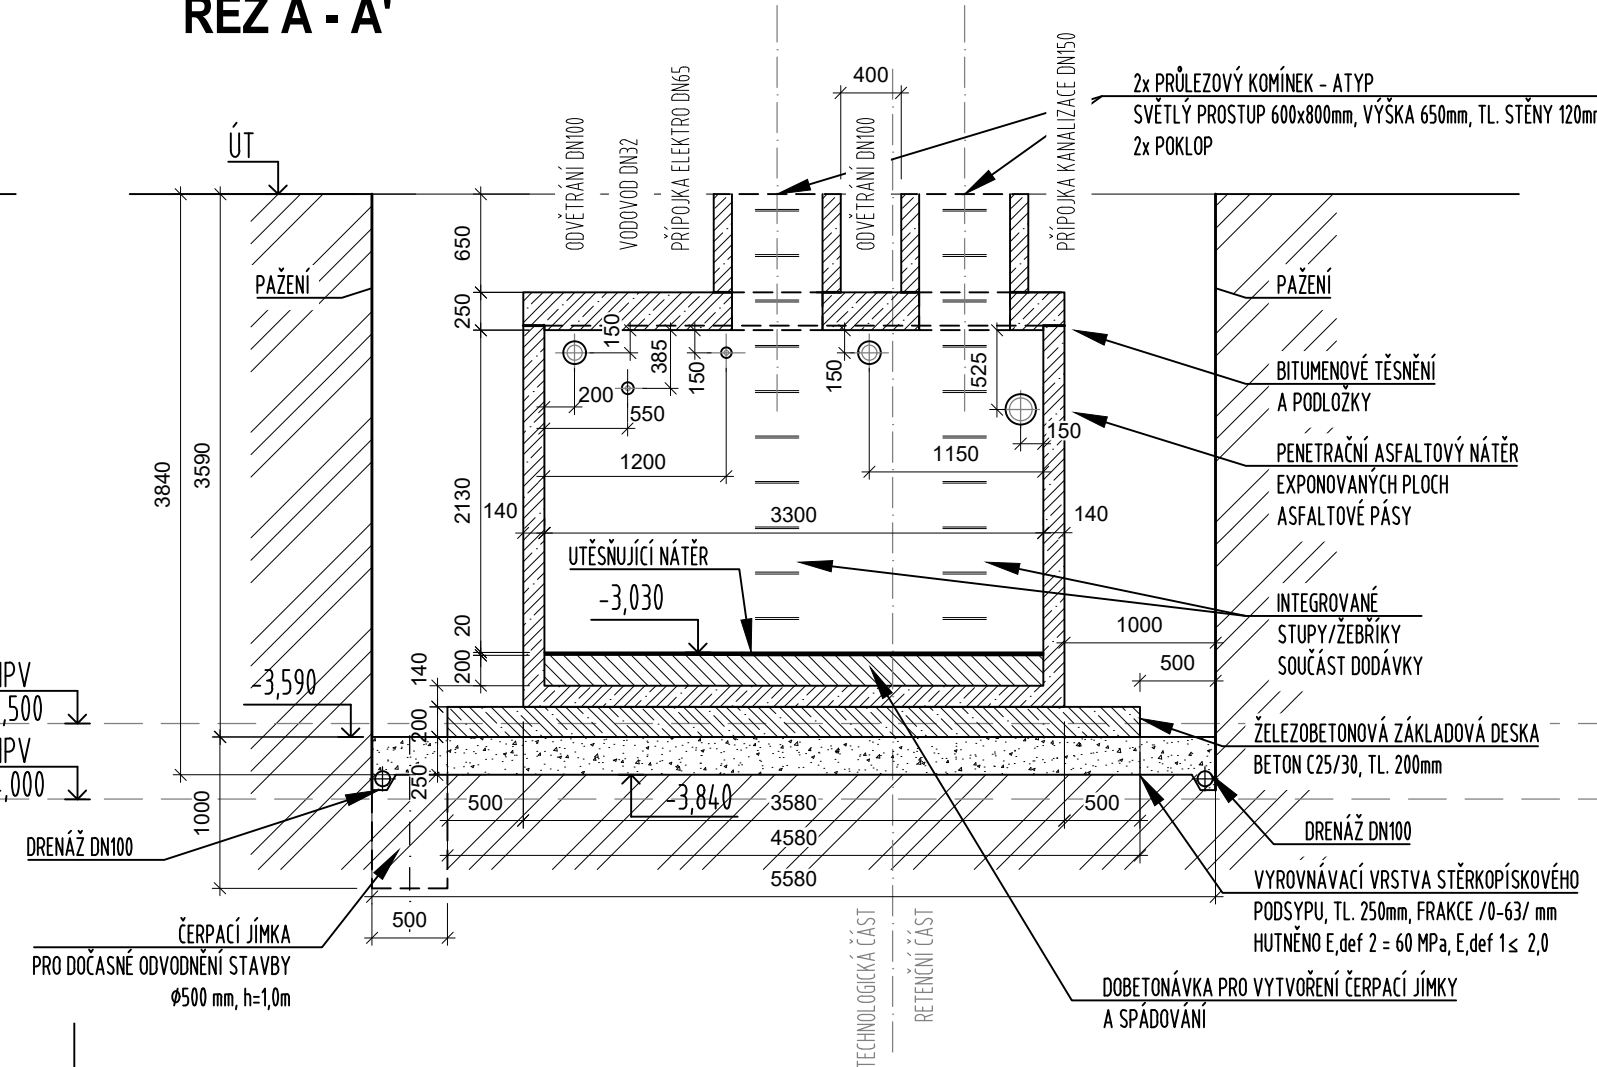

VÝPIS PRVKŮ

- 1) PRAVODÚHLÁ NÁDRŽ VYSOKÁ, MODUL 240, SÍLA STĚNY 140 mm, D400
 - ZÁKRYTOVÁ DESKA TL.250mm 240/330/25 ZDP-14
 - DNO VÝŠKY 2380 mm 240/330/238/14 BZP
 - VNITŘNÍ ROZMĚRY 2400 x 3300 x 2380 mm (Š x D x V)
 - SKLADBNÉ ROZMĚRY 2680 x 3580 x 2500 mm (Š x D x V)
- 2) 2x PRŮLEZOVÝ KOMÍNEK - ATYP, SVĚTLÝ PROSTUP 600 x 800 mm, VÝŠKA 650 mm, TL.STĚNY 120 mm, VČETNĚ POKLOPU 2 ks, MINIMÁLNÍ SVĚTLOST PRŮLEZU JE 600 x 600 BEZ ŽEBŘÍKU
- 3) JÁDROVÉ VRTÁNÍ
 - 1x D70, 1x D80, 2x D100, 2x D150, 3x D200
- 4) ASFALTOVÝ PENETRAČNÍ NÁTĚR
- 5) 2x ŽEBŘÍK / STUPY AŽ K POKLOPU PRŮLEZOVÉHO KOMÍNKU

ZNAČENÍ PROSTUPU:

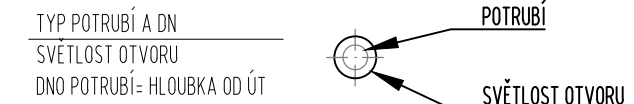

DLE HGP JE HLADINA PODZEMNÍ VODY V HLOUBCE 3,5 - 4,0 m POD PT.

Investor:	BYSTRICE POD HOSTÝNEM Masarykovo nám. 137 768 61 Bystrice pod Hostýnem
-----------	---

Koordinace stavby a profesí				
Koordinace stavby a technologie				
Hlavní projektant	Vedoucí projektant	Vypracoval	Kontroloval	
Oprávněná osoba kooperanta:				číslo zakázky:

Hlavní projektant		Vedoucí projektant		Vypracoval		Kontroloval		<div><div>s-projekt p us a.s. projektová a inženýrská činnost tř. T. Bati 5267 760 01 Zlín tel: 576 515 030 e-mail: s-projekt@s-projekt.cz</div></div>					
Ing. arch. M. Vašina		Ing. arch. M. Vašina		Ing. P. Bělohlávek		Ing. J. Kudlák							
stavba: ÚPRAVA ZPEVNĚNÝCH PLOCH MASARYKOVA NÁMĚSTÍ - 2. ETAPA BYSTRICE POD HOSTÝNEM objekt: SO 301 KANALIZACE profese: D.2 Dokumentace technických a technologických zařízení obsah: SCHÉMA BETONOVÉ PREFA ŠACHTY								HIP		Ing. J. Kudlák			
								číslo zakázky				23-6408-167	
								stupeň dokumentace				DSP	
								datum 1.vydání				10/2023	
								měřítko		1:50		formát 3 A4	
datum revize:				výstik číslo:									
-													
název dig. souboru:		číslo výkresu:				číslo revize:							
SO301_kan_prefa_sachta_00.dwg		SO301		D.2		13		0					