
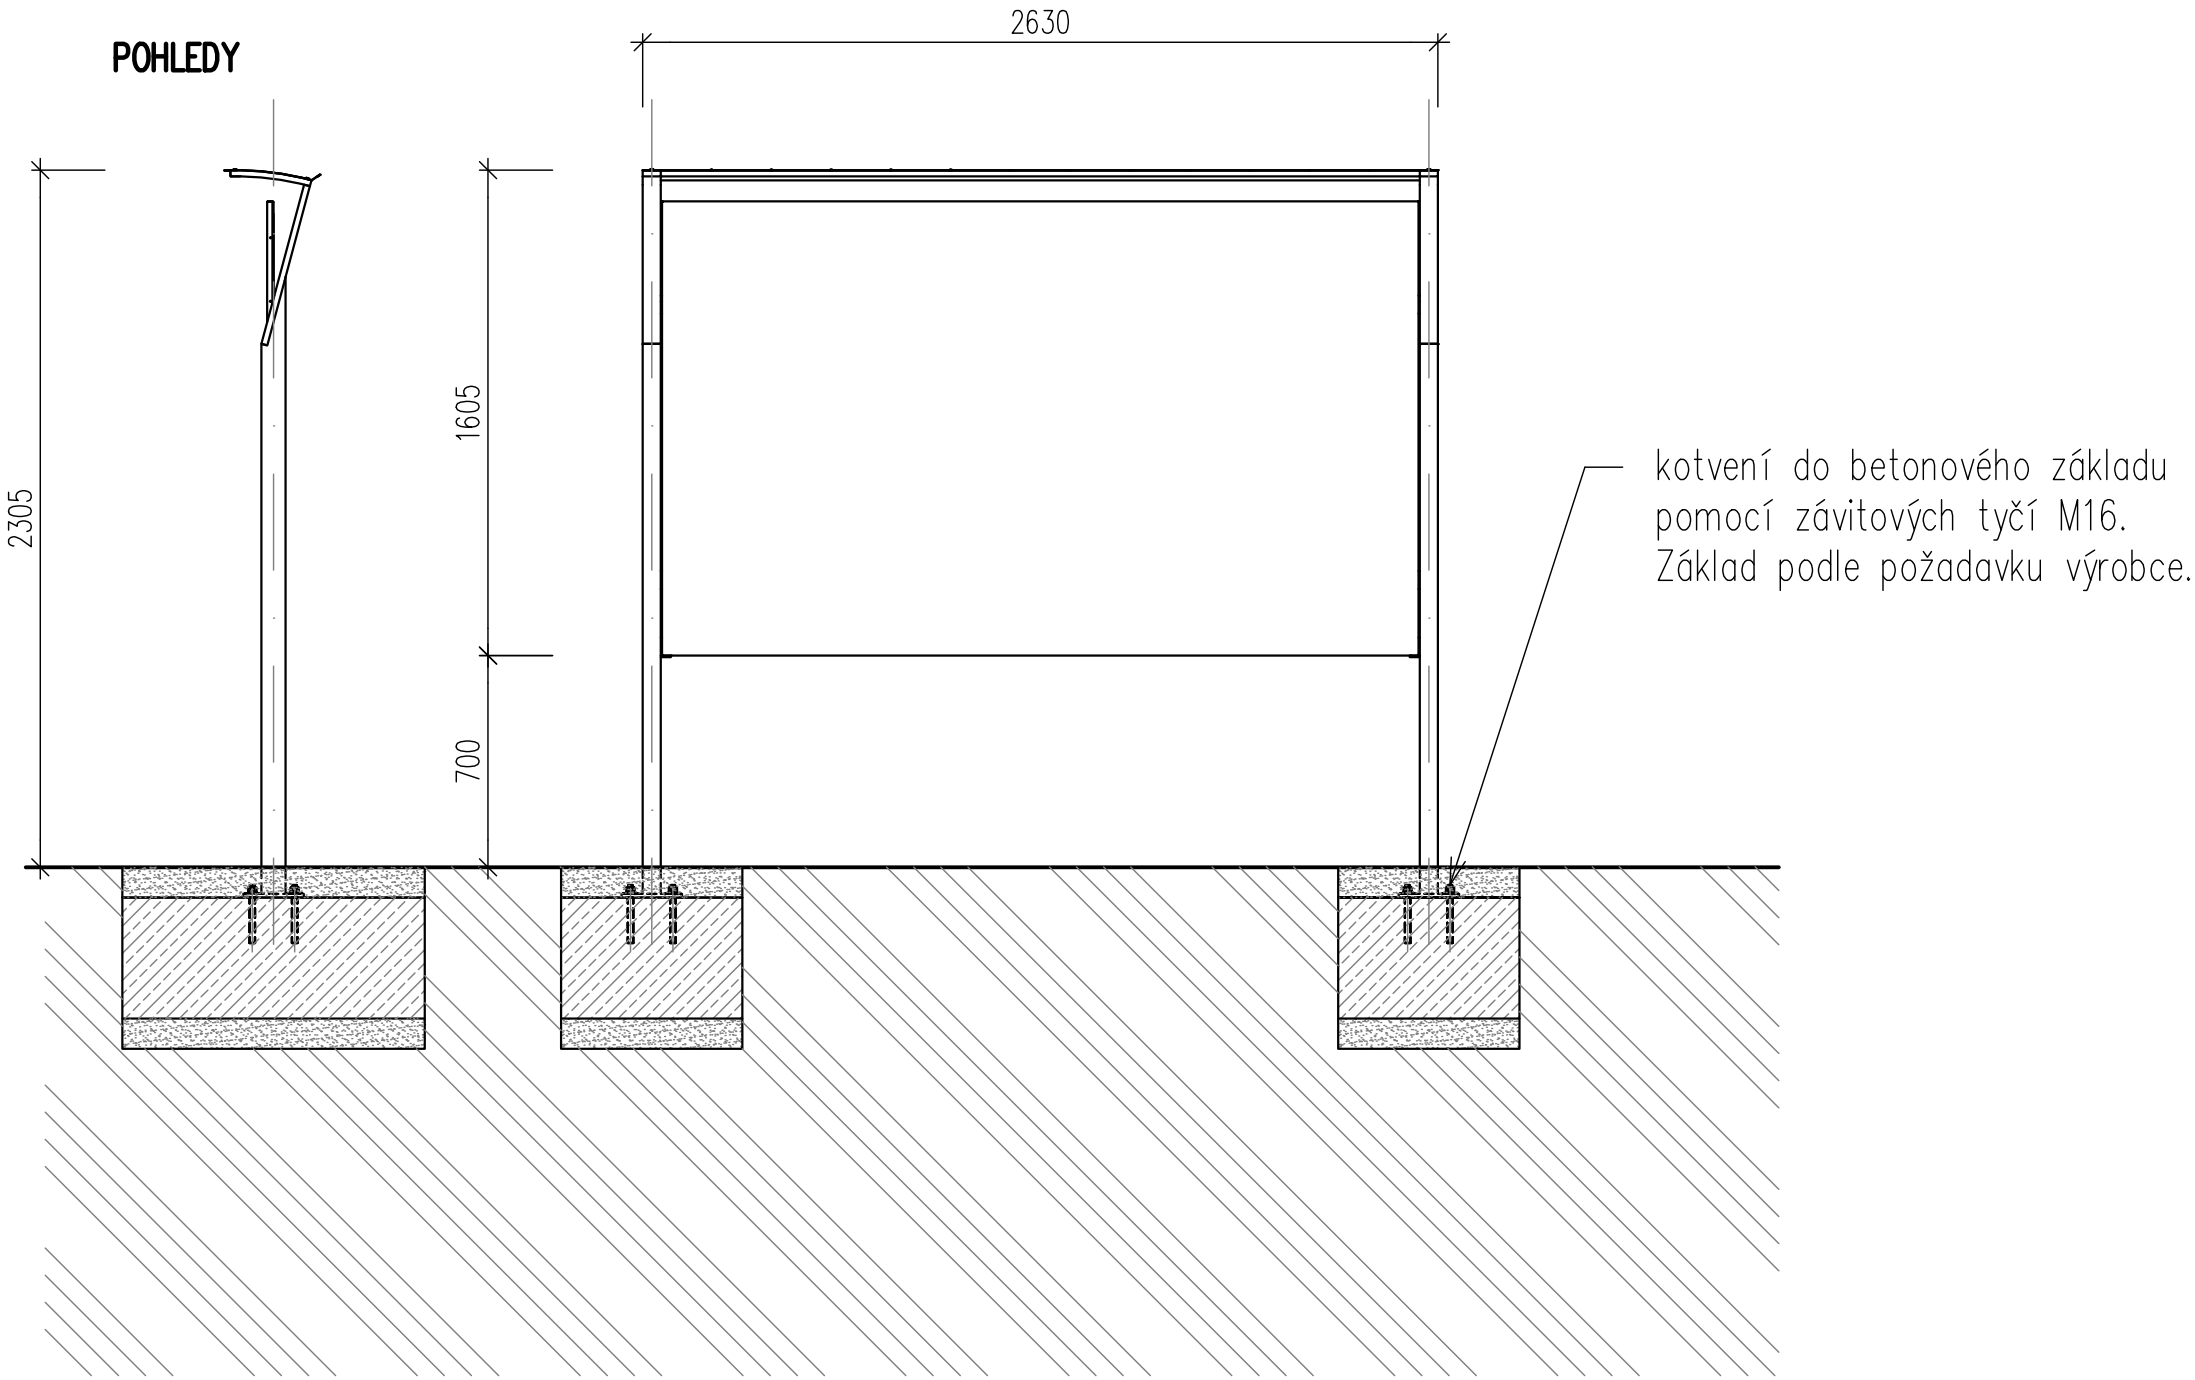



INFORMAČNÍ PANEL JEDNOSTRANNÝ M 1:25

Designový výrobek – 2 ks,
ocelová konstrukce se stříškou, spojená s
plechovou informační plochou pomocí šroubových
spojů z nerezavějící oceli. Informační plocha
(mapa bude z tvrzeného polystyrenu lepená na
ocelový podklad. Plocha je konstruována do
venkovního prostředí. Nosnou kostru tvoří
svařenec z obdélných uzavřených ocelových
profilů. Plochu pro mapy tvoří svařený rám z
uzavřených obdélníkových profilů překrytý
plechem. Stříška je navržena z pozinkovaného
plechu tl. 1,2 mm spojený s nosným rámem
pomocí šroubových spojů z nerezavějící oceli.
Konstrukce je opatřena ochrannou vrstvou zinku
a práškovým vypalovaným lakem v čedičově šedé
barvě (RAL 7012)
Kotvení do betonového základu pomocí
závitových tyčí M16. Detail kotvení musí být
proveden podle podkladů výrobce.

PERSPEKTIVA

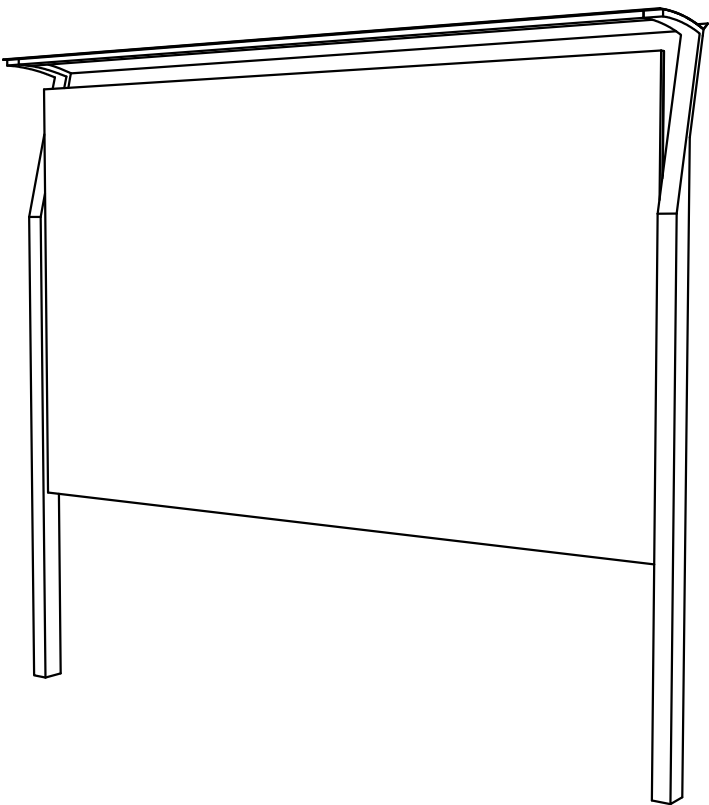

Hlavní projektant	Vedoucí projektant	Vypracoval	Kontroloval	<div></div> <div>s. projekt plus a.s. projektová a inženýrská činnost tř. T. Bati 5267 760 01 Zlín tel: 576 515 030 e-mail: s-projekt@s-projekt.cz</div>			
Ing. arch. M. Vašina	Ing. arch. M. Vašina	Ing. arch. M. Vašina	Ing. R. Gregar				
stavba: <div>ÚPRAVA ZPEVNĚNÝCH PLOCH MASARYKOVA NÁMĚSTÍ - 2. ETAPA</div> <div>objekt: SO 901 - MOBILIÁŘ</div> <div>obsah: INFORMAČNÍ PANEL JEDNOSTRANNÝ</div>				formát	2 A4	datum	10/2023
				číslo zakázky		23-6408-167	
				stupeň dokumentace		DPS	
				název dig.souboru: 901.dwg			
				měřítko	1:25	číslo výkresu:	D.1.1 901 09