


DETAIL OSVĚTLOVACÍHO STOŽÁRU

(pouze orientační výkres)

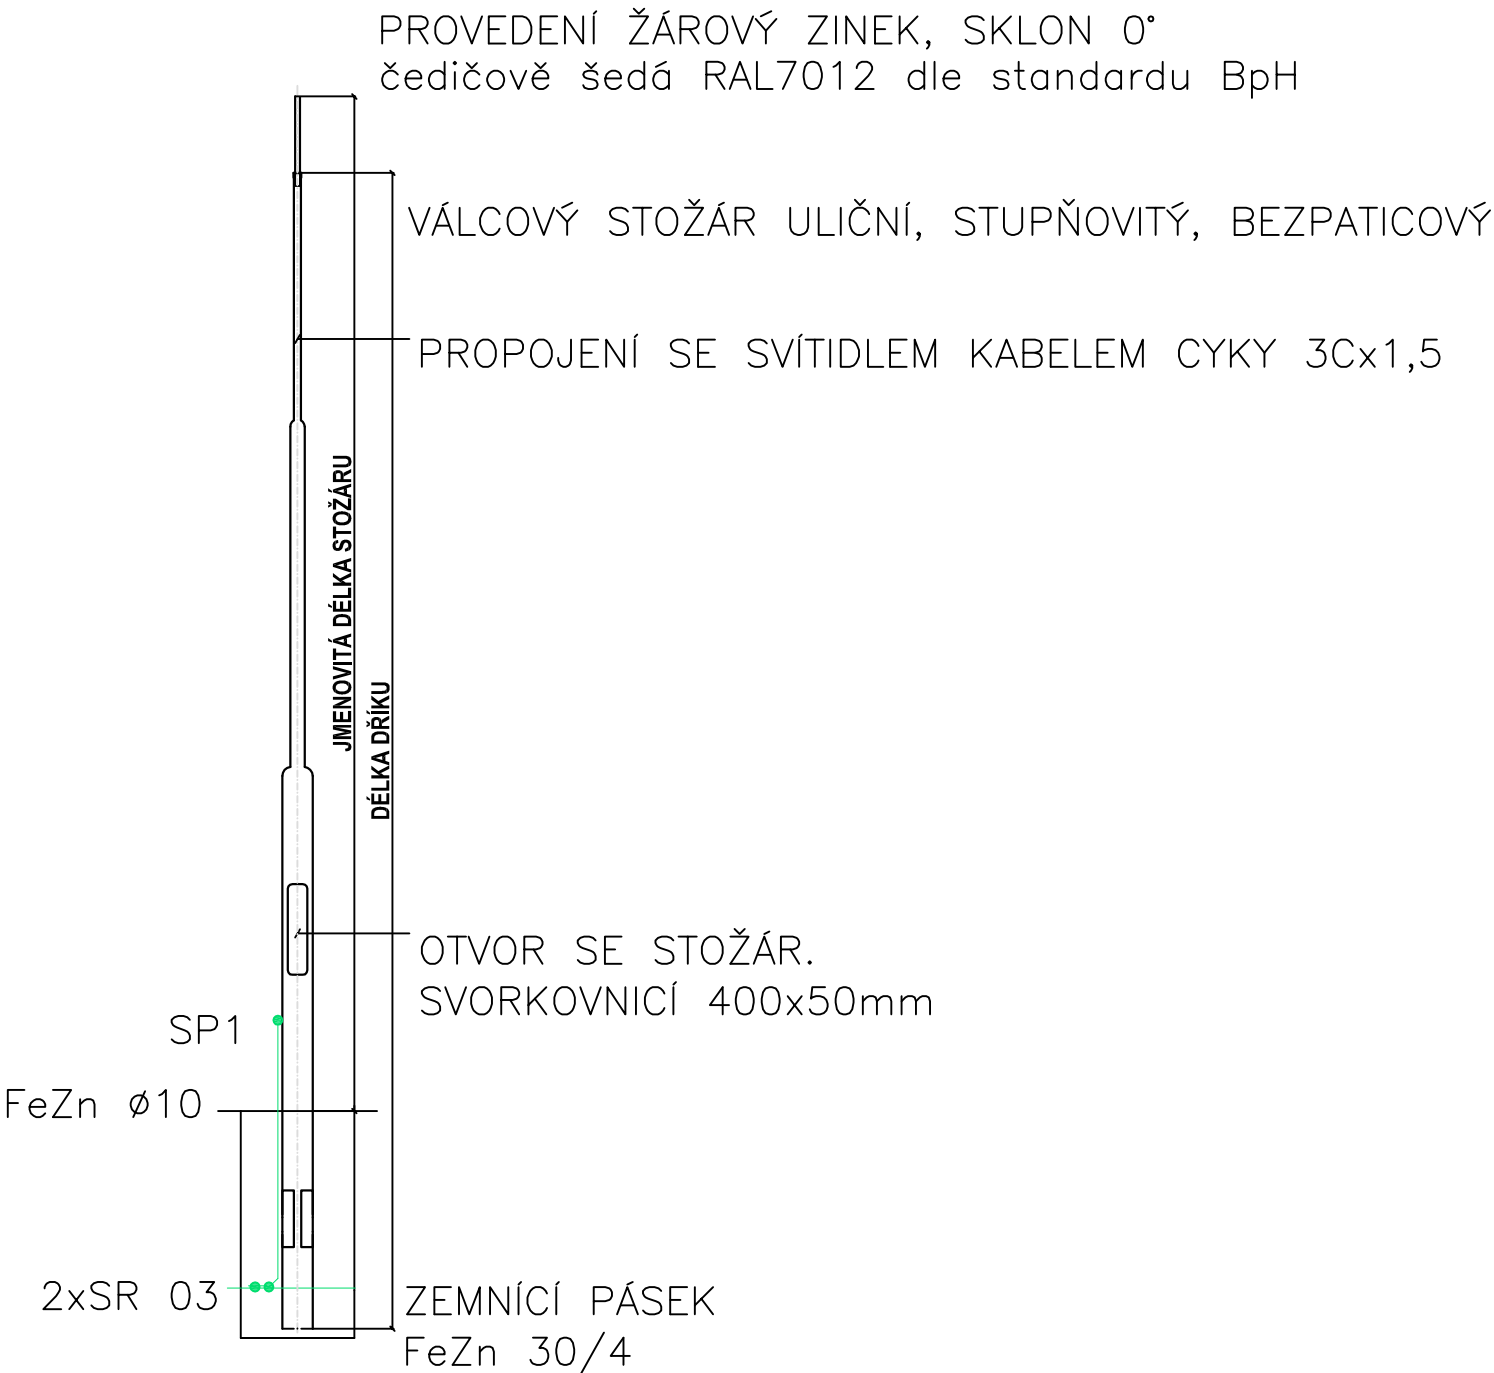

ZÁKLADNÍ TECHNICKÉ ÚDAJE


- KABELOVÝ ROZVOD : 3 PEN, AC 50Hz, 400/230V/ TN-C
VE STOŽÁRECH : 1 NPE, AC 50Hz, 230V/ TN-S
OCHRANA PŘED NEBEZPEČNÝM DOTYKEM V SÍTÍCH TN
DLE ČSN 332000-4-41ed.3
- ☑ ZÁKLADNÍ: ZAJIŠTĚNA ZÁKLADNÍ IZOLACÍ ŽIVÝCH ČÁSTÍ NEBO PŘEPÁŽKAMI NEBO KRYTY DLE ČL. 414/1.2
 - ☑ PŘI PORUŠE: OCHRANNÝM UZEMNĚNÍM A OCHRANNÝM POSPOJOVÁNÍM DLE ČL. 414/1.3/1.1
 - ☑ PŘI PORUŠE: AUTOMATICKÝM ODPOJENÍM V PŘÍPADĚ PORUCHY DLE ČL. 414/1.3/1.2
 - ☑ DOPLŇKOVÁ: PROUDOVÝM CHRÁNIČEM S REZIDUÁLNÍM PROUDEM 30mA

Pozor !!!


- Přesná trasa kabelového vedení NN bude upřesněna až po vytyčení všech inženýrských sítí.
- Při styku podzemních i nadzemních zařízení dodržet zejména ČSN 73 6005, ČSN 33 3301, ČSN 33 2000-5-52 a ČSN 33 2000-5-54!!!
- Při styku se stávajícími podzemními zařízeními provádět práce opatrně a ručně!!!
- Před zahájením realizace nutno vytyčit veřejné osvětlení.

SCHÉMA ZAPOJENÍ STOŽÁRU

S JEDNÍM SVÍTIDLEM

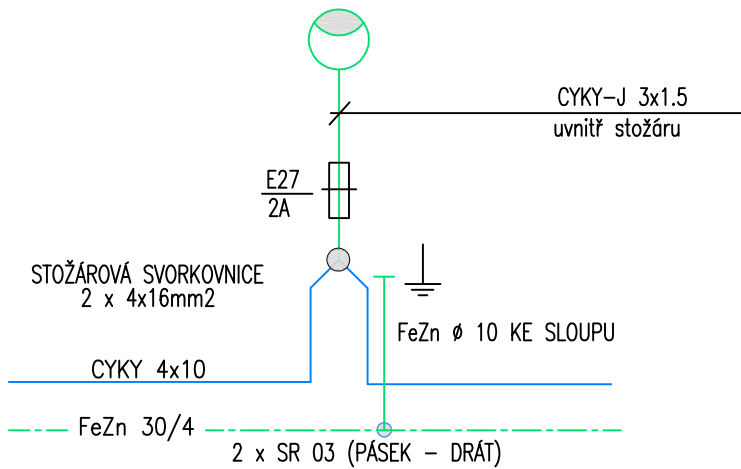

Dokumentace neslouží pro provedení stavby!
Všechny práce musí být prováděny při průběžné konzultaci s investorem.
Dokumentace skutečného provedení budou součástí dodávky vybraného zhotovitele stavby.

Projektant el.části:  Ing. Petr Jurák		HIP:	Kreslil:	Kontroloval:	Autorizační razítko	
			Ing. Petr Jurák	Ing. Petr Jurák		
Investor		Město Bystřice pod Hostýnem				
Místo stavby		Bystřice pod Hostýnem Masarykovo náměstí, úsek ul. 6. května - ul. Obchodní				
Název akce OPRAVA VEŘEJNÉHO OSVĚTLENÍ NA MASARYKOVĚ NÁMĚSTÍ - ÚSEK UL. 6. KVĚTNA - UL. OBCHODNÍ						
Část projektu SO 401-VEŘEJNÉ OSVĚTLENÍ					Formát	2xA4
					Stupeň	DZS
					Datum	07/2022
Název výkresu DETAILY ELEKTRO				Č. Výkresu SO.401.5	Měřítko	Č. Paré