


VZOROVÝ PŘÍČNÝ ŘEZ
M 1:250

VZOROVÝ PŘÍČNÝ ŘEZ (13-13)

STANIČENÍ 120.00 m

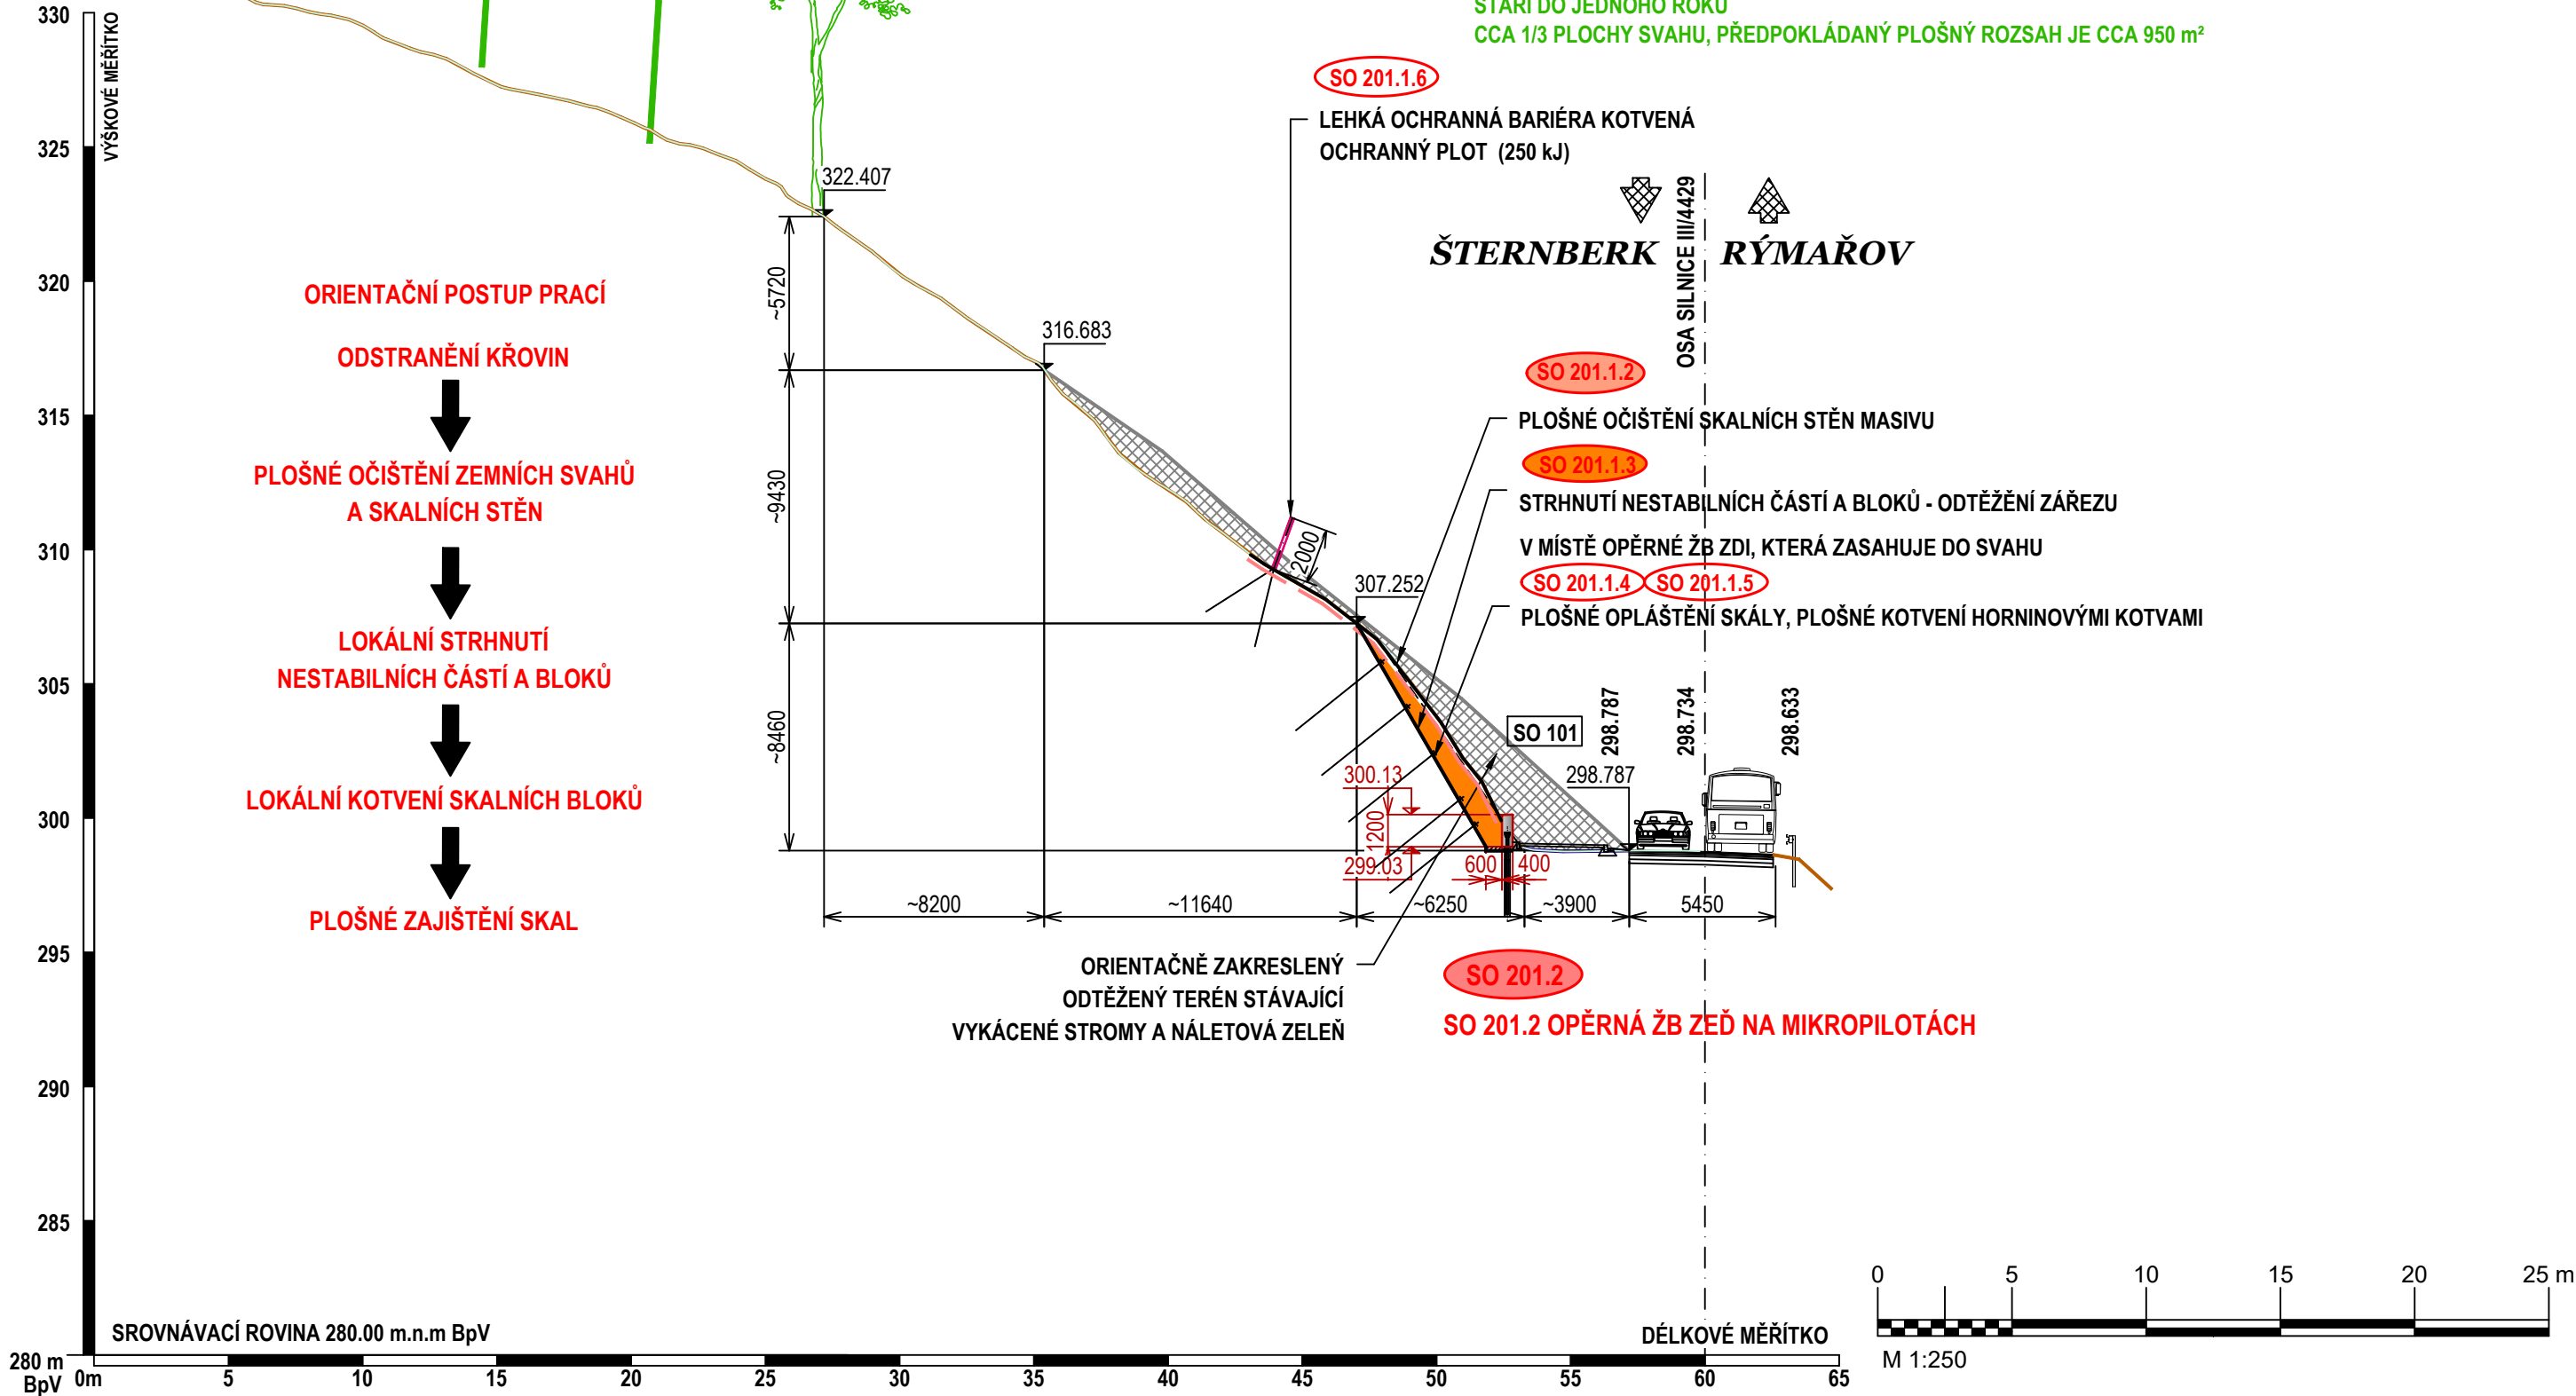

SO 201.1 SO 201.1 SANACE SKALNÍHO ZÁŘEZU V ŘEŠENÉM ÚSEKU

- ODSTRANĚNÍ NÁLETOVÝCH DŘEVIN, KEŘE, TRAVINY V ŘEŠENÉ PLOŠE PO VYKÁCENÍ DŘEVIN STÁŘÍ DO JEDNOHO ROKU
- PLOŠNÉ OČIŠTĚNÍ STĚN SKALNÍHO MASÍVU
- ODTĚŽENÍ ZÁŘEZU V MÍSTĚ OPĚRNÉ ŽB ZDI STRHNUTÍ NESTABILNÍCH BLOKŮ/DLE POTŘEBY
- PLOŠNÉ ZAJIŠTĚNÍ PROTIEROZNÍ GEOROHOŽÍ
- PLOŠNÉ ZAJIŠTĚNÍ OCHRANNÝMI KOTVENÝMI OCEL. SÍTĚMI
- LEHKÁ OCHRANNÁ BARIÉRA KOTVENÁ - OCHRANNÝ PLOT (VÝROBEK, MIN. 250kJ)
 - ZÁKLADNÍM PARAMETREM JE ENERGETICKÁ TŘÍDA 250kJ
 - MIN. NÁVRHOVÁ ŽIVOTNOST 75 LET
 - VŠECHNY POUŽITÉ PRVKY MUSÍ MÍT POŽADOVANOU PROTIKOROZNÍ OCHRANU, PŘÍPADNĚ MUSÍ BÝT OŠETŘENY TAK, ABY BYL SPLNĚN POŽADAVEK NA MINIMÁLNÍ NÁVRHOVOU ŽIVOTNOST 75 LET
 - JEDNÁ SE O VÝROBEK KOMPLETNĚ DODANÝ NA STAVBU

ZMĚNA VÝKRESU :

Č. ZMĚNY	PŘEDMĚT ZMĚNY	ZMĚNU PROVEDL	PODPIS	DATUM ZMĚNY
				09.09.2024

		Tato dokumentace včetně všech příloh (s výjimkou dat poskytnutých objednatelem) je duševním vlastnictvím GEOWIDE s.r.o.. Objednatel této dokumentace je oprávněn ji využívat k účelům vyplývajícím z uzavřené smlouvy (objednávky) bez jakéhokoli omezení. Jiné osoby (jak fyzické, tak právnické) nejsou bez předchozího výslovného souhlasu objednatele oprávněny tuto dokumentaci ani její části jakkoli využívat, kopírovat (ani jiným způsobem rozmnožovat), nebo zpřístupnit dalším osobám.		GEOWIDE S.R.O. ING. IVO MASÁRECH PROJEKČNÍ KANCELÁŘ IČ: 08861811, DIČ: CZ08861811 SÍDLO: KOLLÁROVA 808/5 784 01 LITOVEL, ČESKÁ REPUBLIKA				
Vedoucí projektant :		Kreslil	ING. IVO MASÁRECH					
ING. IVO MASÁRECH		Projektant	ING. IVO MASÁRECH					
		Kontroloval	ING. IVO MASÁRECH					
		Jednatel spol.						
Objednatel: Město Šternberk, Horní náměstí 78/16, 785 01 Šternberk						Zakázka č.	2024103	Měřítko: 1:M
Stavba (místo): CYKLOSTEZKA ŠTERNBERK - DOLNÍ ŽLEB – SO 201						Datum	11/2024	
Objekt : SO 201.1 SANACE SKALNÍHO ZÁŘEZU V ŘEŠENÉM ÚSEKU						Stupeň	DPS	
						Formát	630x297	
						Seznam		
						Část	D.1.2.	
Název : VZOROVÝ PŘÍČNÝ ŘEZ						D.1.2.6		