


KATASTRY  
PARCELNÍ ČÍSLO  
DRUH POVRCHU  
VZDÁLENOST LOMŮ  
  
OZNAČENÍ LOMŮ  
SMĚROVÉ POMĚRY

MORAVSKÁ OSTRAVA					
3350/38					
CHOD.	SO	120.2	KOMUNIKACE-SO	108	
1.73	12.74	18.69	16.98	3.09	1.00
ZÚ	L2	L3	L4	KÚ	
L1				L5	

SO 351  
M 1:1000/100

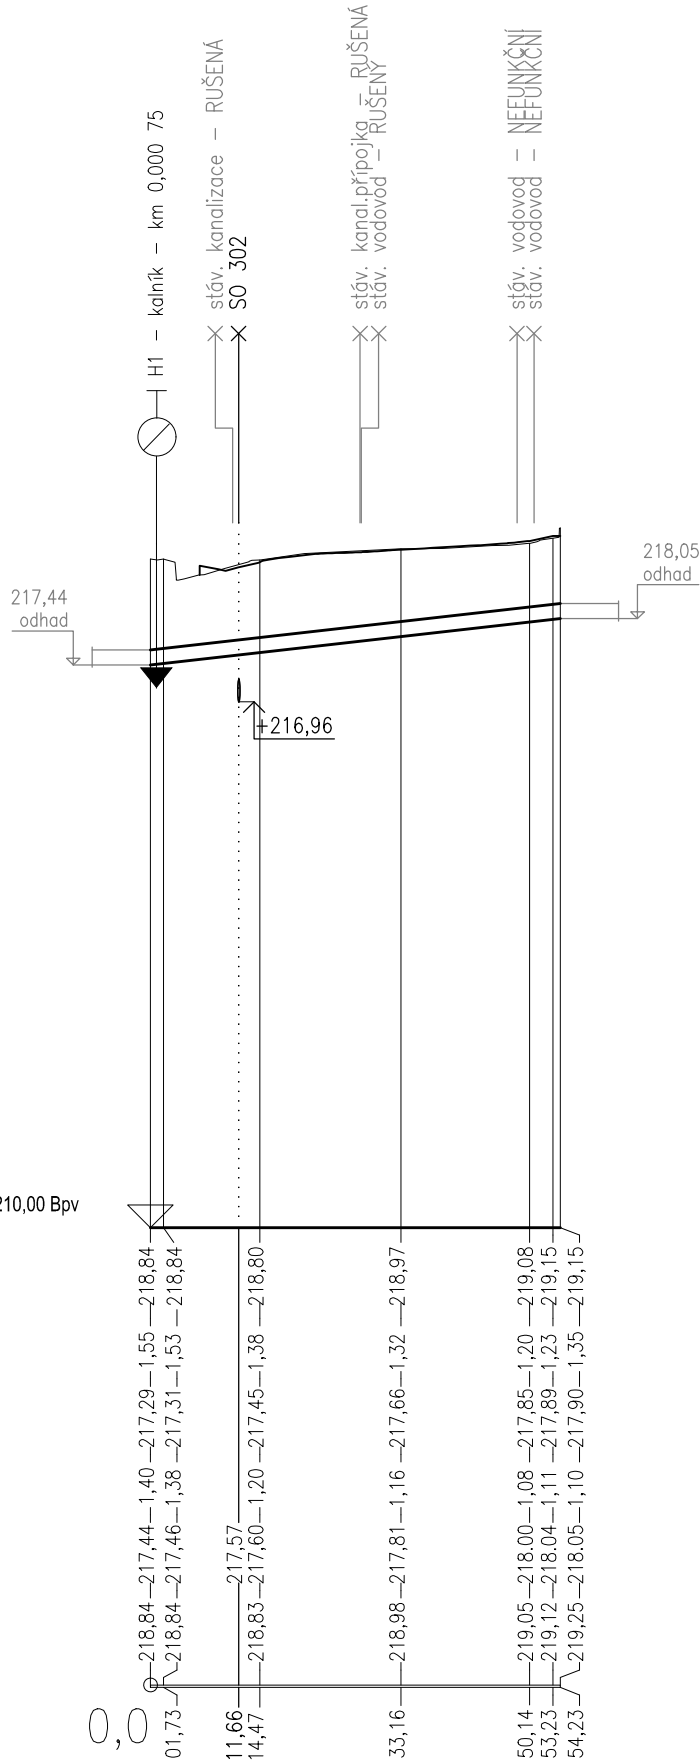

SROVNÁVACÍ ROVINA  
KÓTA UPRAVENÉHO TERÉNU  
HLOUBKA VÝKOPU  
KÓTA VÝKOPU  
HLOUBKA DNA POTRUBÍ  
KÓTA DNA POTRUBÍ  
KÓTA PŮVODNÍHO TERÉNU

PROFIL[mm]-MATERIÁL-DĚLKA[m]  
SKLON[promile]-DĚLKA 2D[m]

D225x20,6-PE100 RC SDR11 PN16-54.23
11.25-54.23

POZNÁMKA:

TRASY INŽENÝRSKÝCH SÍTÍ JSOU ZAKRESLENY ORIENTAČNĚ DLE ÚDAJŮ POSKYTNUTÝCH JEDNOTLIVÝMI SPRÁVCI. STAVEBNÍK (ZHOTOVITEL) SI JEJICH PŘESNOU POLOHU NECHÁ VYTÝČIT PŘÍMO V TERÉNU. PŘI NEZNÁMÉM VÝŠKOVÉM ULOŽENÍ INŽENÝRSKÉ SÍTĚ PŘEDPOKLÁDÁME ULOŽENÍ DLE ČSN 73 6005. PODMÍNKY JEDNOTLIVÝCH SPRÁVCŮ A DOTČENÝCH ÚČASTNÍKŮ STAVBY BUDOU DODRŽENY. HLOUBKA VÝKOPU POČÍTÁNA OD ÚROVNĚ STÁVAJÍCÍHO TERÉNU.

SOUŘADNICOVÝ SYSTÉM S-JTSK, VÝŠKOVÝ SYSTÉM Bpv

OBJEDNATEL:  <b>OSTRAVA!!!</b>  STATUTÁRNÍ MĚSTO OSTRAVA PROKEŠOVO NÁMĚSTÍ 8 729 30 OSTRAVA		ZHOTOVITEL:   <b>AFRY</b>  AFRY CZ s.r.o.  MAGISTRŮ 1275/13 140 00 PRAHA 4 tel.: +420 277 005 500 www.afry.cz		
HLAVNÍ INŽENÝR PROJEKTU:   Ing. DAVID NOVÁK	ZODPOVĚDNÝ PROJEKTANT:   Ing. JOSEF HAJAŠ	VYPRACOVAL:   Ing. ROMANA PRŮDKOVÁ	KONTROLOVAL:   Ing. JOSEF HAJAŠ	
NÁZEV PROJEKTU:  <b>REVITALIZACE NÁMĚSTÍ REPUBLIKY</b>				
ČÁST:	DOKUMENTACE OBJEKTŮ			
STAVEBNÍ OBJEKT:	SO 351 - PŘELOŽKA VODOVODU OVAK			
PŘÍLOHA:	PODÉLNÝ PROFIL			
KRAJ:	MORAVSKOSLEZSKÝ	ČÁST:	PŘÍLOHA Č.:	ČÍSLO PARE:
DATUM:	11/2024	<b>D.3</b>	<b>03</b>	
STUPEŇ:	DPS			
MĚŘÍTKO:	1:1000/100			
Č. ZAKÁZKY:	2022/0144			