



Řadič SSZ

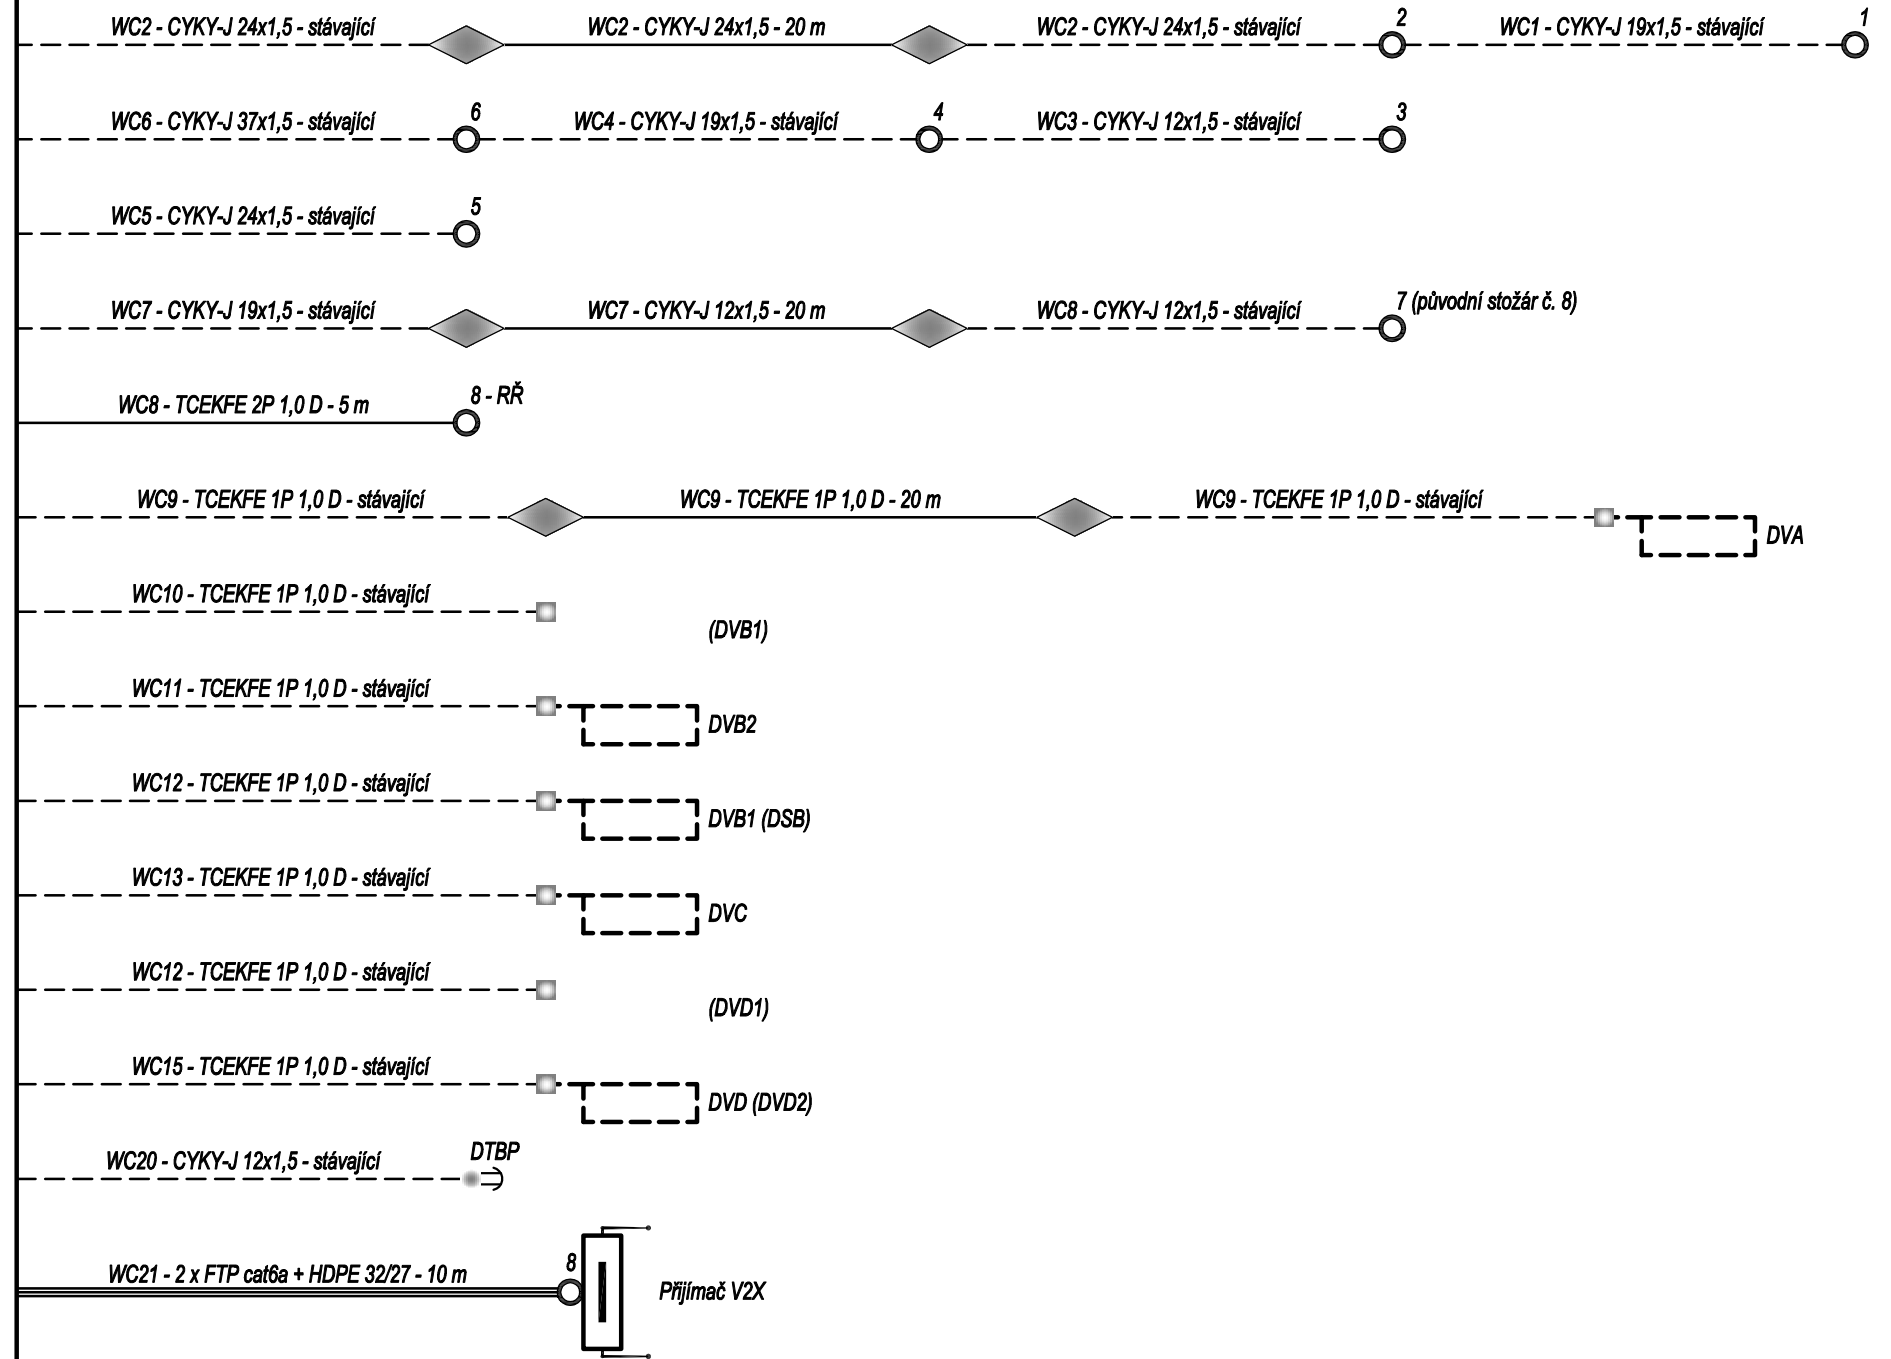


Etapa 1

Řadič SSZ

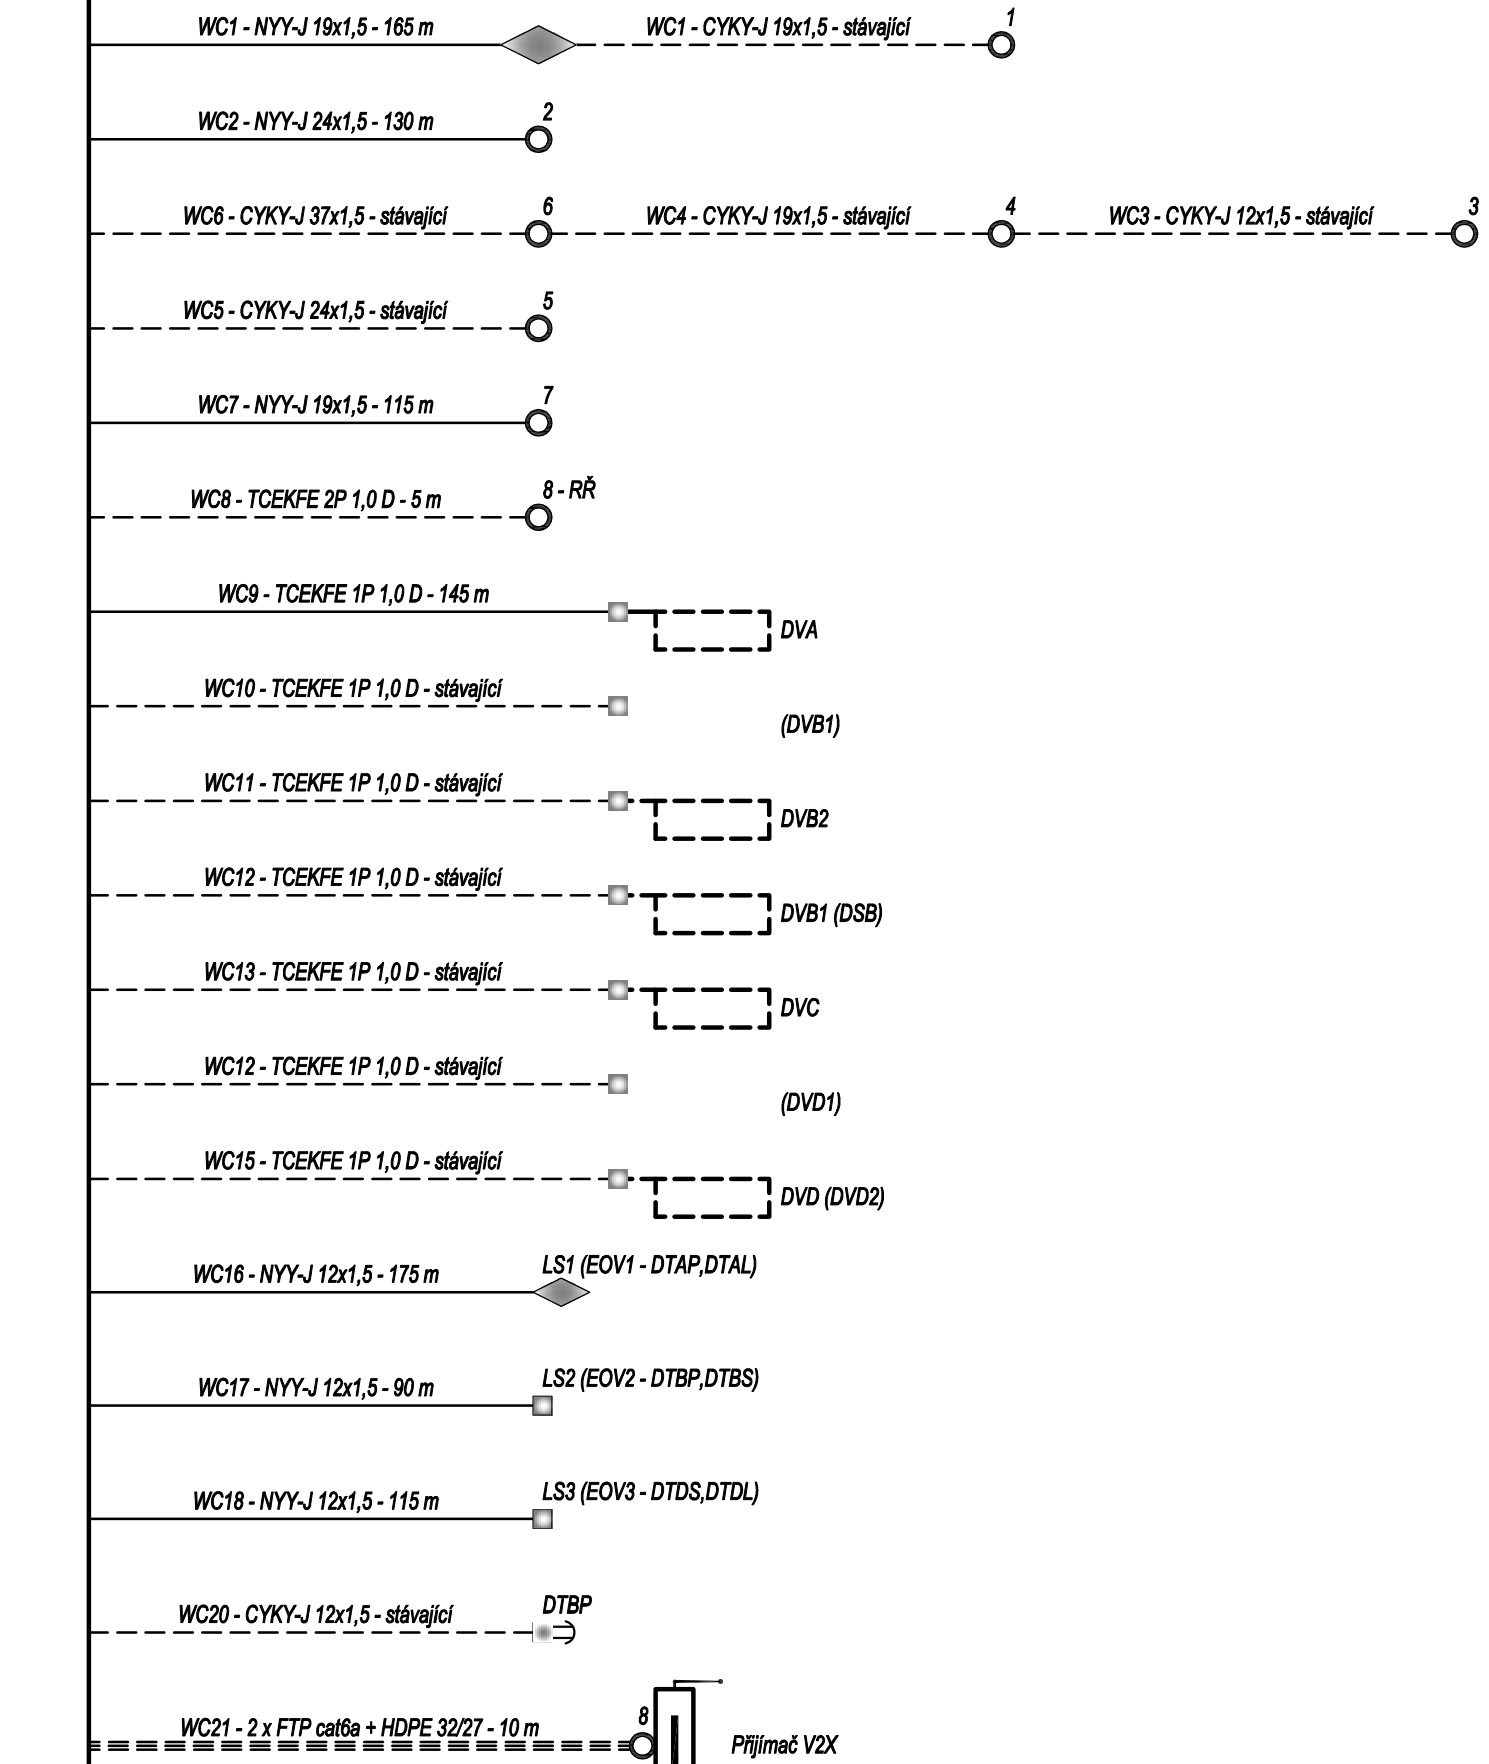


Stav po etapě 1

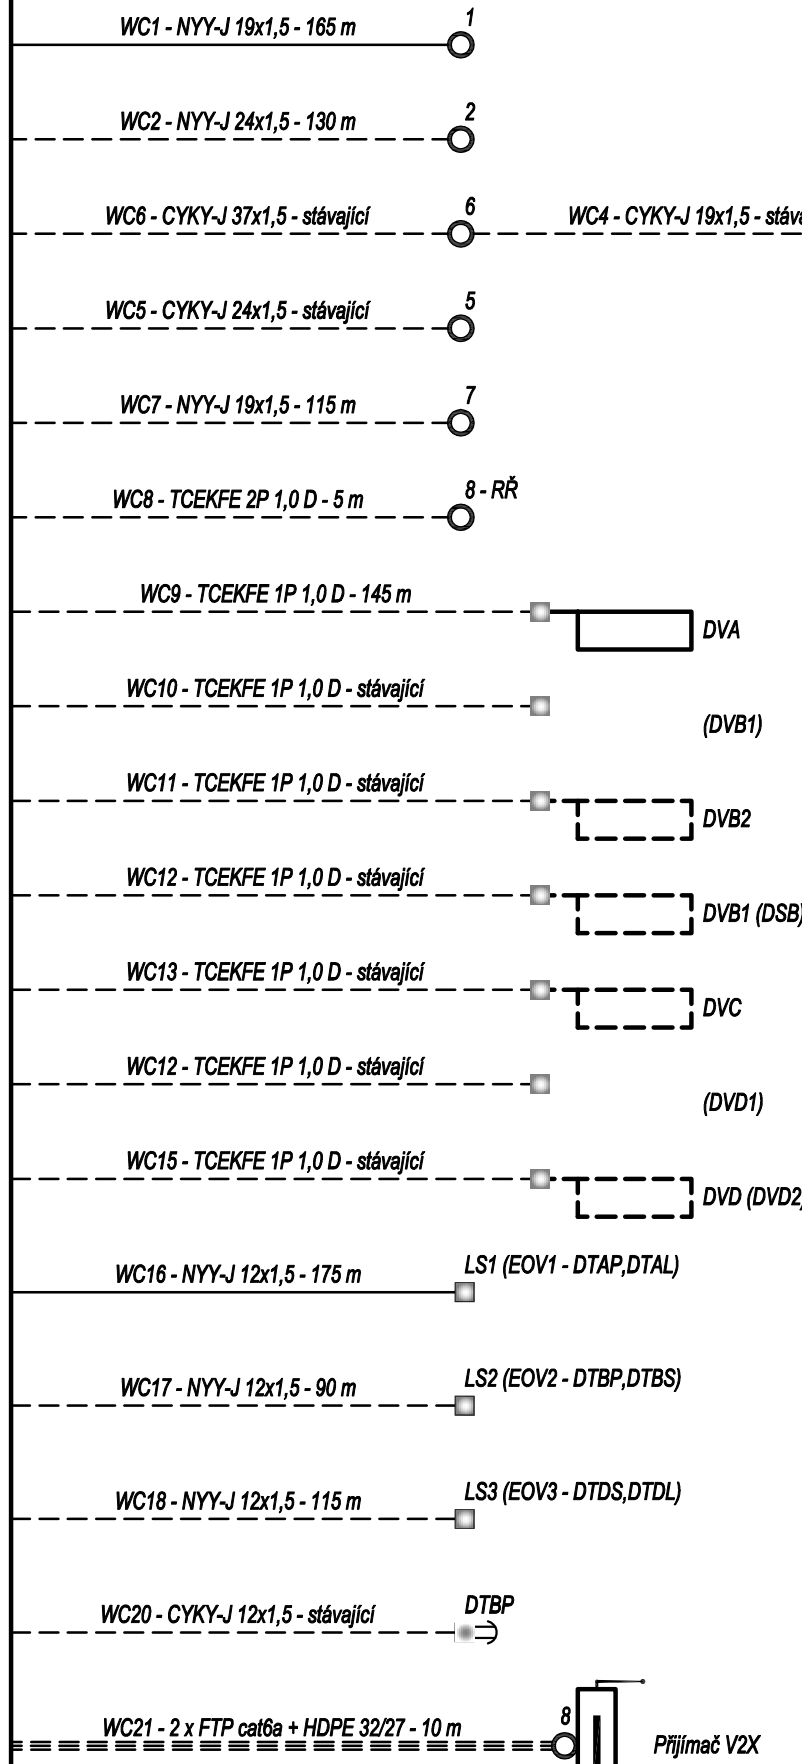

Řadič SSZ

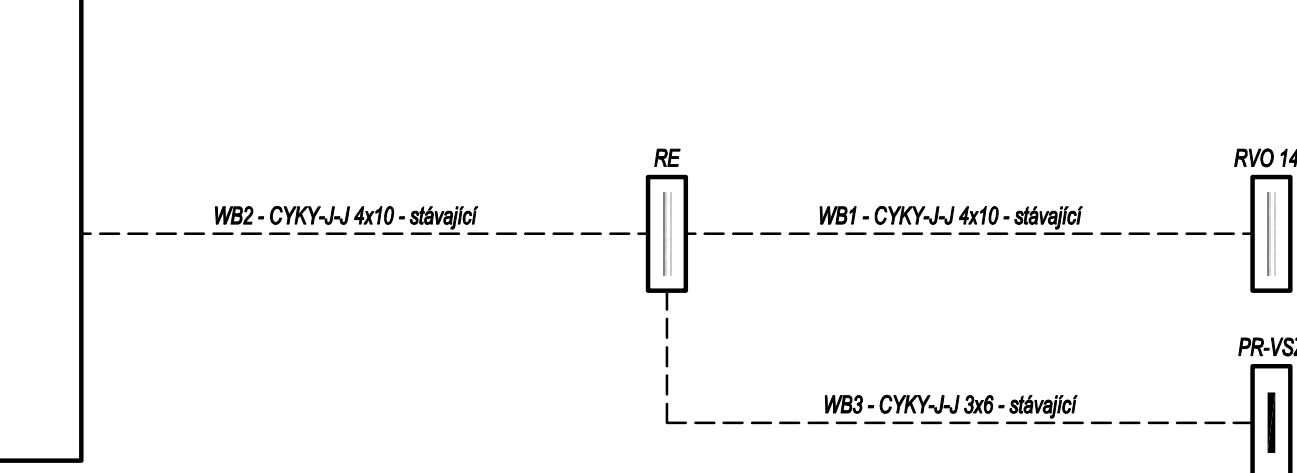

Řadič SSZ



Definitivní stav

OBJEDNATEL:		ZHOTOVITEL:	
 OSTRAVA!!! STATUTÁRNÍ MĚSTO OSTRAVA PROKEŠOVO NÁMĚSTÍ 8 729 30 OSTRAVA		 AFRY AFRY CZ s.r.o. MAGISTRŮ 1275/13 140 00 PRAHA 4 tel.: +420 277 005 500 www.afry.cz	
PODZHOTOVITEL:		HLAVNÍ INŽENÝR PROJEKTU:	
PK SSZ Obrdlík, s.r.o.		Ing. DAVID NOVÁK	
SENTICKÁ 1053/1 641 00 BRNO		Ing. LUDĚK OBRDLÍK	
NÁZEV PROJEKTU:		ZODPOVĚDNÝ PROJEKTANT:	
REVITALIZACE NÁMĚSTÍ REPUBLIKY		Ing. LUDĚK OBRDLÍK	
ČÁST:		DOKUMENTACE OBJEKTŮ	
STAVEBNÍ OBJEKT:		SO 431 ÚPRAVA SSZ	
PŘÍLOHA:		Schematický kabelový plán SSZ	
KRAJ:		ČÍSLO PARE:	
MORAVSKOSLEZSKÝ		D.4 3	
DATUM:		11/2024	
STUPEŇ:		DPS	
MĚŘÍTKO:		-	
Č. ZAKÁZKY:		2022/0144	