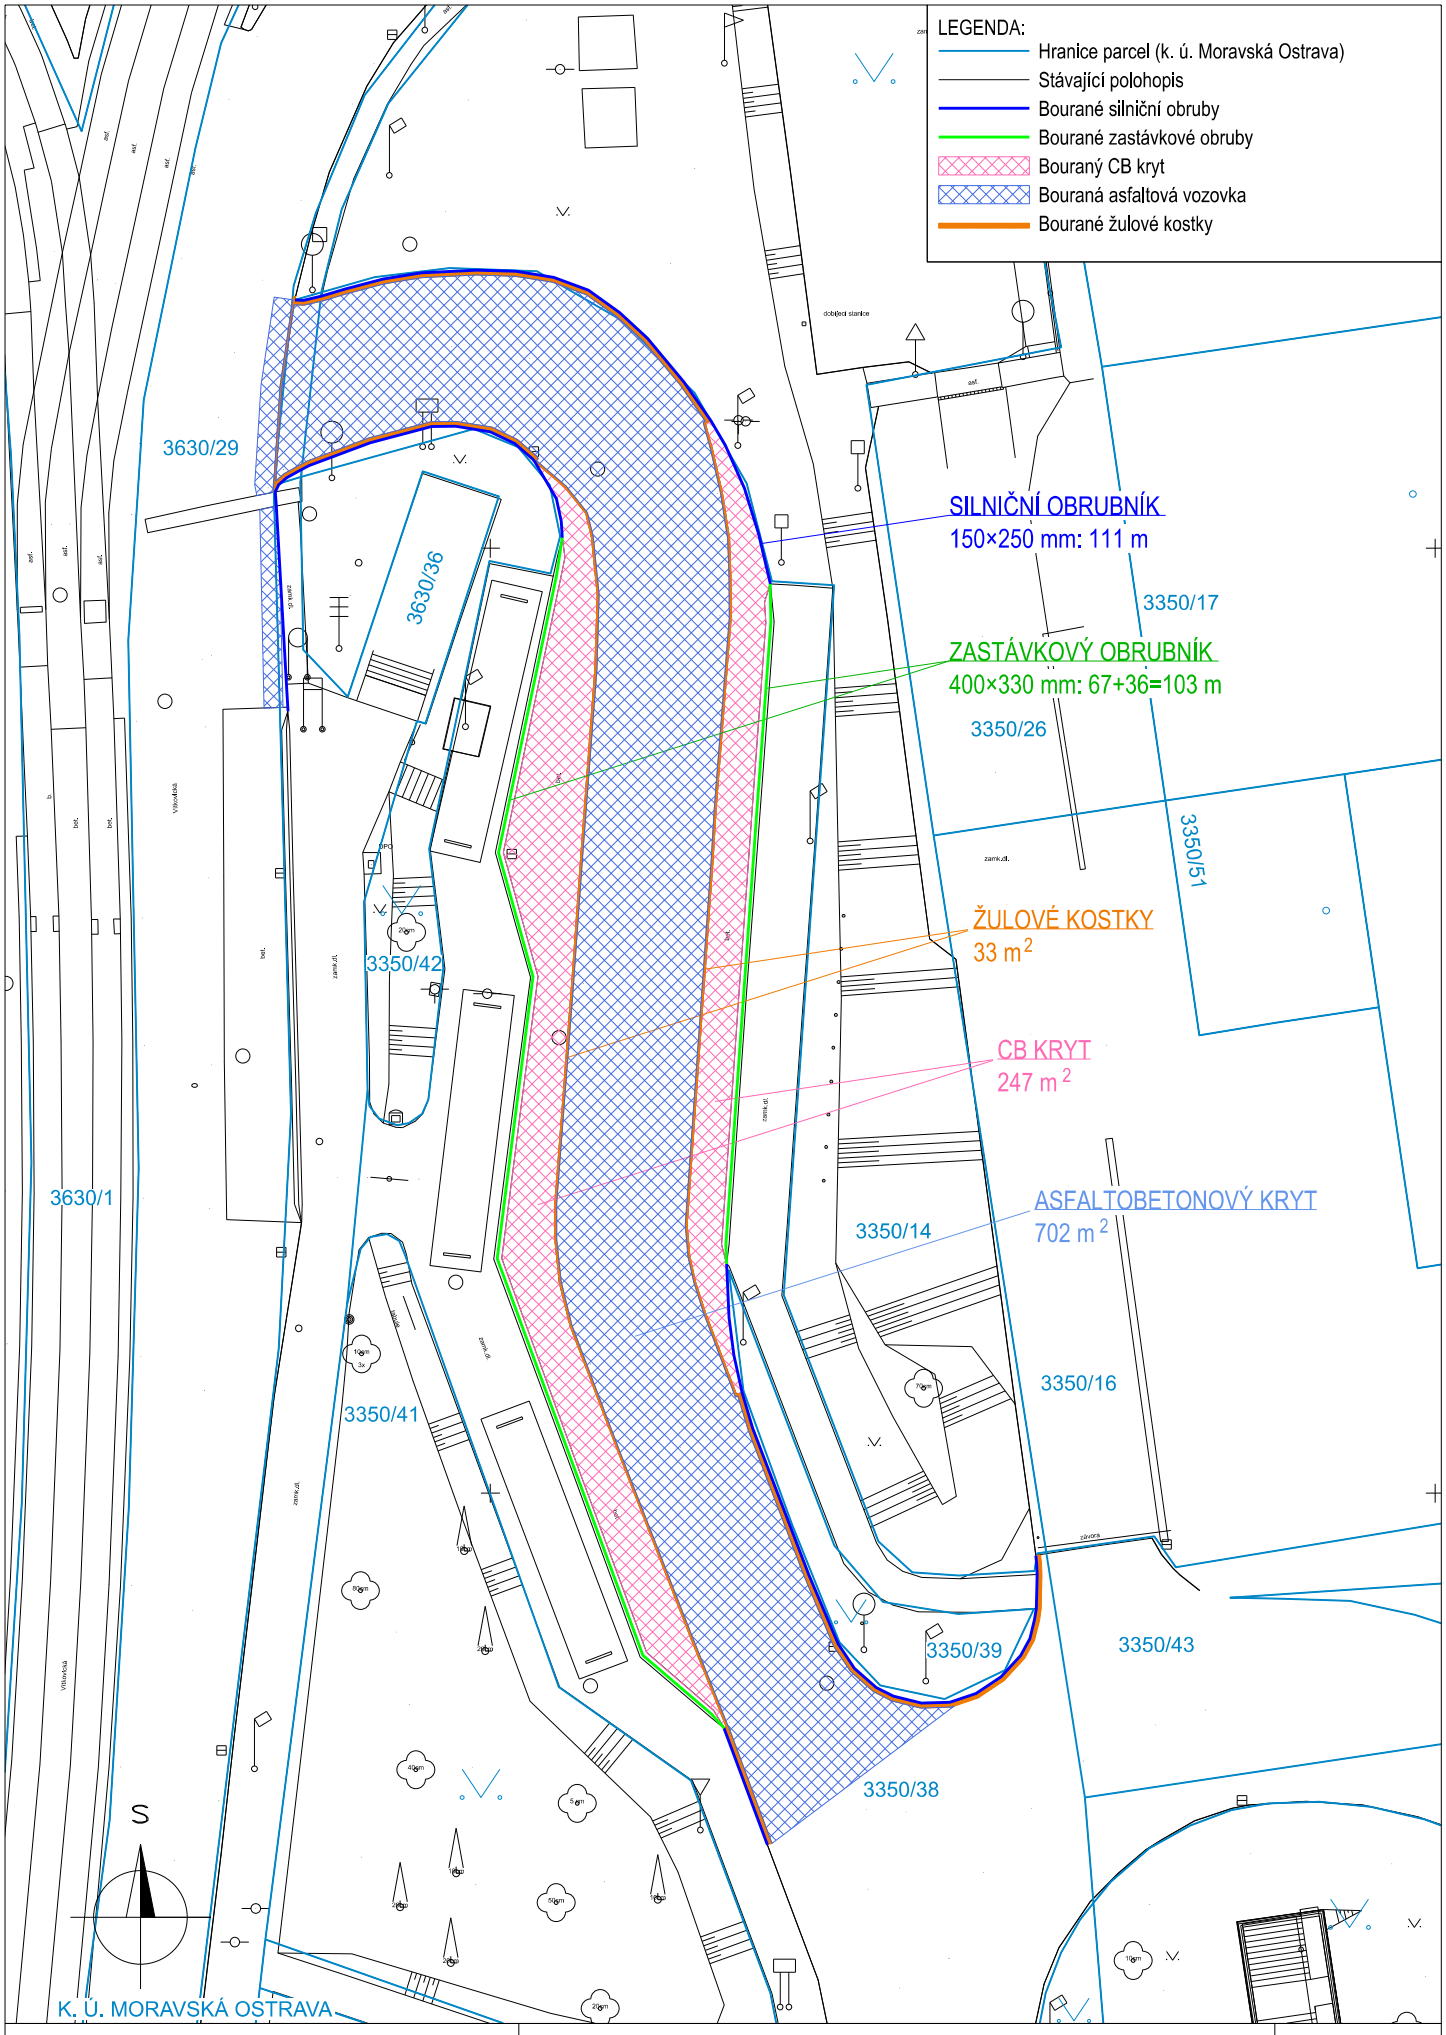

REVITALIZACE NÁMĚSTÍ REPUBLIKY	SO 108 - ÚPRAVA VJEZDU NA ÚAN	M 1 : 400