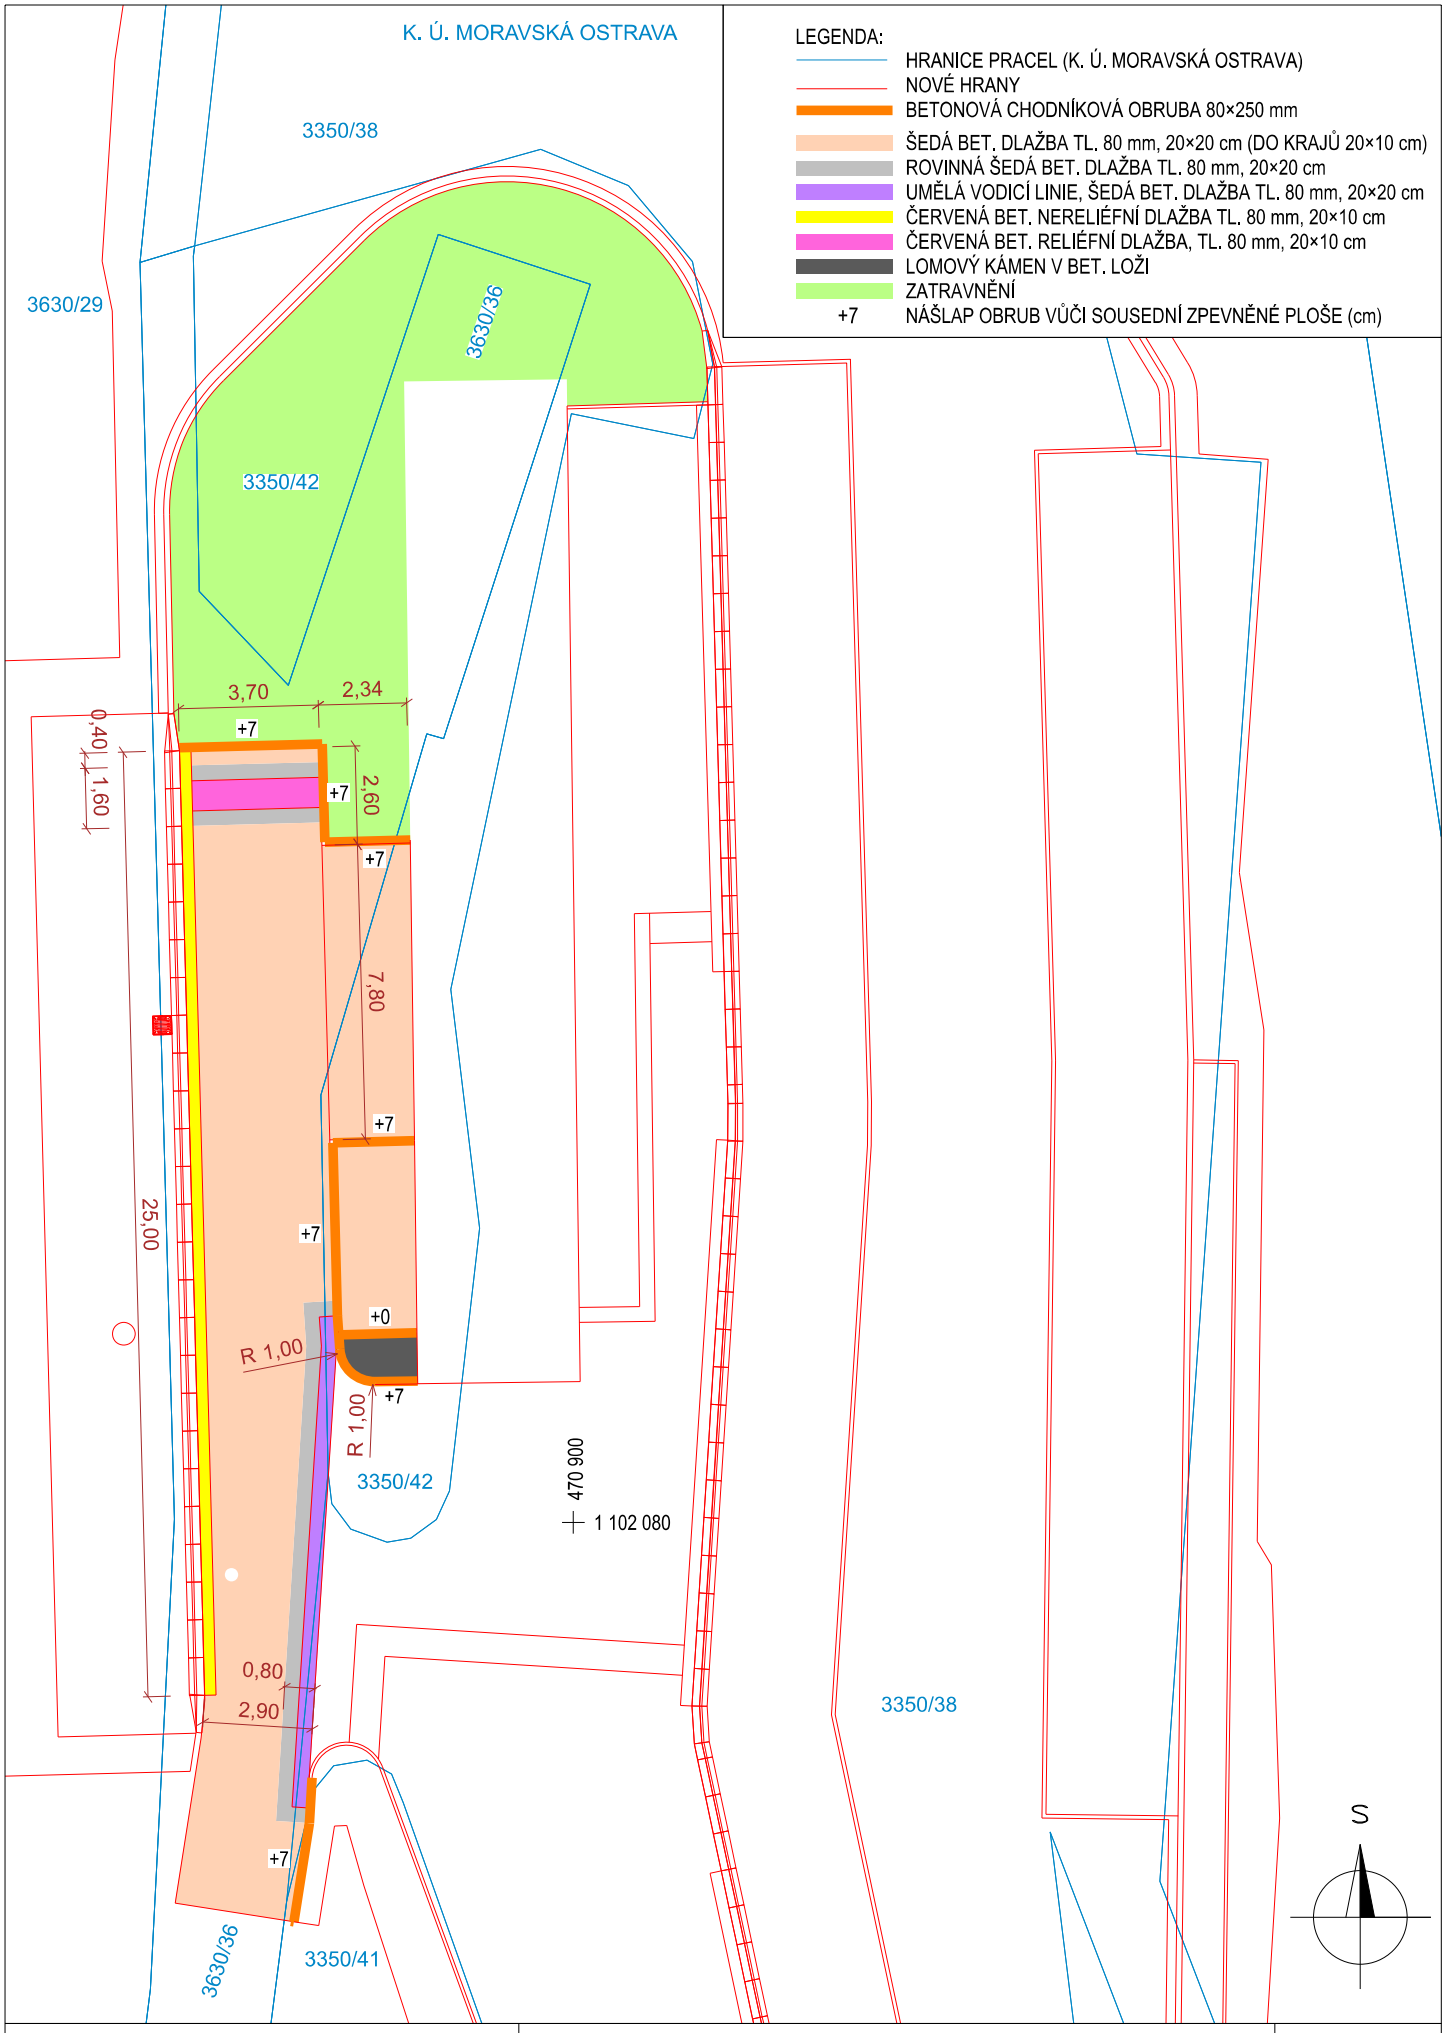

REVITALIZACE NÁMĚSTÍ REPUBLIKY	SO 120.1 - KOMUNIKACE PRO PĚŠÍ SM OSTRAVA	M 1 : 200