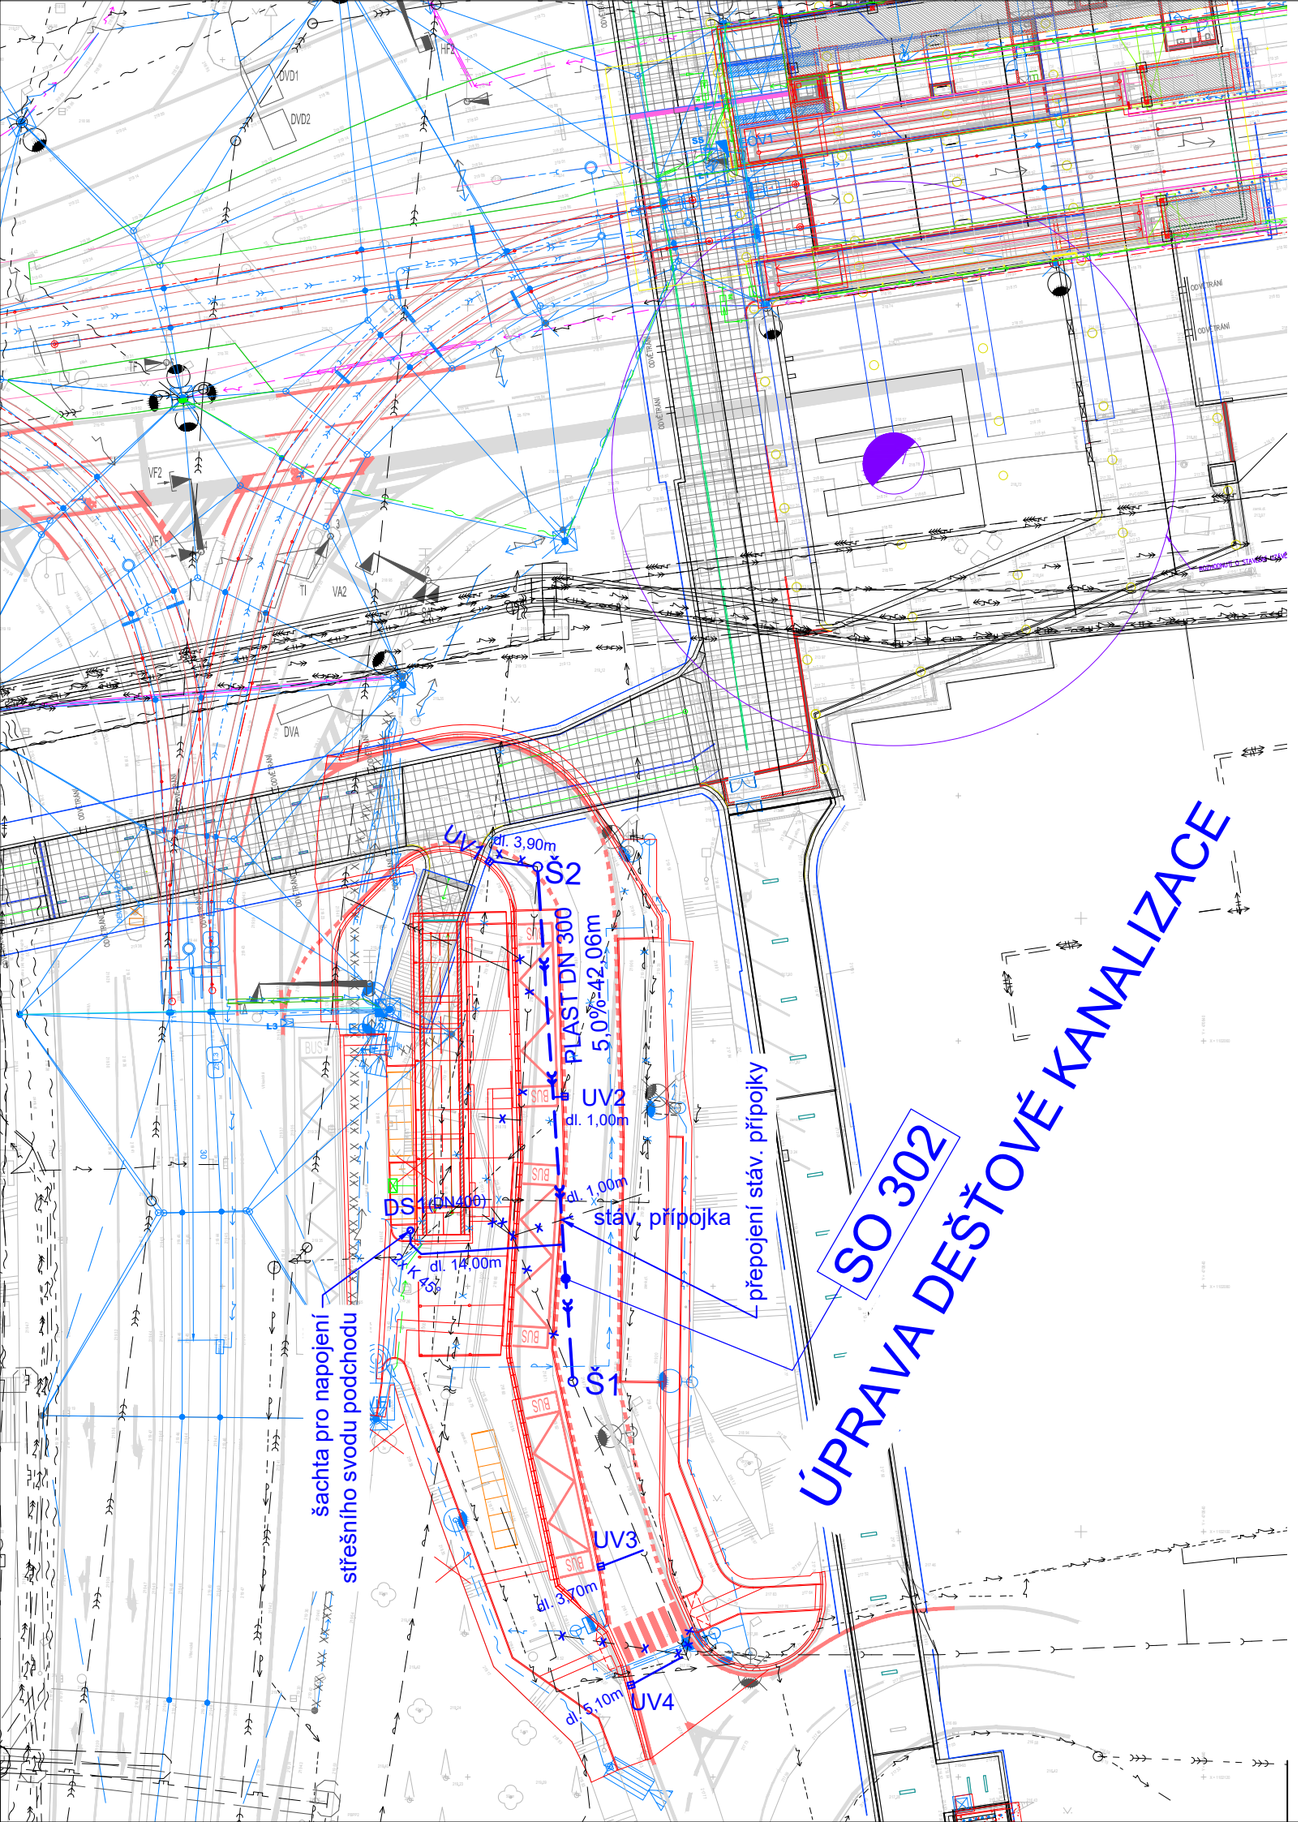

LEGENDA:

stávající inženýrské sítě:

- Vedení NN (ČEZ)
- Vedení VN (ČEZ)
- Optický kabel (ČEZ)
- Kabelovod (CETIN)
- Sdělovací vedení nadzemní (CETIN)
- Sdělovací vedení podzemní (CETIN)
- Sdělovací vedení neprovozované (CETIN)
- Sdělovací vedení podzemní (CETIN)
- Sdělovací vedení s NN (CETIN)
- Plyn NTL (GASNET)
- Kanalizace jednotná (OVAK)
- Vodovod (OVAK)
- Kanalizace rušená (OVAK)
- Vodovod rušený (OVAK)
- Vedení sdělovací (T-Mobile)
- Vedení sdělovací (Vodafone)
- Vedení sdělovací (Quantcom)
- Vedení NN (DPO)
- Vedení VN (DPO)
- Vedení sdělovací nadzemní (Ovanet)
- Vedení sdělovací podzemní (Ovanet)
- Vedení NN (Ovanet)
- Kamerový systém (Ovanet)
- Teplovod (VEOLIA)
- Vedení NN (CD Telematika)
- Stávající kanalizace (ČSAD)

projektované inženýrské sítě:

- SO 302
- Přeložky ostatních SO

SOUŘADNICOVÝ SYSTÉM S-JTSK, VÝŠKOVÝ SYSTÉM Bpv

OBJEDNATEL:		ZHOTOVITEL:	
OSTRAVA!!!	STATUTÁRNÍ MĚSTO OSTRAVA PROKEŠOVO NÁMĚSTÍ 8 729 30 OSTRAVA	AFRY	AFRY CZ s.r.o. MAGISTRŮ 1275/13 140 00 PRAHA 4 tel.: +420 277 005 500 www.afry.cz

HLAVNÍ INŽENÝR PROJEKTU:	ZODPOVĚDNÝ PROJEKTANT:	VYPRACOVAL:	KONTROLOVAL:
Ing. DAVID NOVÁK	Ing. JOSEF HAJAŠ	Ing. ROMANA PRŮDKOVÁ	Ing. JOSEF HAJAŠ

NÁZEV PROJEKTU:

REVITALIZACE NÁMĚSTÍ REPUBLIKY

ČÁST:	DOKUMENTACE OBJEKTŮ
STAVEBNÍ OBJEKT:	SO 302 - ÚPRAVA DEŠŤOVÉ KANALIZACE
PŘÍLOHA:	SITUACE

		ČÁST:	PŘÍLOHA Č.:	ČÍSLO PARE:
KRAJ:	MORAVSKOSLEZSKÝ	D.3	02a	
DATUM:	11/2024			
STUPEŇ:	DPS			
MĚŘÍTKO:	1:500			
Č. ZAKÁZKY:	2022/0144			