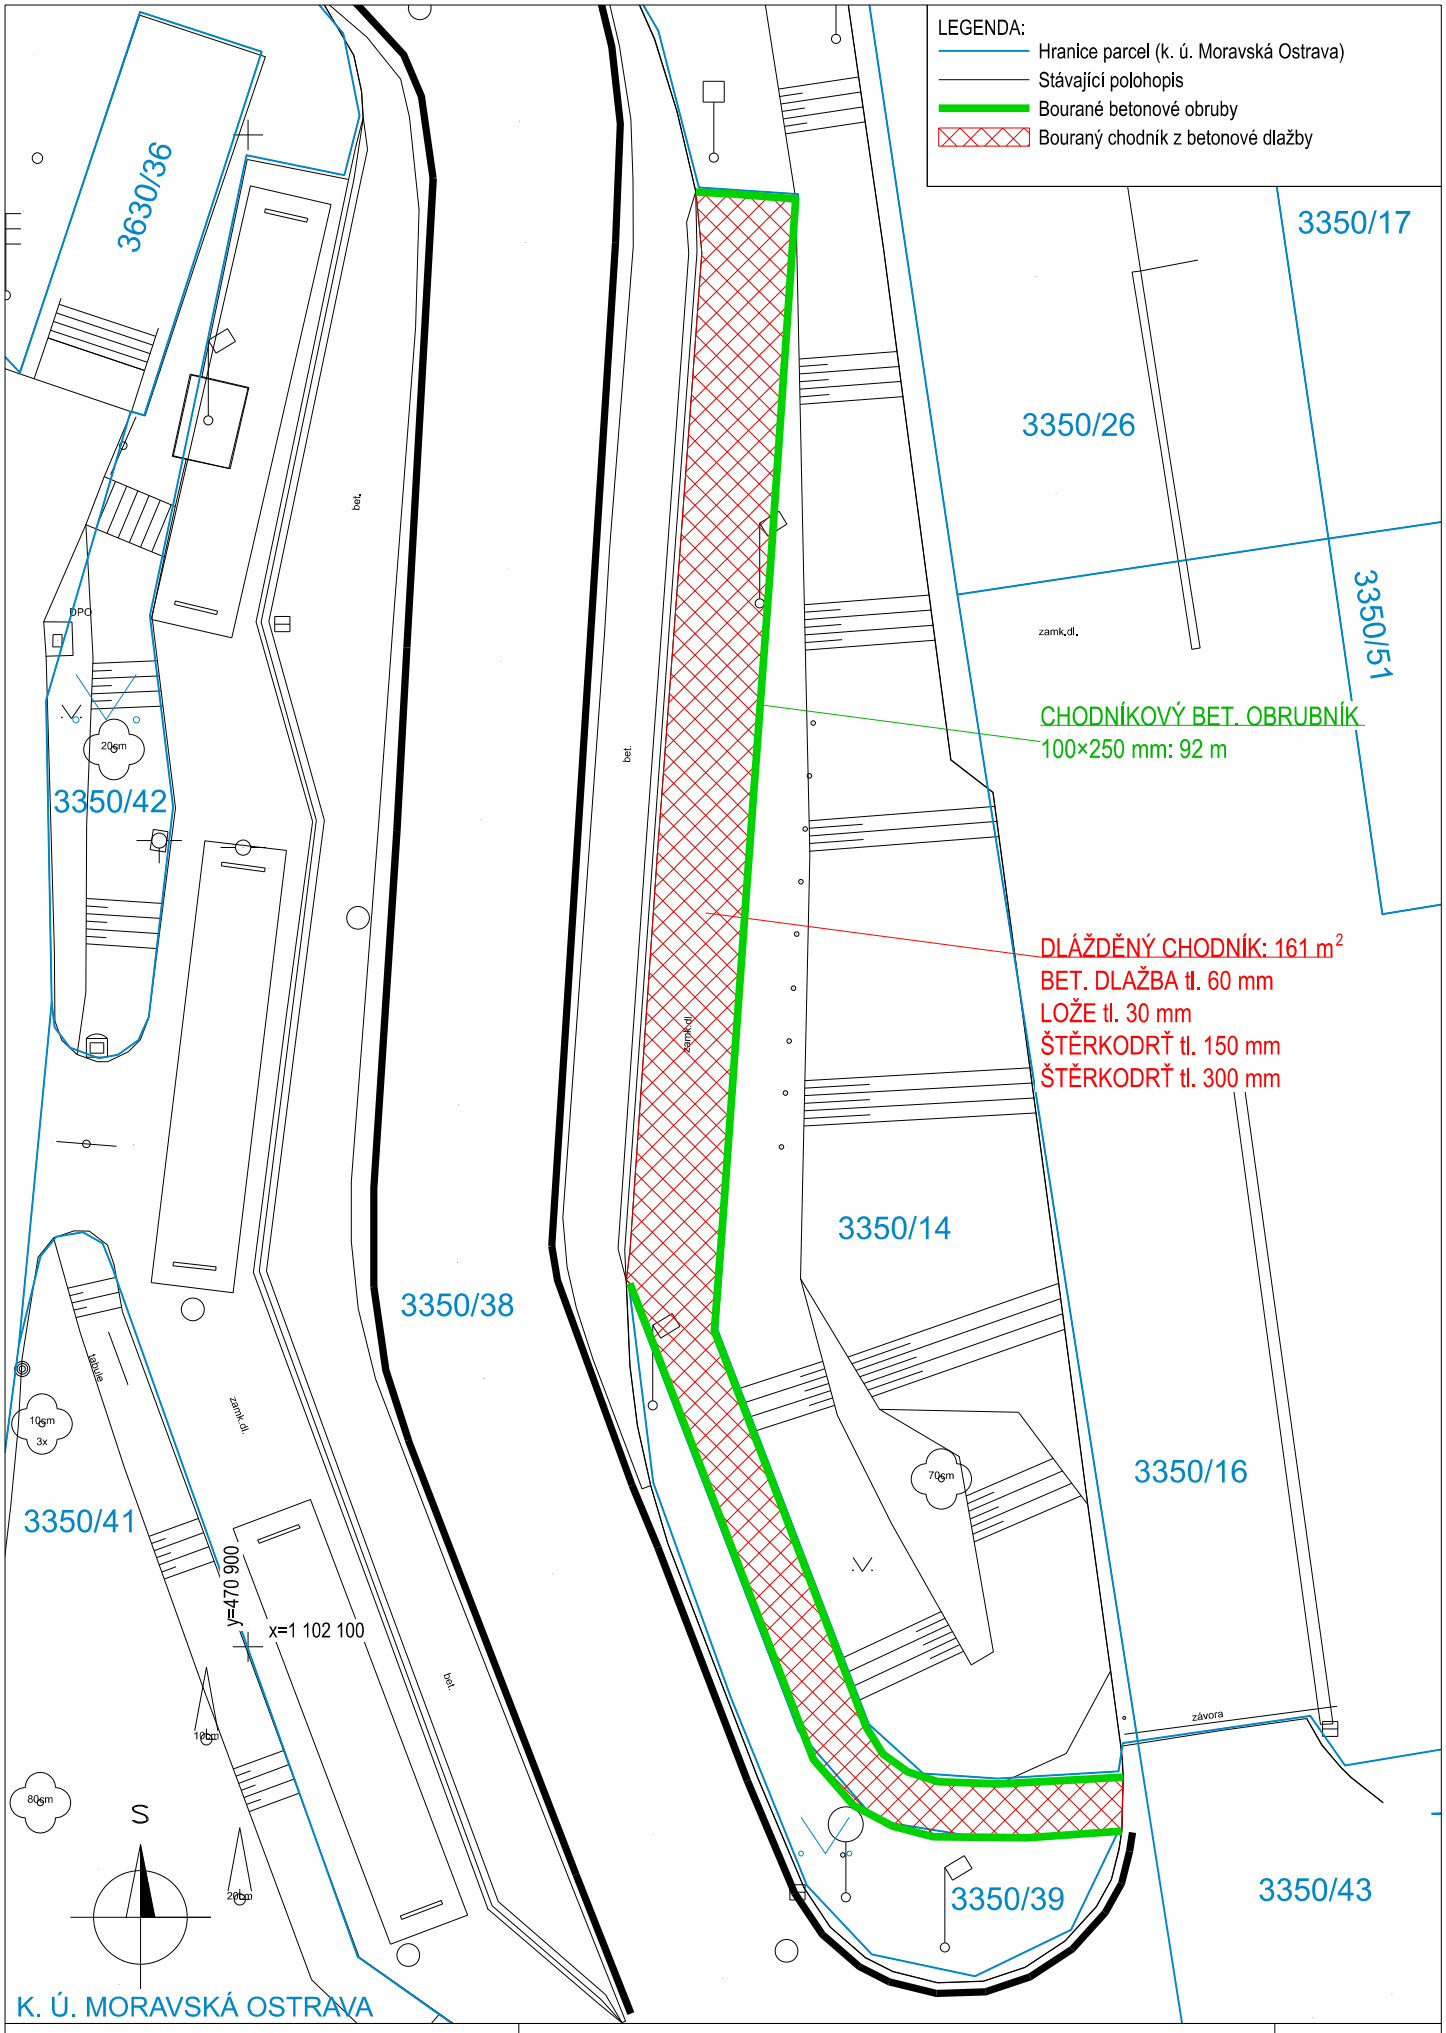

REVITALIZACE NÁMĚSTÍ REPUBLIKY	SO 002.9 - DEMOLICE - OBJEKTY CHODNÍKU ÚAN	M 1 : 250