


MONTÁŽNÍ ŠACHTA  
Š 2138936 (Š1)

M 1:50

101,705 m

Podrobnější řešení viz. příloha 05 a 07

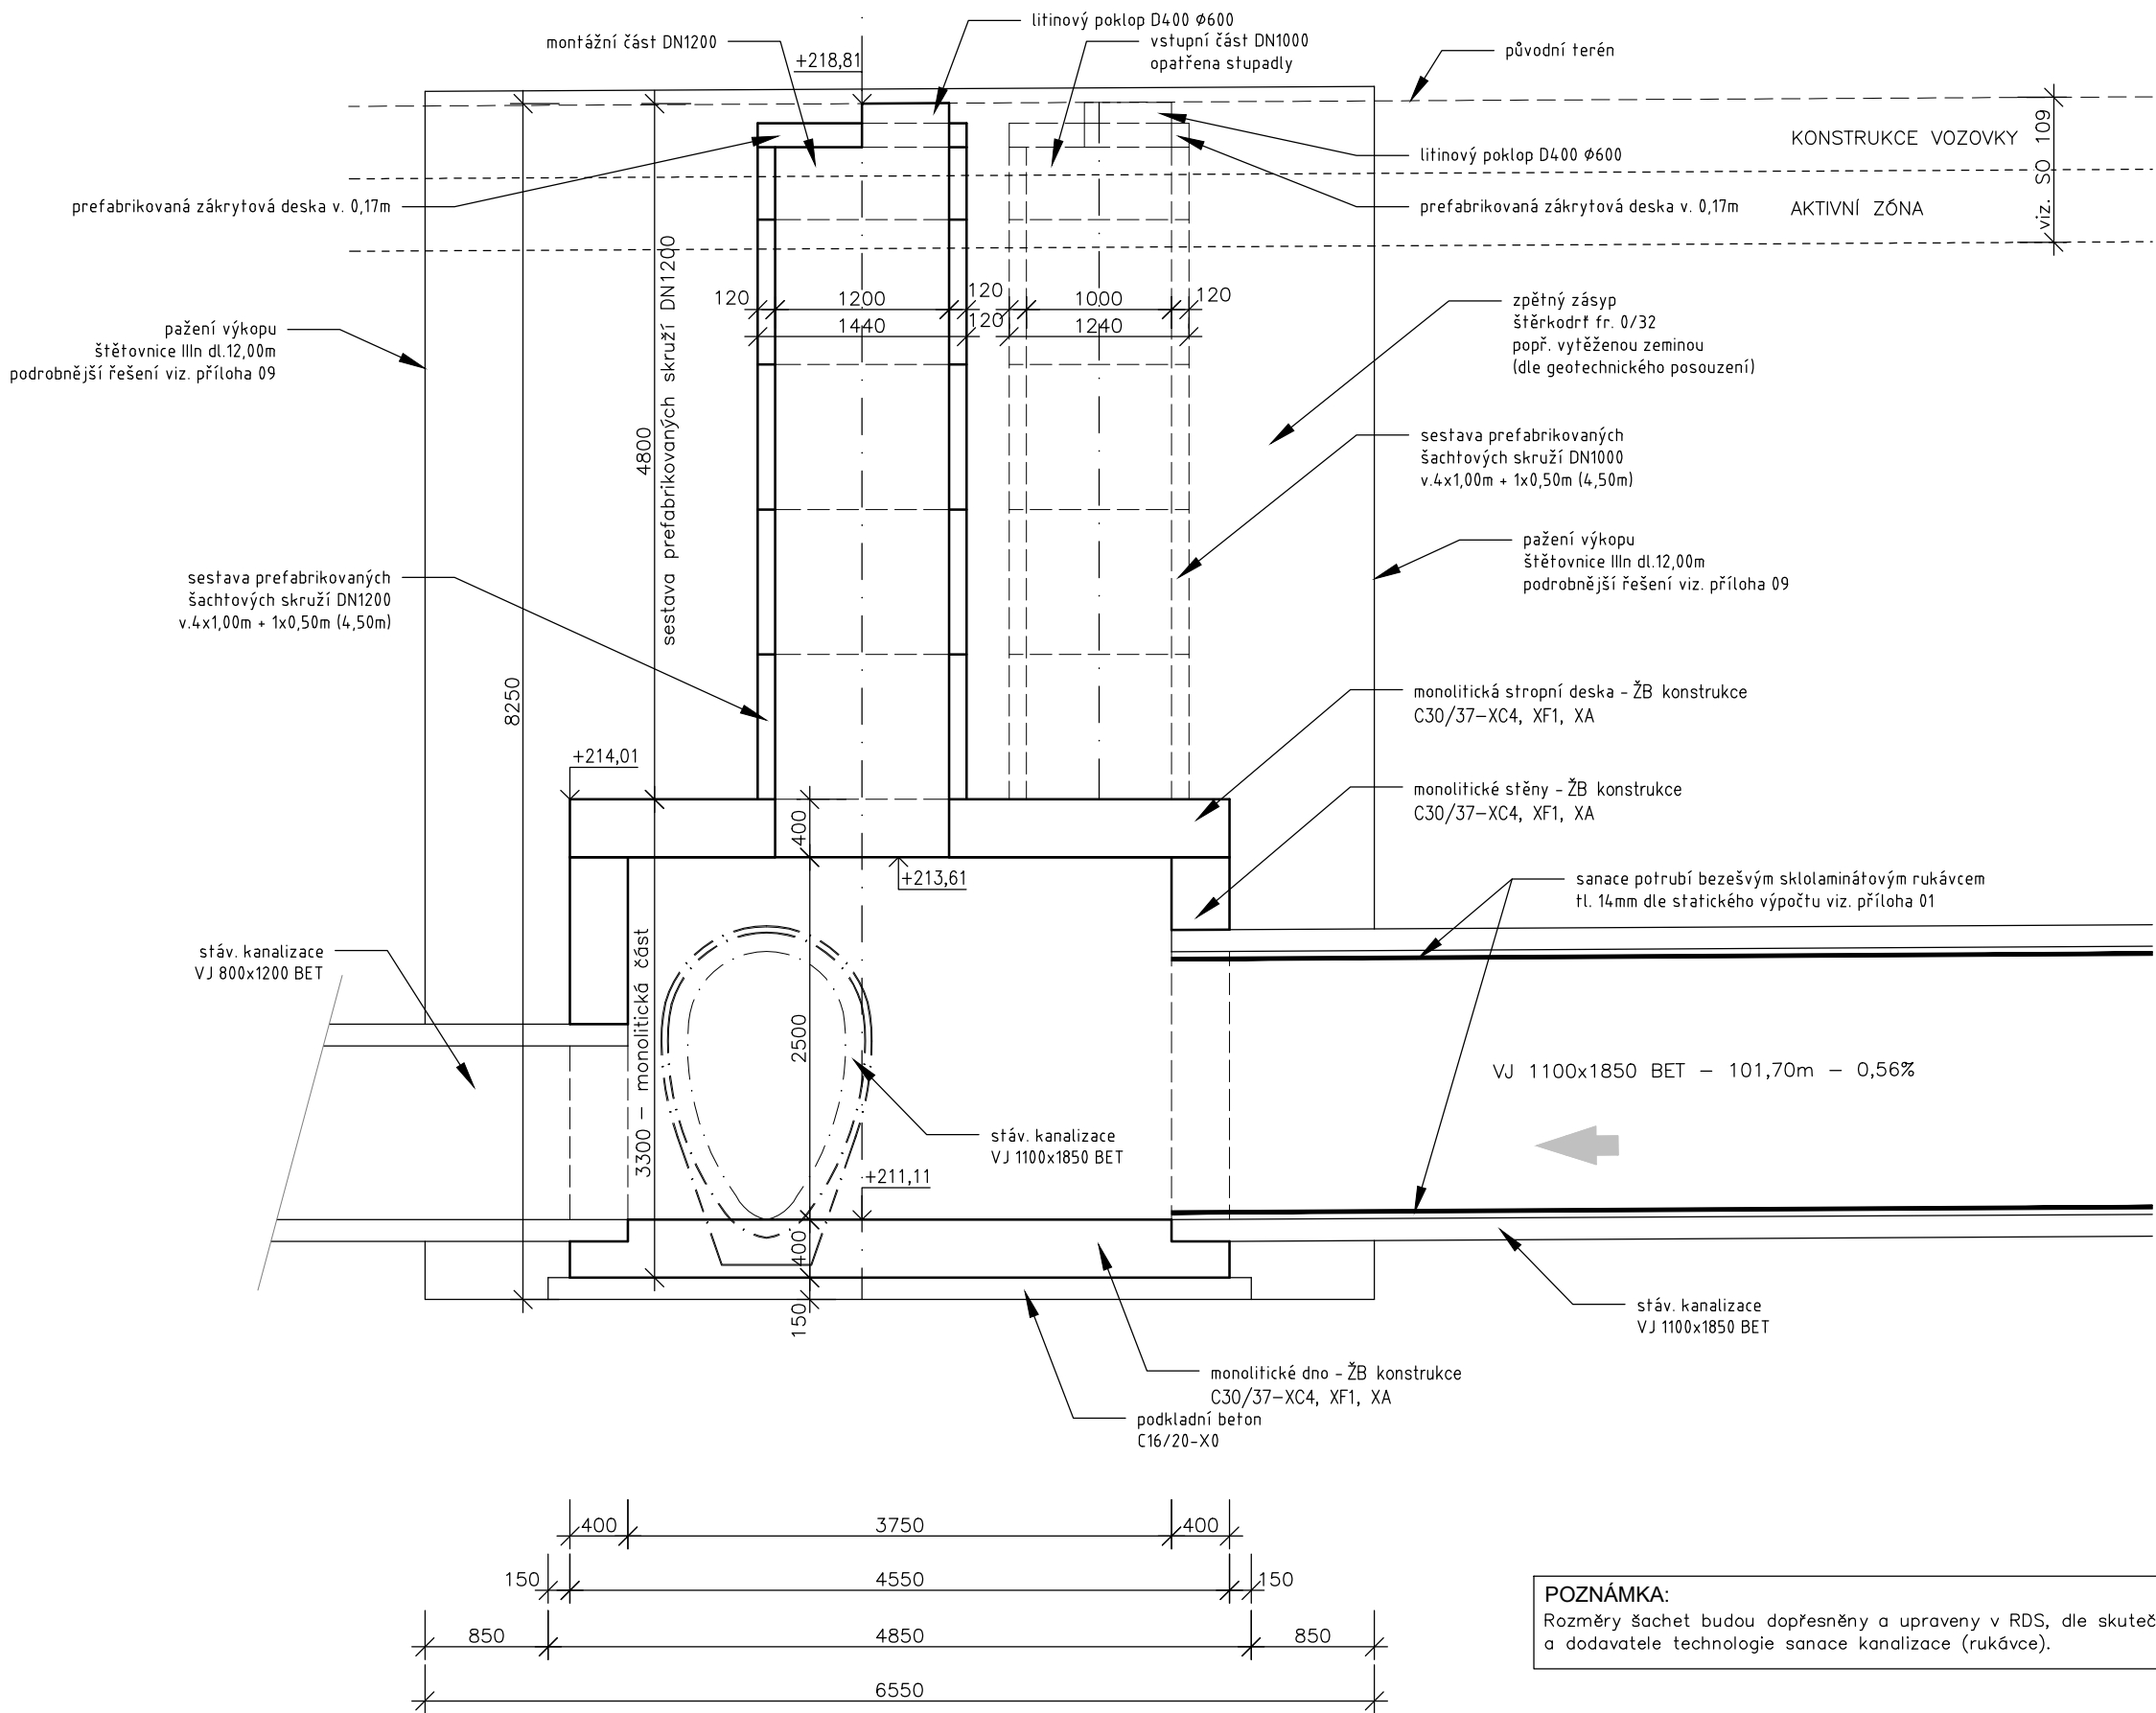


POZNÁMKA:  
Rozměry šachet budou dopřesněny a upraveny v RDS, dle skutečného stavu po odkrytí kanalizace a současně dle požadavků zhotovitele a dodavatele technologie sanace kanalizace (rukávce).

MONTÁŽNÍ ŠACHTA  
Š 2704134 (Š2)






M 1:50

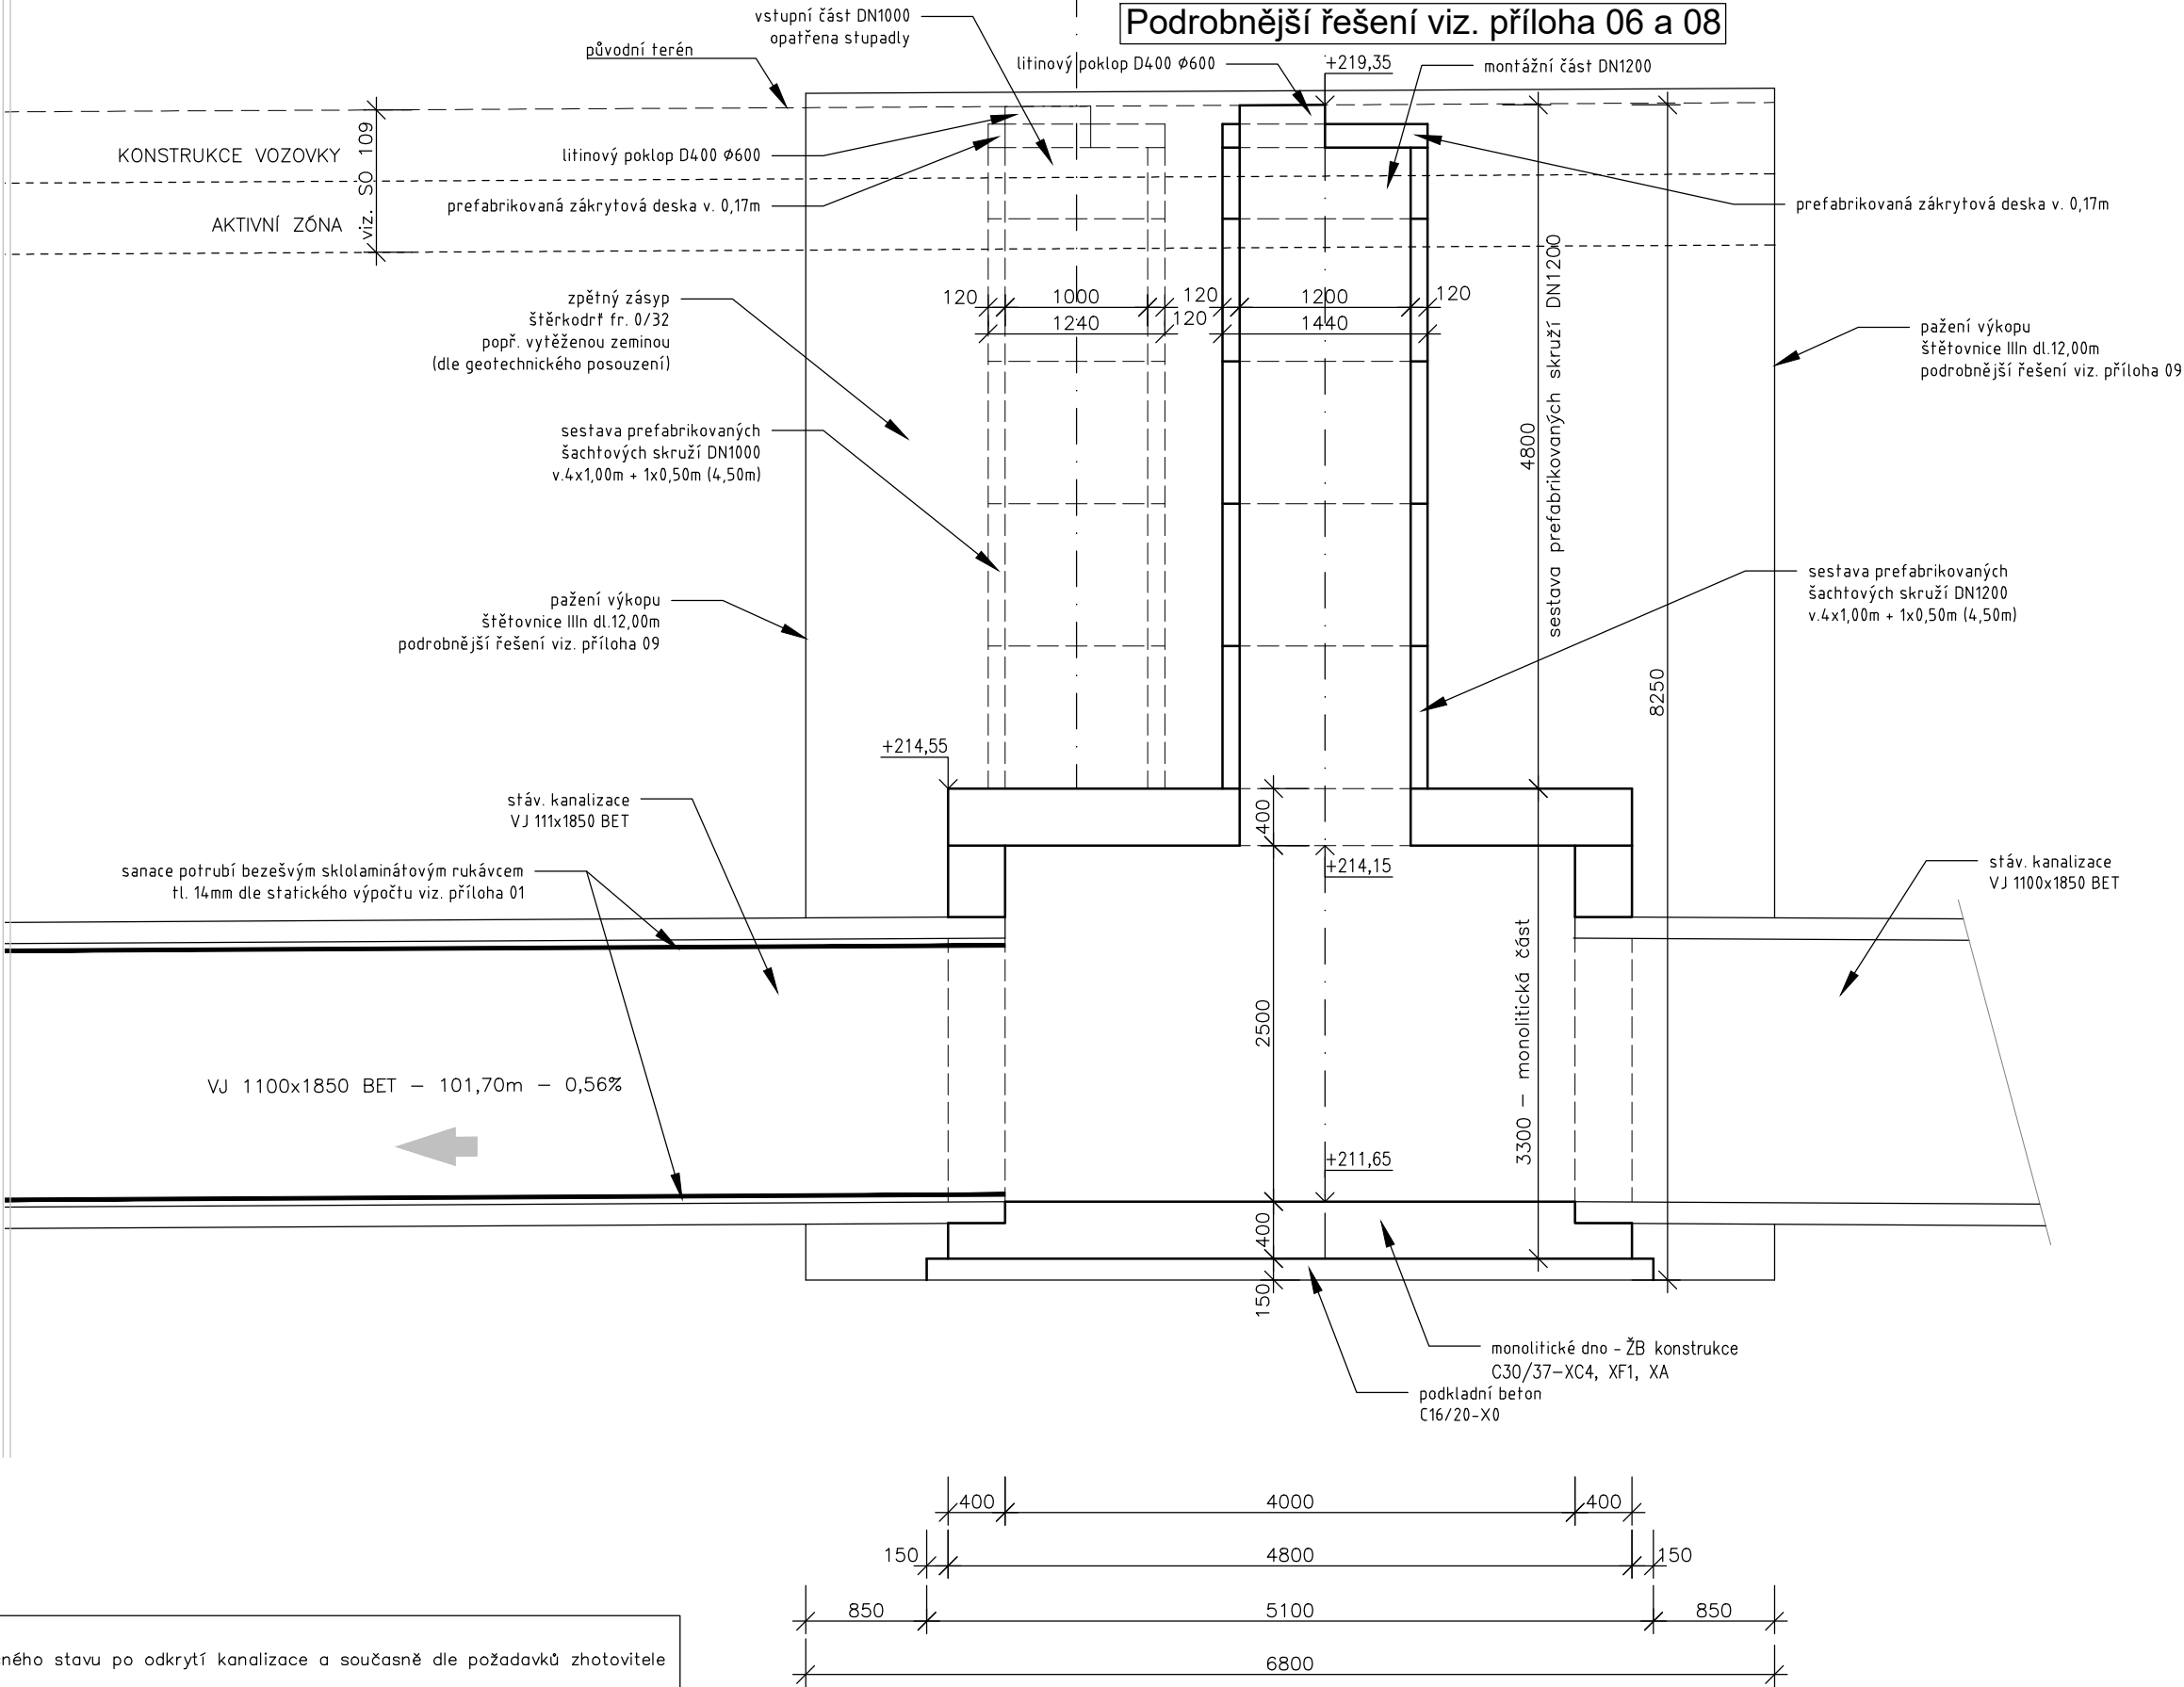101,705 m

Podrobnější řešení viz. příloha 06 a 08



SOUŘADNICOVÝ SYSTÉM S-JTSK, VÝŠKOVÝ SYSTÉM Bpv

OBJEDNATEL:		ZHOTOVITEL:		
<div>OSTRAVA!!!</div> <div>STATUTÁRNÍ MĚSTO OSTRAVA</div> <div>PROKEŠOVO NÁMĚSTÍ 8 729 30 OSTRAVA</div>		<div></div> <div>AFRY CZ s.r.o.</div> <div>MAGISTRŮ 1275/13 140 00 PRAHA 4 tel.: +420 277 005 500 www.afry.cz</div>		
HLAVNÍ INŽENÝR PROJEKTU:	ZODPOVĚDNÝ PROJEKTANT:	VYPRACOVAL:	KONTROLOVAL:	
<div></div> <div>Ing. DAVID NOVÁK</div>	<div></div> <div>Ing. JOSEF HAJAŠ</div>	<div></div> <div>Ing. ROMANA PRŮDKOVÁ</div>	<div></div> <div>Ing. JOSEF HAJAŠ</div>	
NÁZEV PROJEKTU:				
REVITALIZACE NÁMĚSTÍ REPUBLIKY				
ČÁST:	DOKUMENTACE OBJEKTŮ			
STAVEBNÍ OBJEKT:	SO 330 - ÚPRAVA KANALIZACE			
PŘÍLOHA:	PODÉLNÝ ŘEZ			
KRAJ:	MORAVSKOSLEZSKÝ	ČÁST:	PŘÍLOHA Č.:	ČÍSLO PARE:
DATUM:	11/2024	D.3	03	
STUPEŇ:	DPS			
MĚŘÍTKO:	1:50			
Č. ZAKÁZKY:	2022/0144			