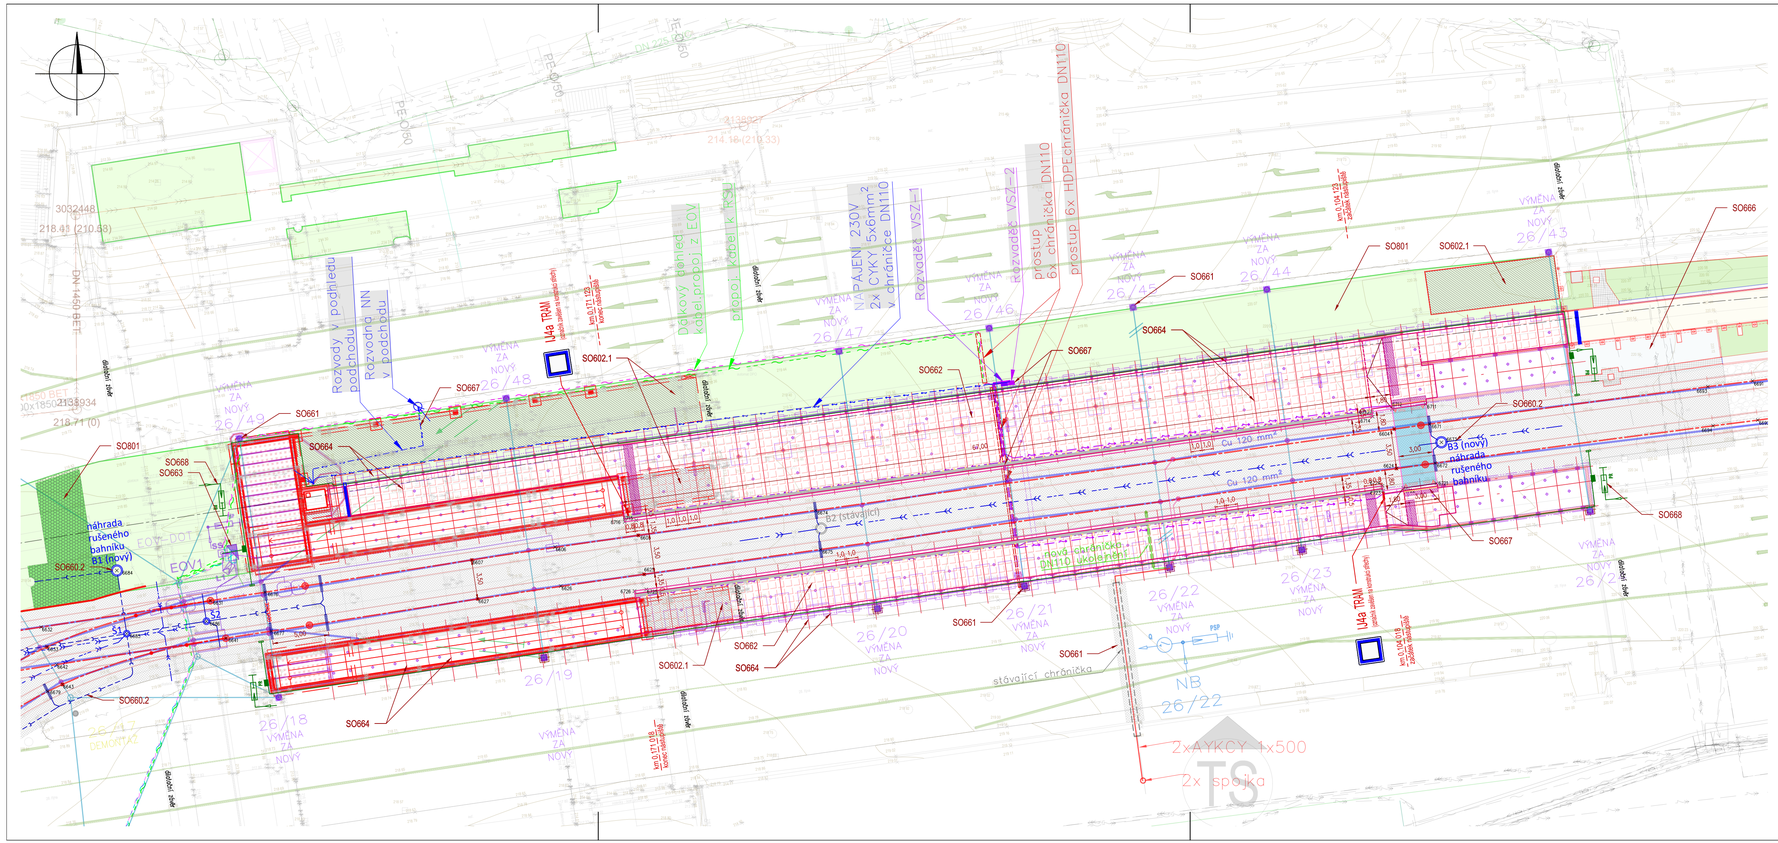

LEGENDA:

- kolej stávající
- kolej nová
- plocha nástupiště
- místo pro přecházení
- kontrastní pás
- hmatná dlažba
- led svítidlo, led prosvětlený pás
- B2 (stávající) bahník (kalová jímka) stávající
- B1 (nový) bahník (kalová jímka) nová; přípojka DN200 do stáv. odvodnění
- S1 kontrolní šachtice (plast DN400)
- odvodňovačnění DPO DN200
- drenáž DPO min. DN150
- kolej. odvodňovačňovač (stáv./nový)
- asfaltový kryt
- zpevnění zatravňovacími tvarovkami

SOUŘADNICOVÝ SYSTÉM S-JTSK, VÝŠKOVÝ SYSTÉM Bpv

OBJEDNATEL: OSTRAVA!!! STATUTÁRNÍ MĚSTO OSTRAVA, PROKEŠOVO NÁMĚSTÍ 8, 729 30 OSTRAVA		ZHOTOVITEL: AFRY CZ s.r.o., MAGISTRŮ 1275/13, 140 00 PRAHA 4, tel.: +420 277 005 500, www.afry.cz	
PODZHOTOVITEL: DIPRO, spol. s r.o. Dopravní a inženýrské projekty, MOŘÁNSKÁ 11/1387, 143 00 PRAHA 12		HLAVNÍ INŽENÝR PROJEKTU: Ing. DANIEL POLIČ, Ph.D.	ZODPOVĚDNÝ PROJEKTANT: Ing. ONDŘEJ TREŠL
		VYPRACOVAL: Ing. JAN KREJČÍ	KONTROLOVAL: Ing. JAN MARUŠKA

NÁZEV PROJEKTU:

REVITALIZACE NÁMĚSTÍ REPUBLIKY

ČÁST:	DOKUMENTACE OBJEKTŮ
STAVEBNÍ OBJEKT:	SO 662 - NÁSTUPIŠTĚ ZASTÁVEK MHD TRAM
PŘÍLOHA:	02 - SITUACE

KRAJ:	MORAVSKOSLEZSKÝ	ČÁST:	PŘÍLOHA Č.:	ČÍSLO PARE:
DATUM:	11/2024	D.6	2	
STUPEŇ:	DPS			
MĚŘÍTKO:	1:250			
Č. ZAKÁZKY:	2022/0144			