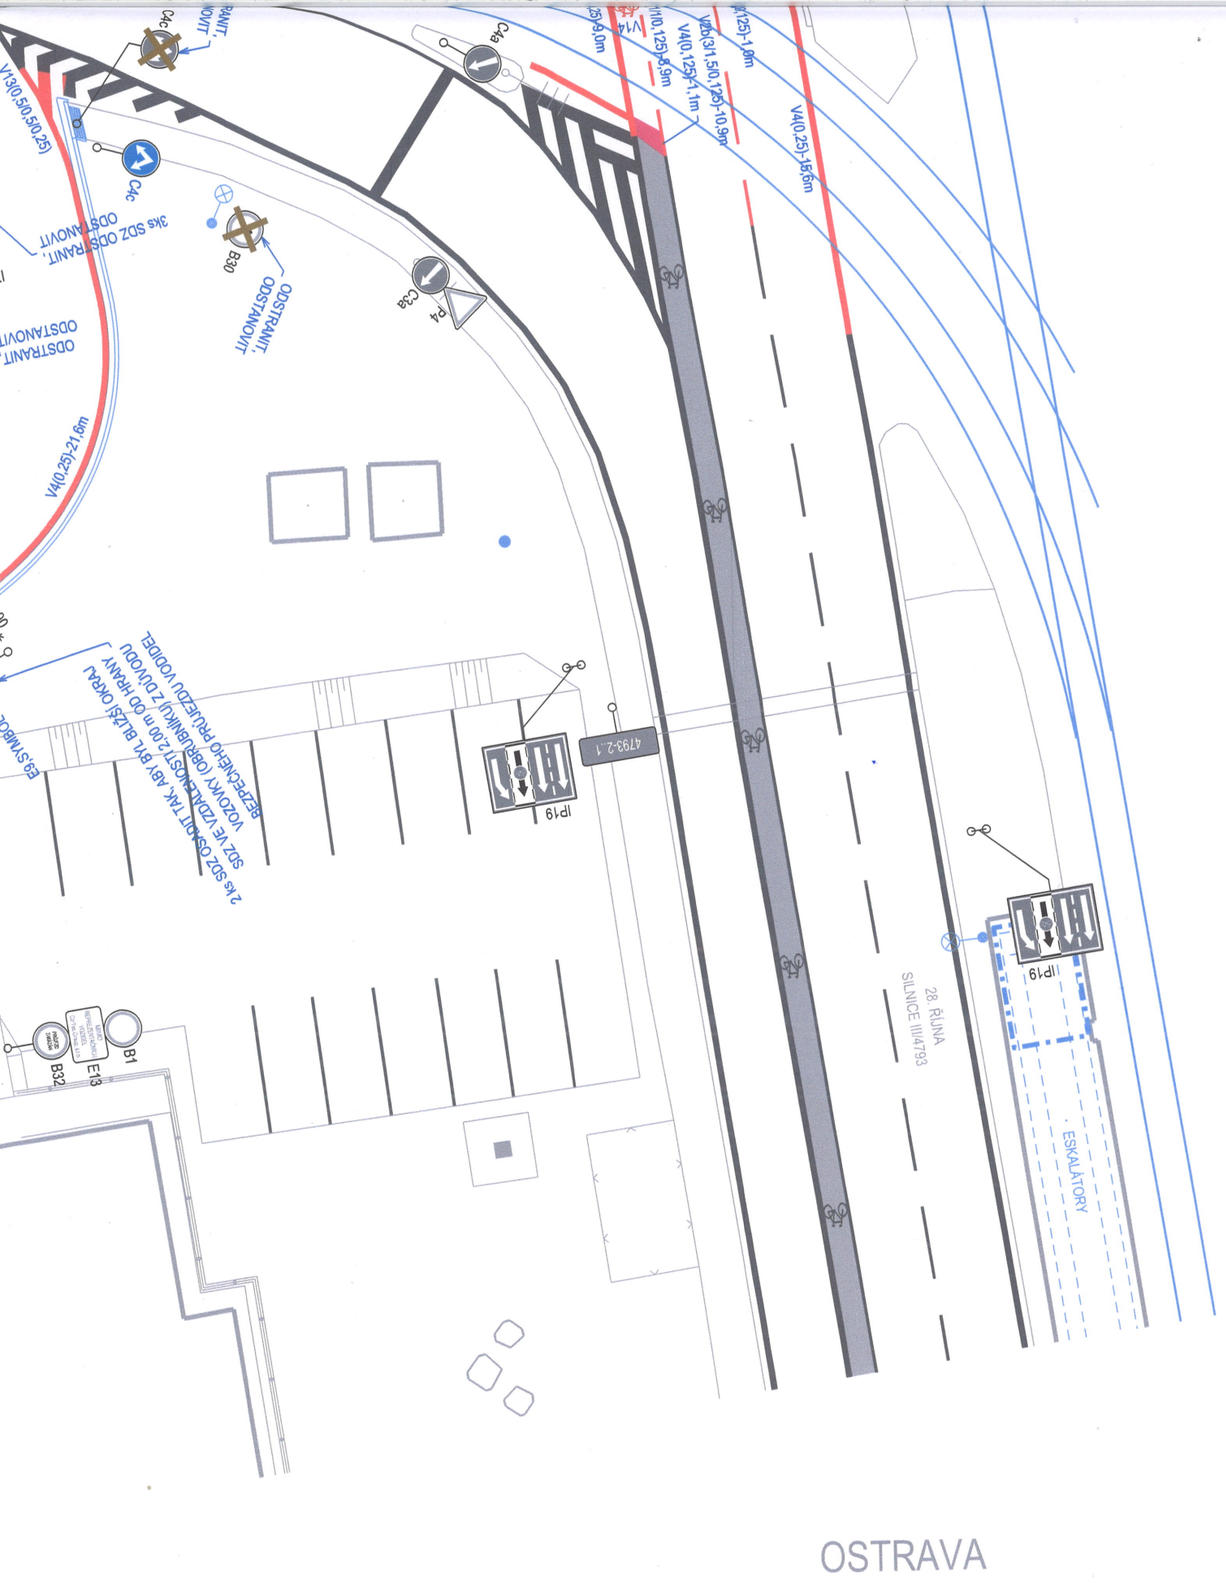

16 -10- 2024 Předběžný souhlas

Policie České republiky
Městské ředitelství policie Ostrava
dopravní inspektorát
Výstavní č. 117/55
703 00 Ostrava

por. Bc. Pavel POŠTULKA
komisař

SOUŘADNICOVÝ SYSTÉM S-JTSK

OBJEDNATEL: OSTRAVA!!! STATUTÁRNÍ MĚSTO OSTRAVA, PROKEŠOVO NÁMĚSTÍ 1803/8, 702 00 OSTRAVA		ZHOTOVITEL: AFRY CZ s.r.o., MAGISTRŮ 1275/13, 140 00 PRAHA 4, tel.: +420 277 005 500, www.afry.cz	
HLAVNÍ INŽENÝR PROJEKTU: ING. DAVID NOVÁK	ZODPOVĚDNÝ PROJEKTANT: Ing. JIŘÍ LÁVIC	VYPRACOVAL: MIROSLAV FUNDA	KONTROLOVAL: Ing. JIŘÍ LÁVIC

NÁZEV PROJEKTU:

REVITALIZACE NÁMĚSTÍ REPUBLIKY

ČÁST:	DOKUMENTACE OBJEKTŮ A TECHNICKÝCH A TECHNOLOG. ZAŘÍZENÍ			
STAVEBNÍ OBJEKT:	SO 130 DEFINITIVNÍ DOPRAVNÍ ZNAČENÍ - CELEK			
PŘÍLOHA:	SITUACE DOPRAVNÍHO ZNAČENÍ 1			
KRAJ:	MORAVSKOSLEZSKÝ	ČÁST: D.2	PŘÍLOHA Č.: 2	ČÍSLO PARE:
DATUM:	11/2024			
STUPEŇ:	DPS			
MĚŘÍTKO:	1:250			
Č. ZAKÁZKY:	2022/0144			