


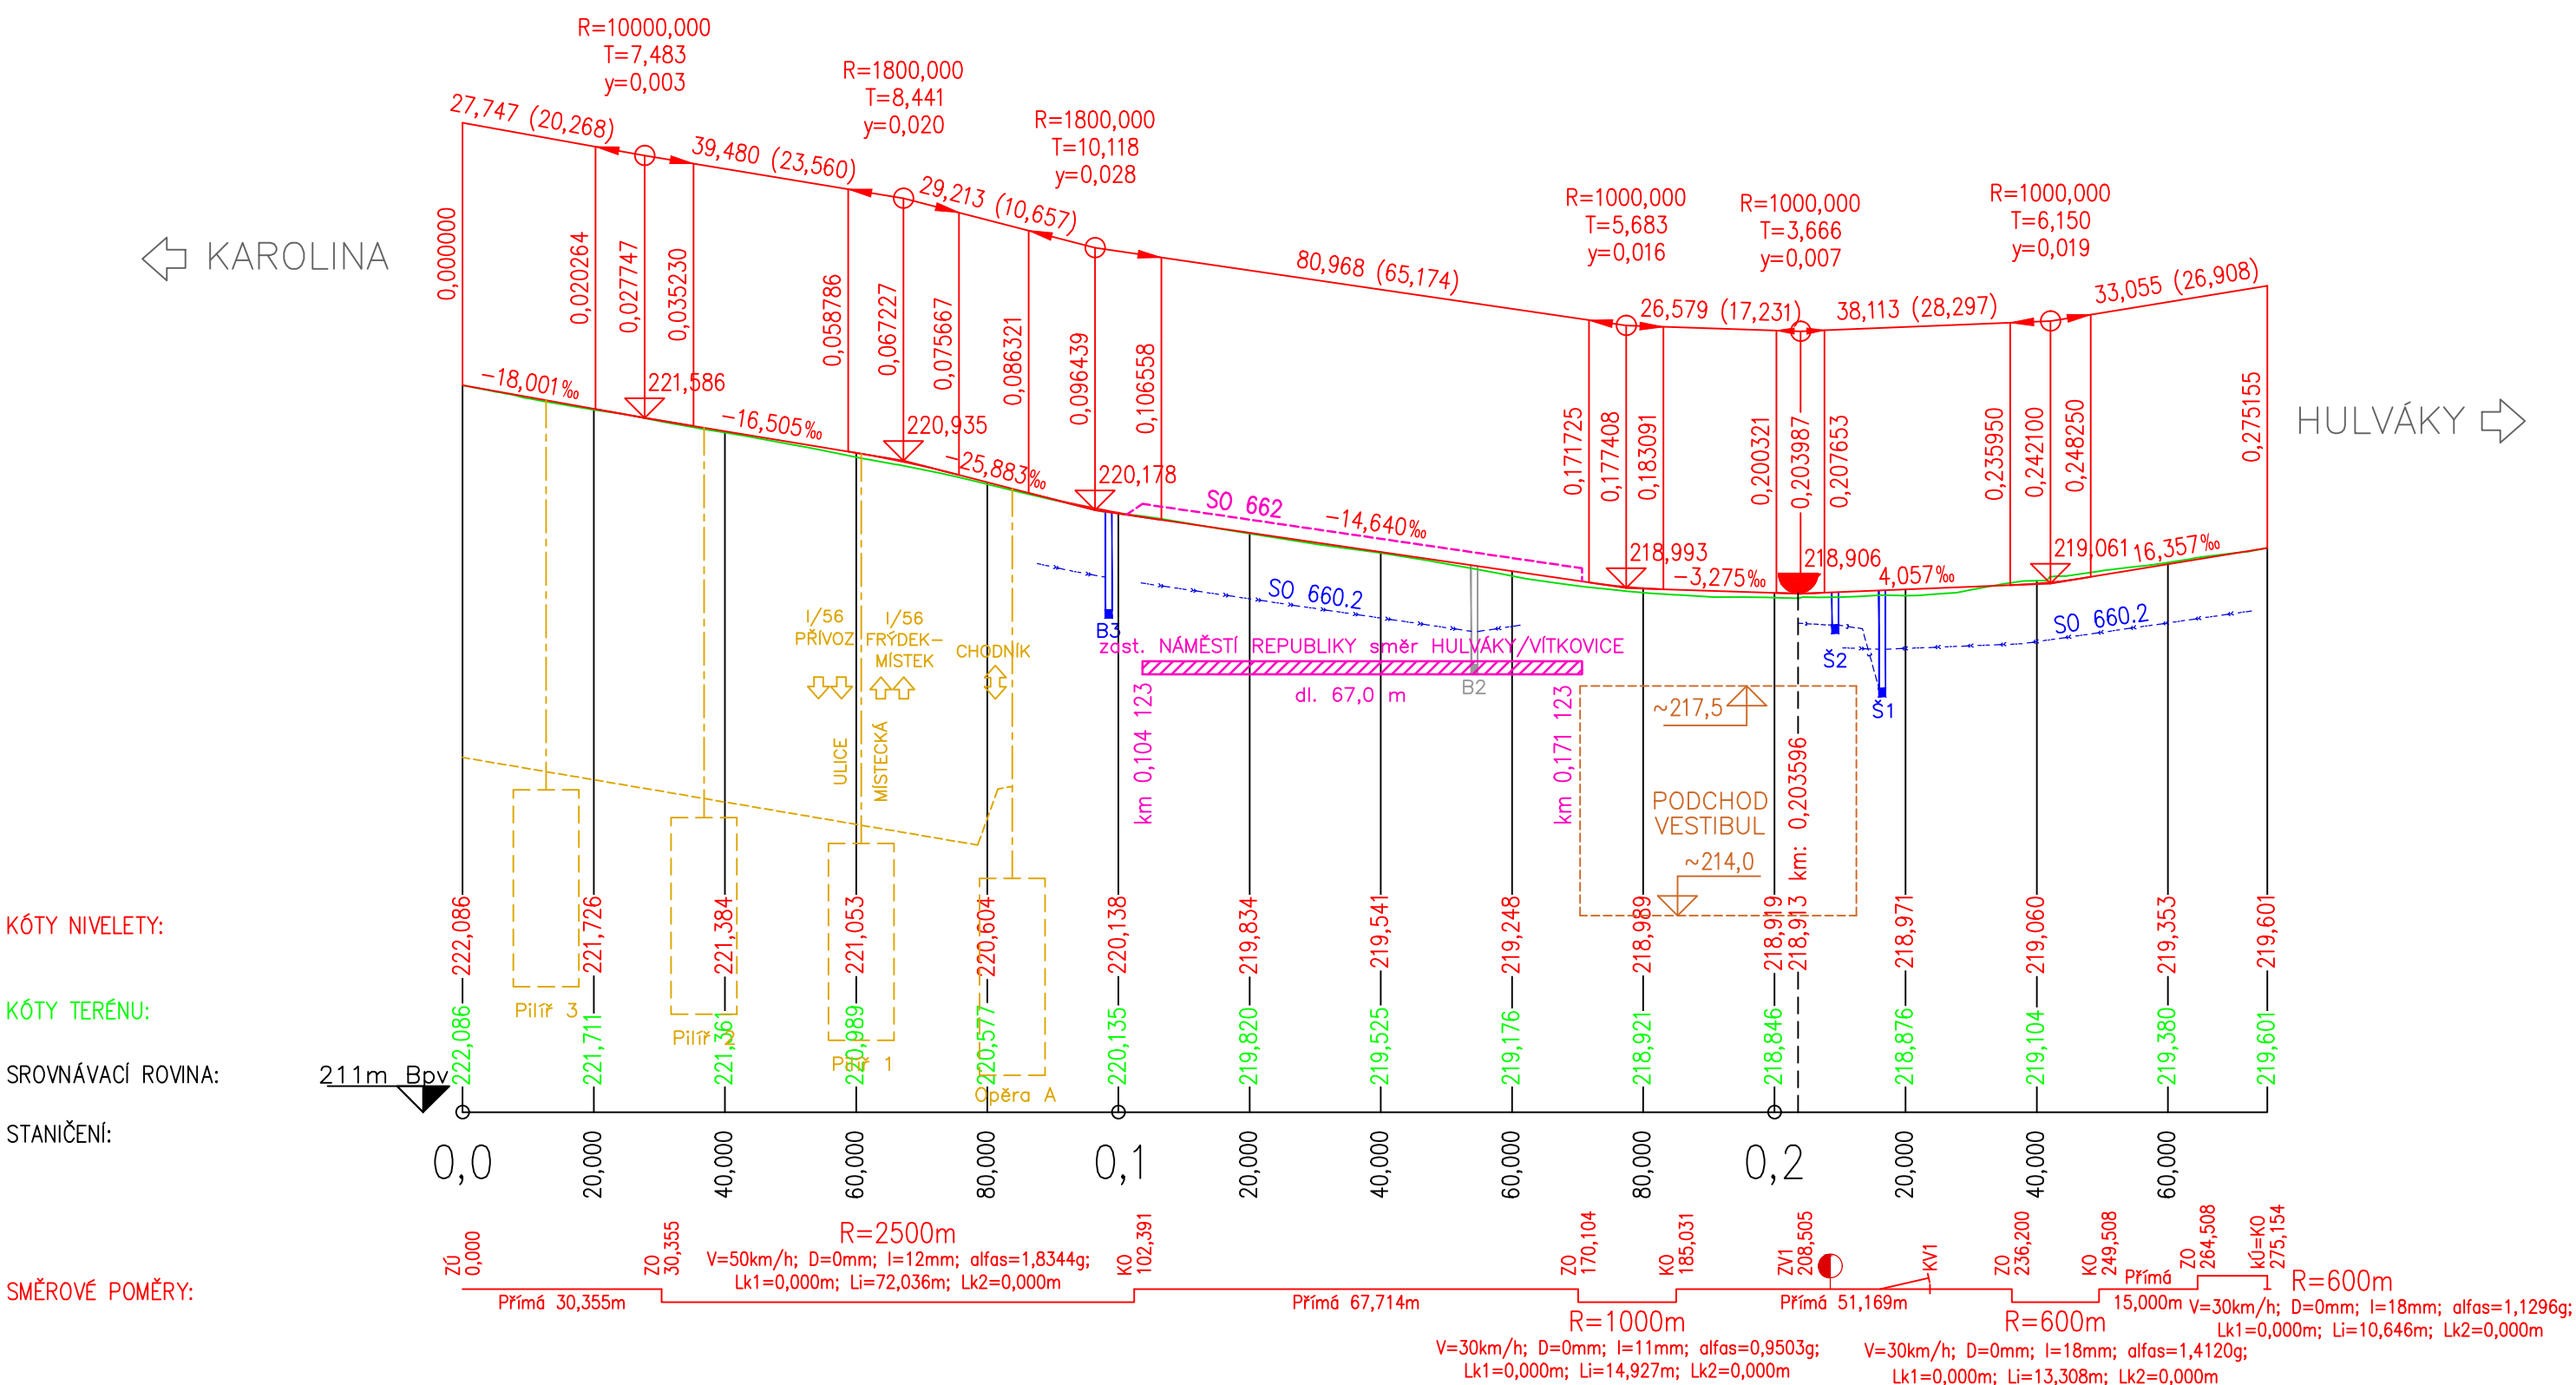

Podélný profil: KOLEJ 1 M 1:1000/100
Rozsah: km 0,000 000 - km 0,275 154



<div>OBJEDNATEL:</div> <div>OSTRAVA!!!</div> <div>STATUTÁRNÍ MĚSTO OSTRAVA</div> <div>PROKEŠOVO NÁMĚSTÍ 8 729 30 OSTRAVA</div>		<div>ZHOTOVITEL:</div> <div></div> <div>AFRY</div> <div>AFRY CZ s.r.o.</div> <div>MAGISTRŮ 1275/13 140 00 PRAHA 4 tel.: +420 277 005 500 www.afry.cz</div>	
<div>PODZHOTOVITEL:</div> <div></div> <div>DIPRO, spol. s r.o. Dopravní a inženýrské projekty MODŘANSKÁ 11/1387 143 00 PRAHA 12</div>		<div>HLAVNÍ INŽENÝR PROJEKTU:</div> <div>Ing. DANIEL POLIČ, Ph.D.</div> <div>VYPRACOVAL:</div> <div>Ing. JAN KREJČÍ</div>	<div>ZODPOVĚDNÝ PROJEKTANT:</div> <div>Ing. ONDŘEJ TREŠL</div> <div>KONTOLOVAL:</div> <div>Ing. JAN MARUŠKA</div>
<div>NÁZEV PROJEKTU:</div> <div>REVITALIZACE NÁMĚSTÍ REPUBLIKY</div>			
<div>ČÁST:</div>	<div>DOKUMENTACE OBJEKTŮ</div>		
<div>STAVEBNÍ OBJEKT:</div>	<div>SO 660.1 - ÚPRAVA TRAMVAJOVÉ TRATI</div>		
<div>PŘÍLOHA:</div>	<div>03 - PODÉLNÝ PROFIL KOLEJE 1</div>		
<div>KRAJ:</div>	<div>MORAVSKOSLEZSKÝ</div>	<div>ČÁST:</div>	<div>PŘÍLOHA Č.:</div>
<div>DATUM:</div>	<div>11/2024</div>	<div>D.6</div>	<div>3.1</div>
<div>STUPEŇ:</div>	<div>DPS</div>		
<div>MĚŘÍTKO:</div>	<div>1:1000/100</div>		
<div>Č. ZAKÁZKY:</div>	<div>2022/0144</div>		
		<div>ČÍSLO PARE:</div>	