










SOUŘADNICOVÝ SYSTÉM S-JTSK, VÝŠKOVÝ SYSTÉM Bpv

OBJEDNATEL:		ZHOTOVITEL:		
 STATUTÁRNÍ MĚSTO OSTRAVA PROKEŠOVO NÁMĚSTÍ 8 729 30 OSTRAVA		 AFRY AFRY CZ s.r.o. MAGISTRŮ 1275/13 140 00 PRAHA 4 tel.: +420 277 005 500 www.afry.cz		
PODZHOTOVITEL:		HLAVNÍ INŽENÝR PROJEKTU:	ZODPOVĚDNÝ PROJEKTANT:	
 DIPRO, spol. s r.o. Dopravní a inženýrské projekty MODŘANSKÁ 11/1387 143 00 PRAHA 12		 Ing. DANIEL POLIČ, Ph.D.	 Ing. ONDŘEJ TREŠL	
		VYPRACOVAL:	KONTROLOVAL:	
		 Ing. JAN KREJČÍ	 Ing. JAN MARUŠKA	
NÁZEV PROJEKTU:				
REVITALIZACE NÁMĚSTÍ REPUBLIKY				
ČÁST:	DOKUMENTACE OBJEKTŮ			
STAVEBNÍ OBJEKT:	SO 660.1 - ÚPRAVA TRAMVAJOVÉ TRATI			
PŘÍLOHA:	05 - PRACOVNÍ PŘÍČNÉ ŘEZY			
KRAJ:	MORAVSKOSLEZSKÝ	ČÁST:	PŘÍLOHA Č.:	ČÍSLO PARE:
DATUM:	11/2024	D.6	05	
STUPEŇ:	DPS			
MĚŘÍTKO:	1:100			
Č. ZAKÁZKY:	2022/0144			


PŘÍČNÝ ŘEZ 1
kolej č. 1 km 0,000 000

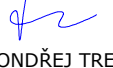

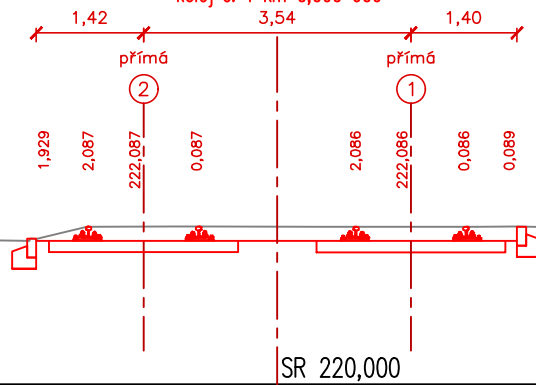
PŘÍČNÝ ŘEZ 2
kolej č. 1 km 0,020 000

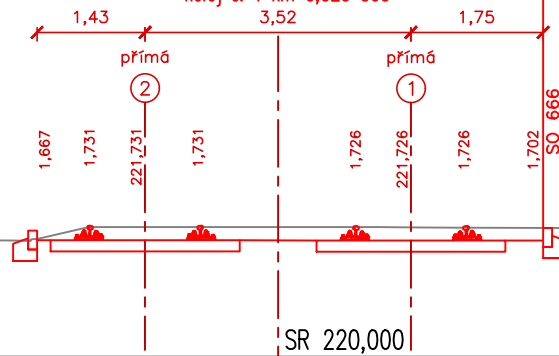


PŘÍČNÝ ŘEZ 3
kolej č. 1 km 0,040 000

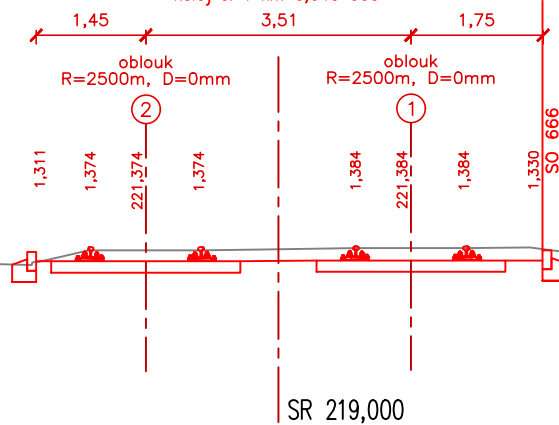


PŘÍČNÝ ŘEZ 4
kolej č. 1 km 0,060 000

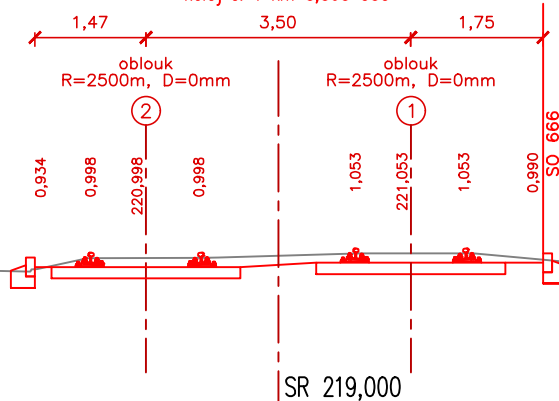


PŘÍČNÝ ŘEZ 5
kolej č. 1 km 0,080 000

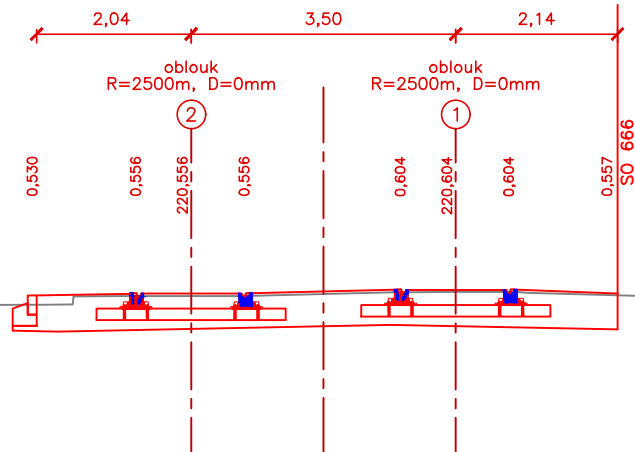


PŘÍČNÝ ŘEZ 6
kolej č. 1 km 0,100 000




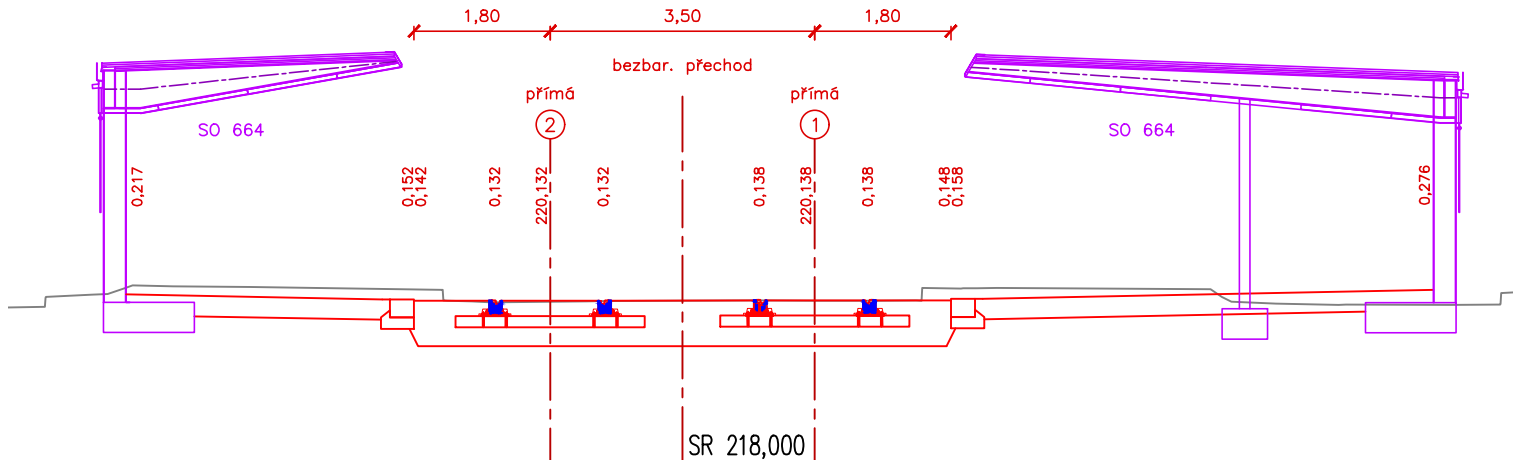


PŘÍČNÝ ŘEZ 7
kolej č. 1 km 0,120 000

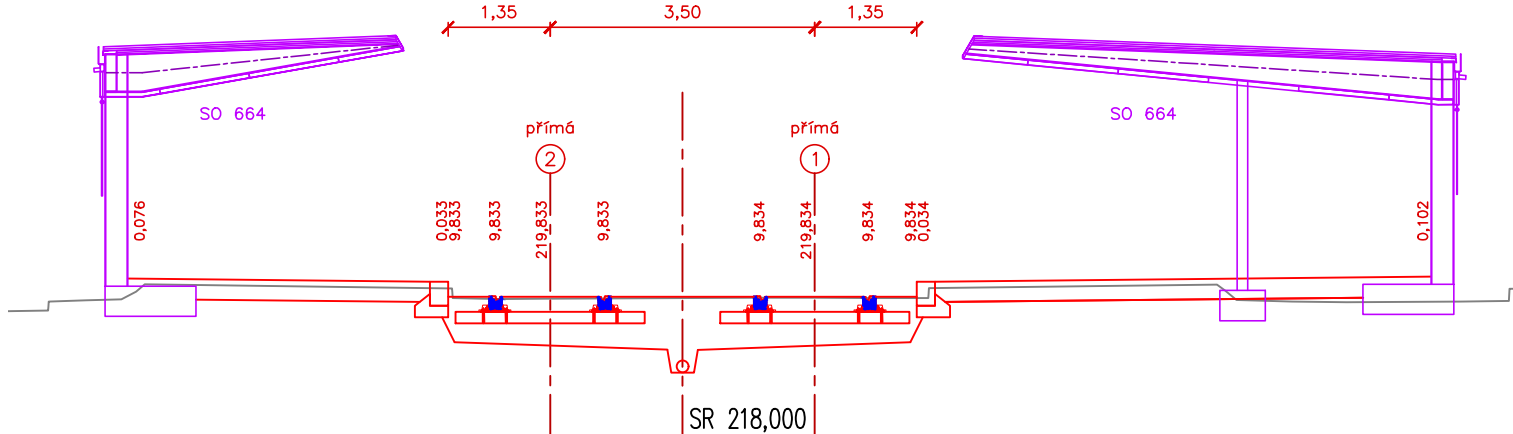


PŘÍČNÝ ŘEZ 8
kolej č. 1 km 0,140 000

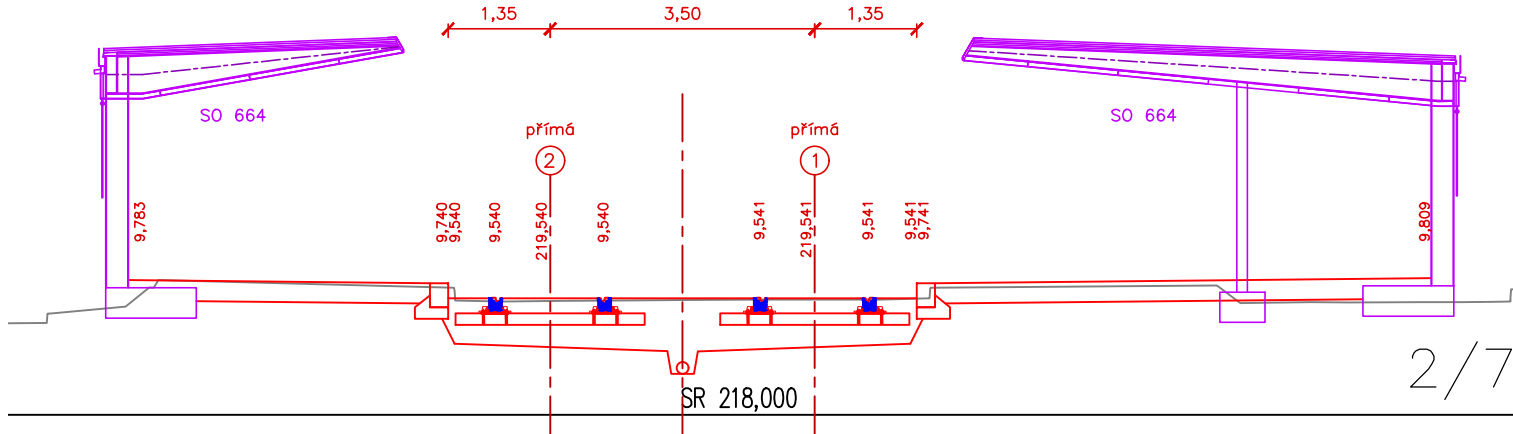


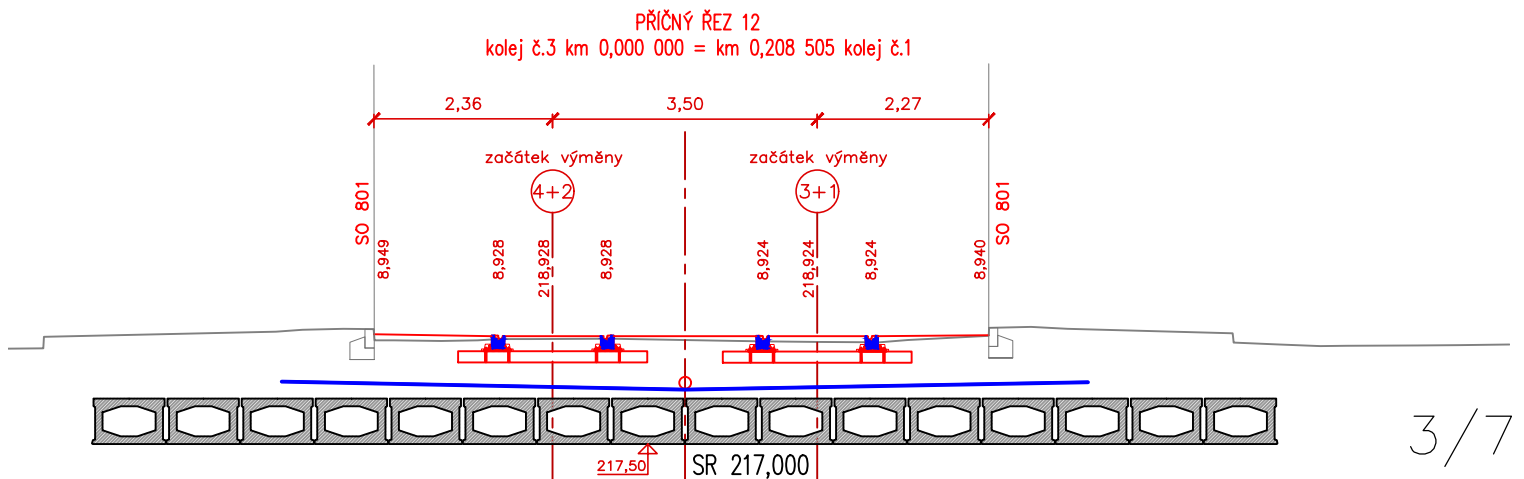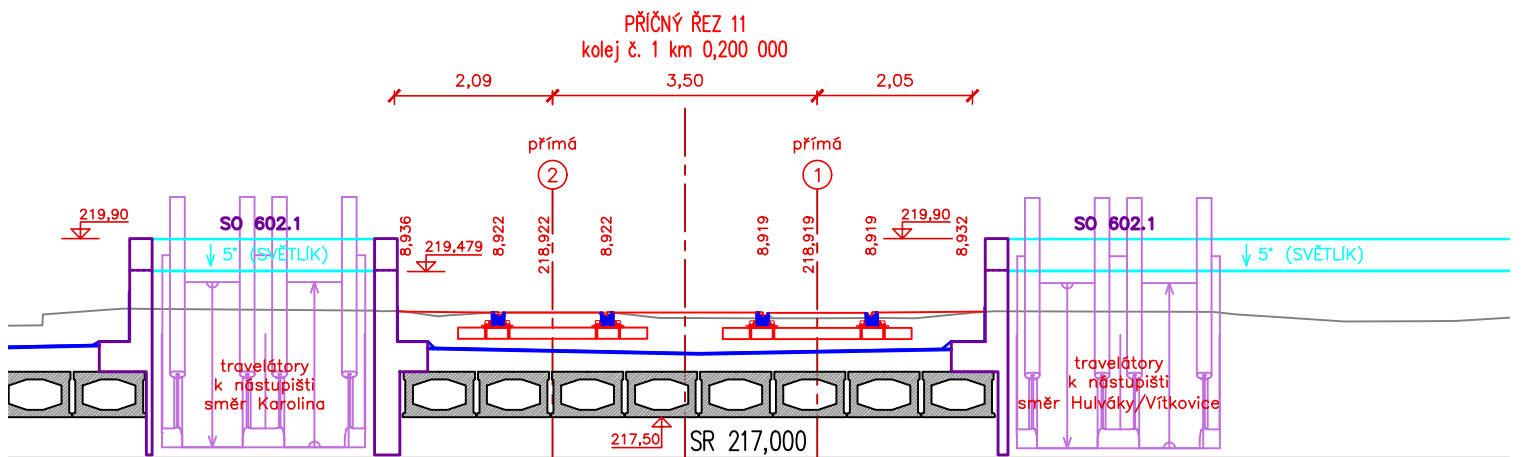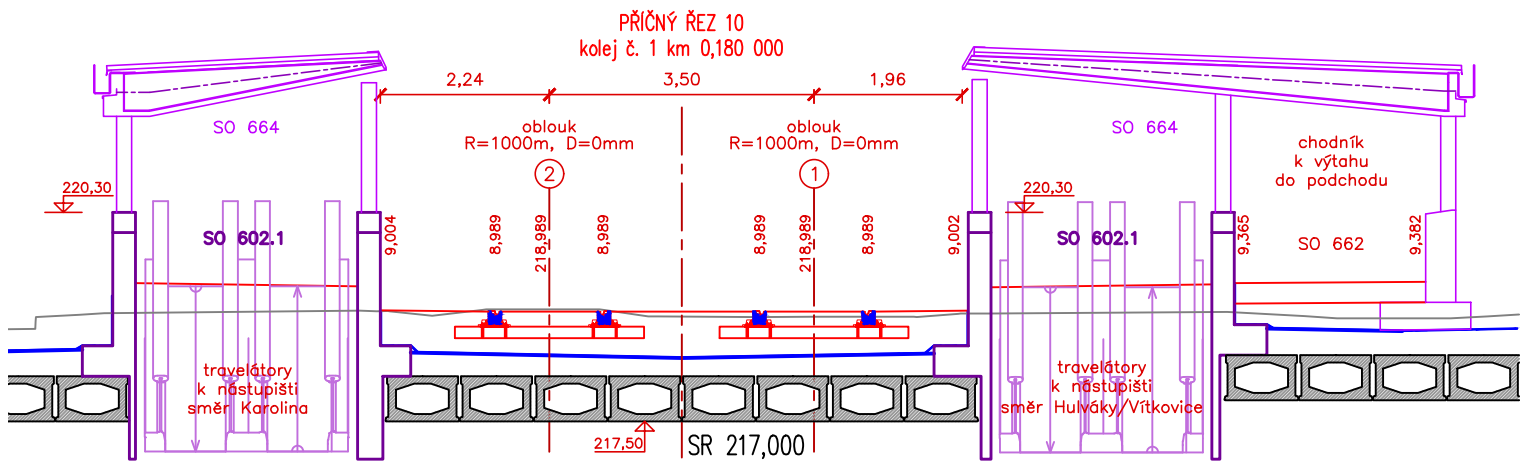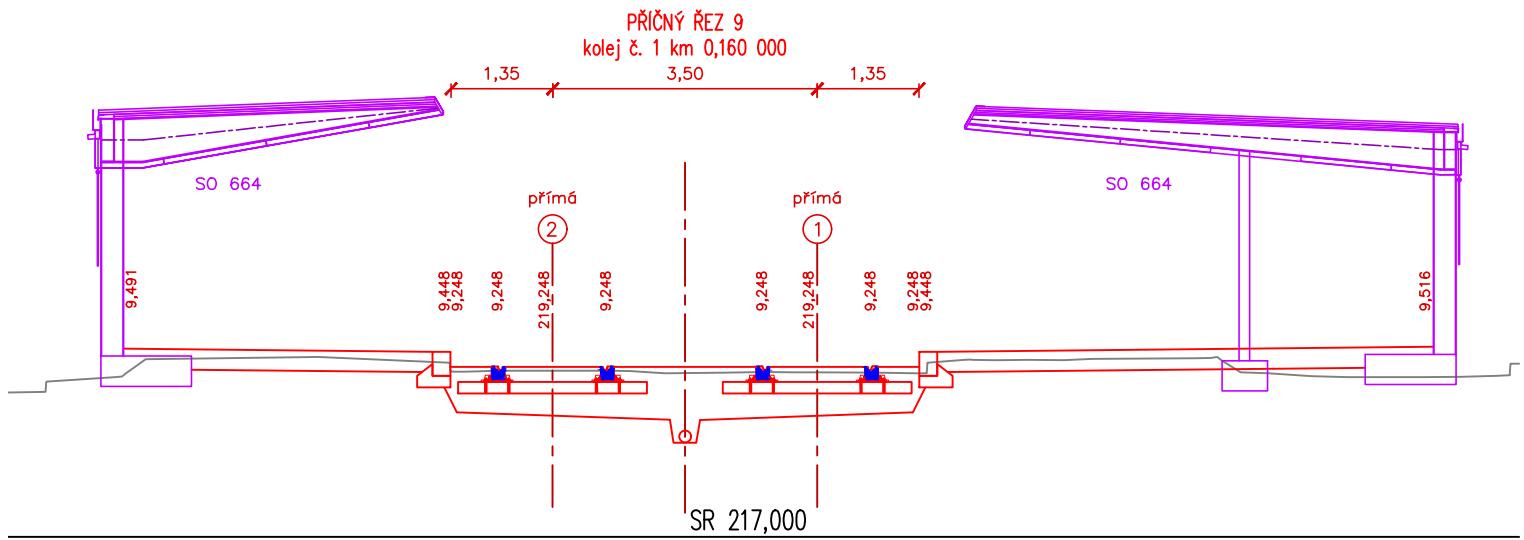


PŘÍČNÝ ŘEZ 13
kolej č. 1 km 0,220 000

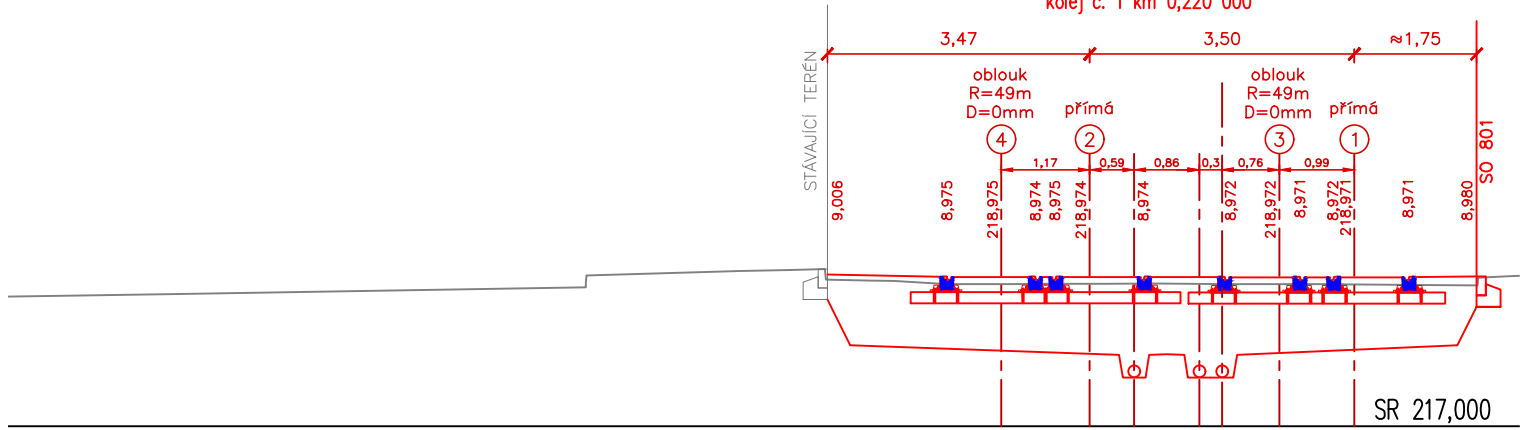


PŘÍČNÝ ŘEZ 14
kolej č.3 km 0,034 091 = km 0,240 000 kolej č.1

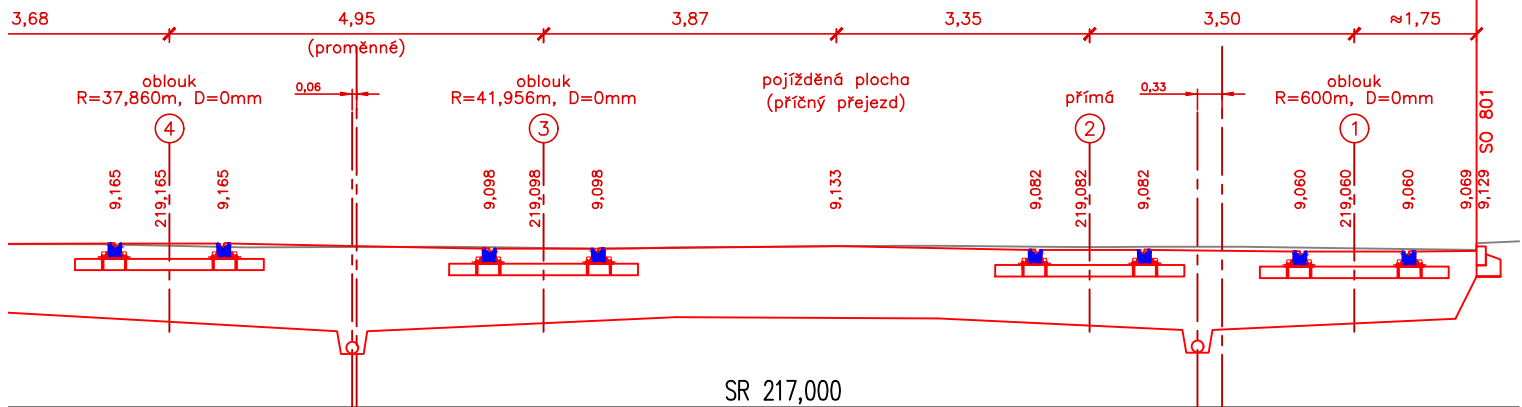


PŘÍČNÝ ŘEZ 15
kolej č. 1 km 0,260 000

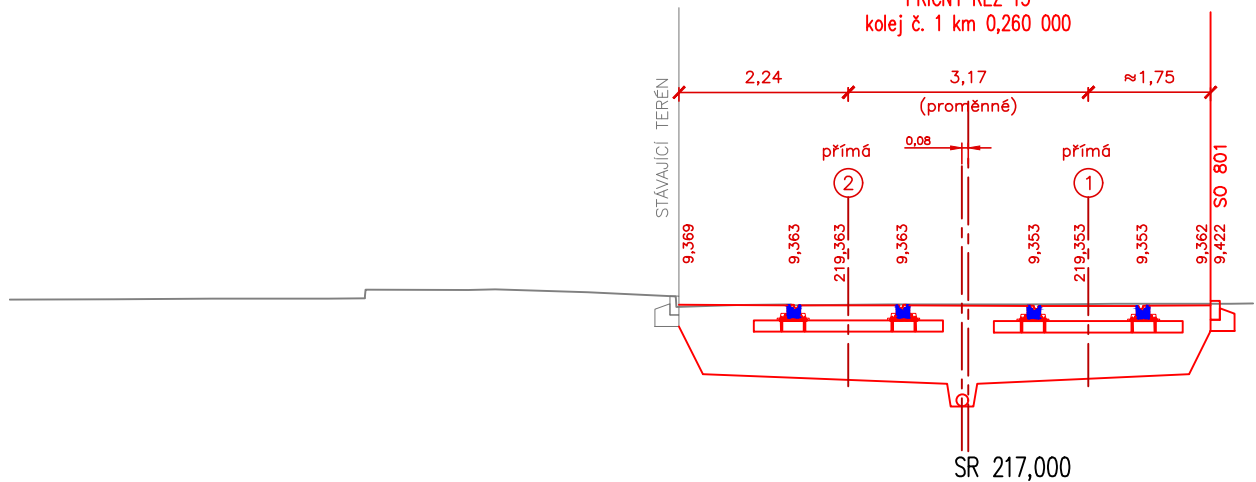


PŘÍČNÝ ŘEZ 16
kolej č. 1 km 0,275 154

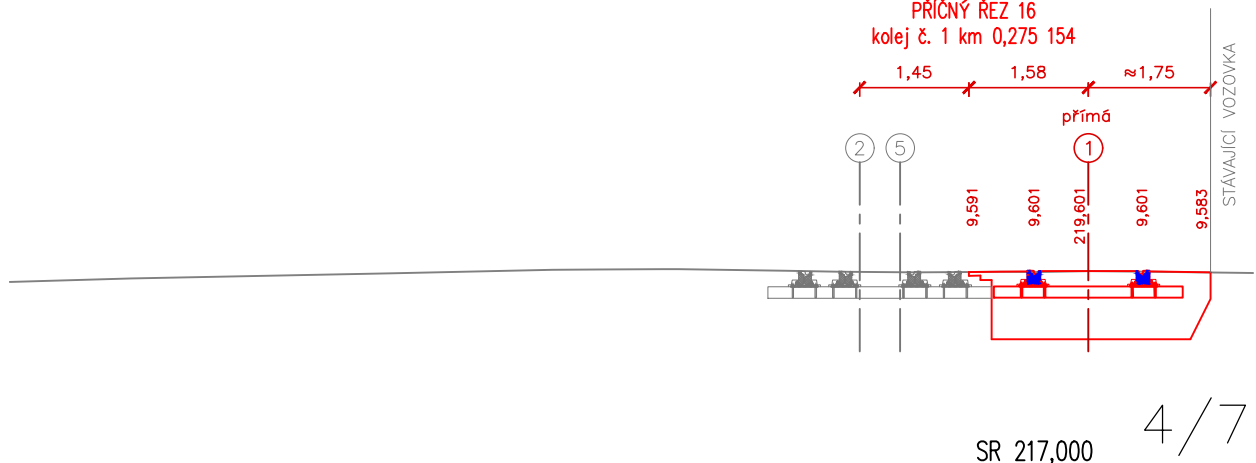


PŘÍČNÝ ŘEZ 12
kolej č.3 km 0,000 000 = km 0,208 505 kolej č.1

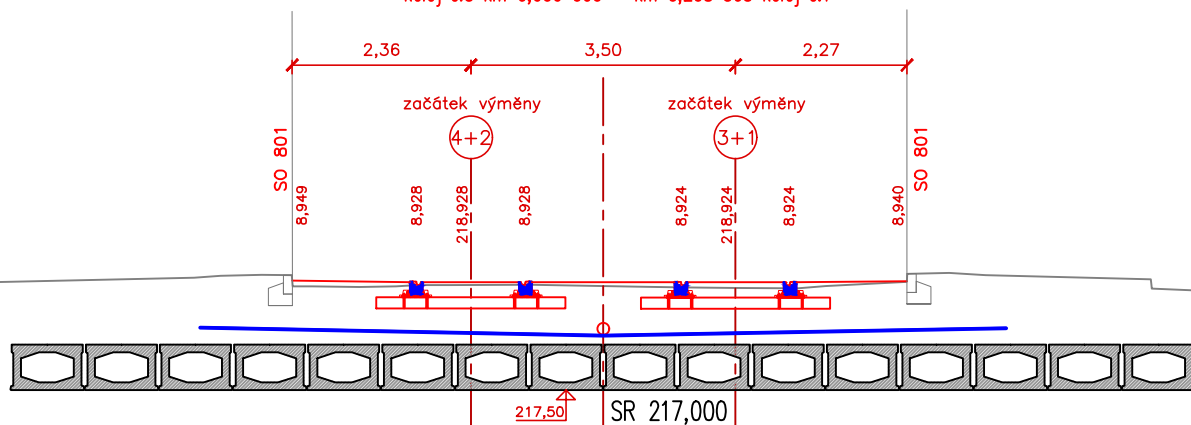


PŘÍČNÝ ŘEZ 17
kolej č. 3 km 0,020 000



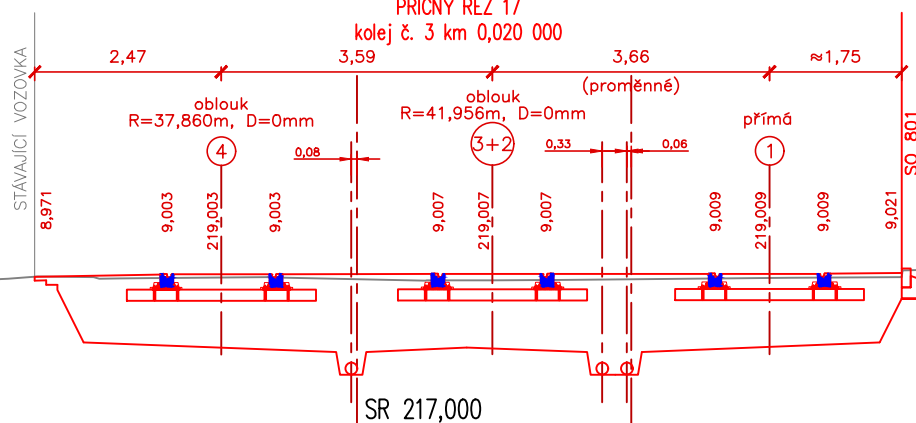


PŘÍČNÝ ŘEZ 18
kolej č. 3 km 0,040 000

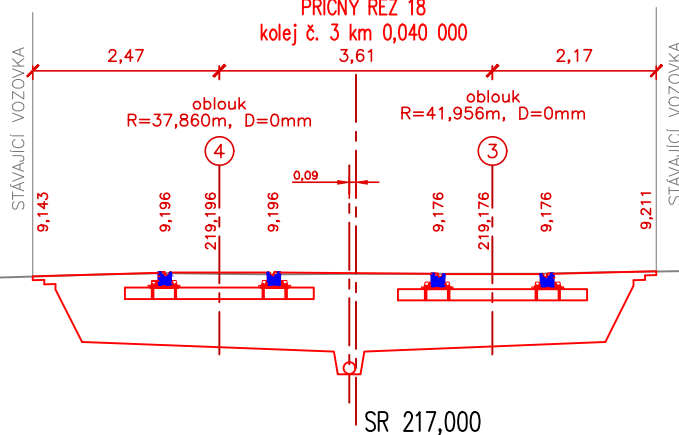


PŘÍČNÝ ŘEZ 19
kolej č. 3 km 0,060 000

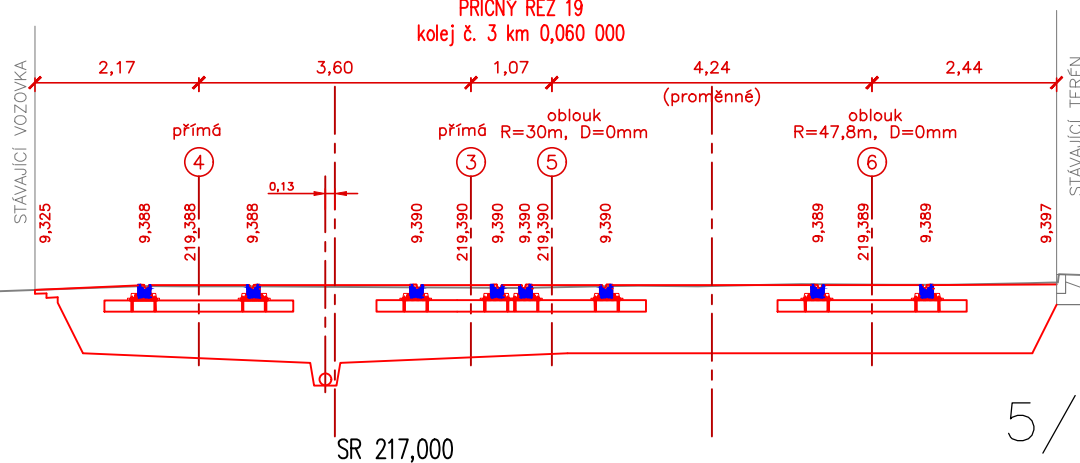


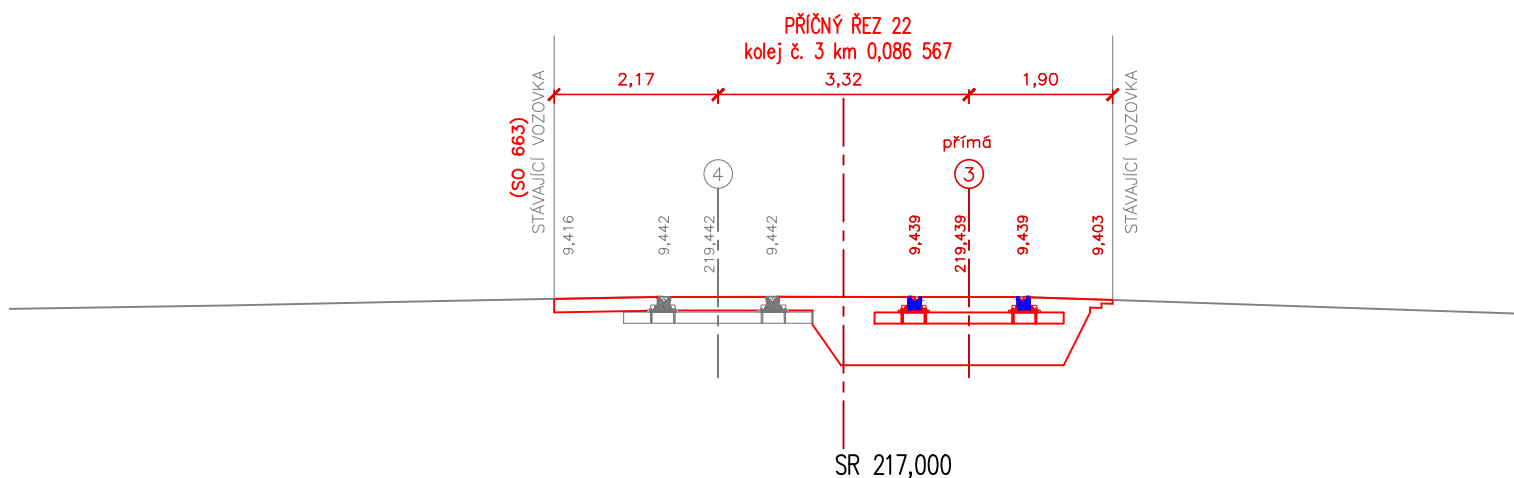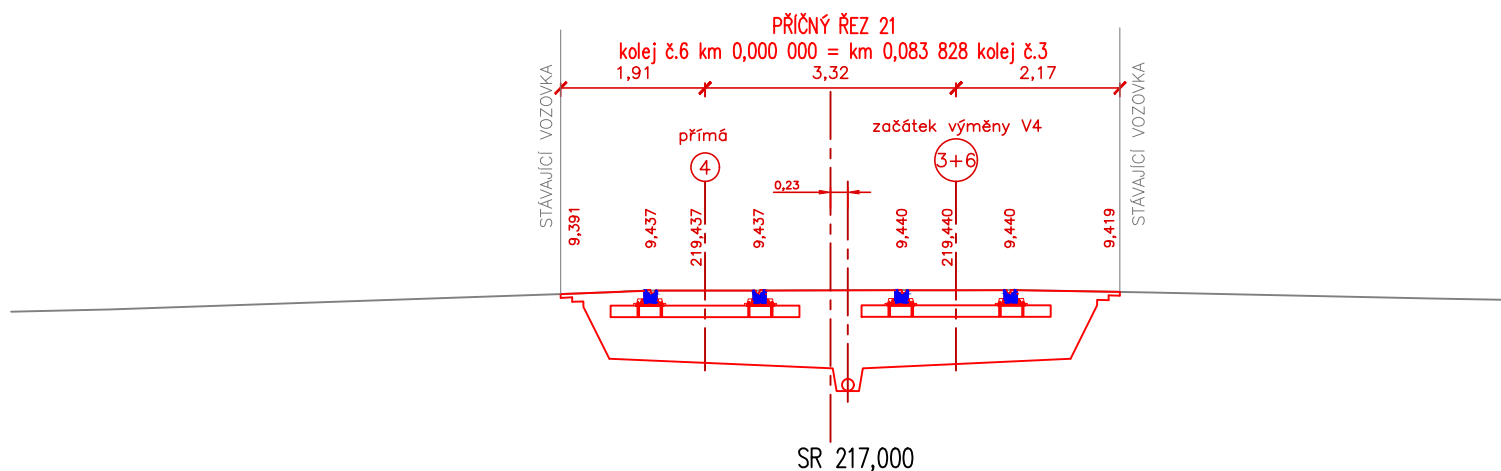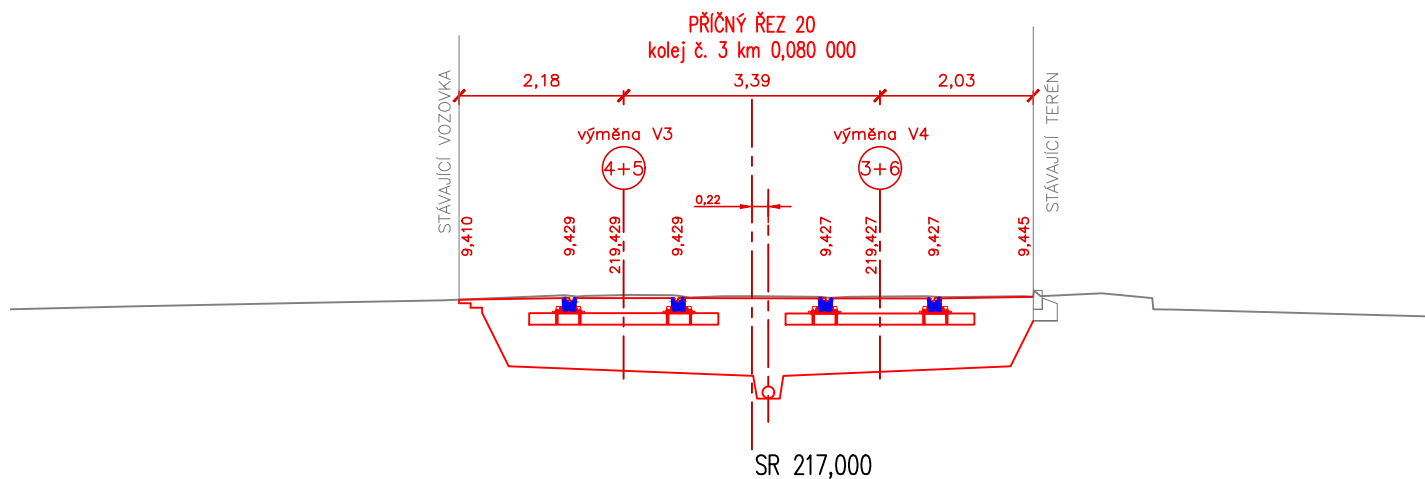

PŘÍČNÝ ŘEZ 23
kolej č. 5 km 0,020 000

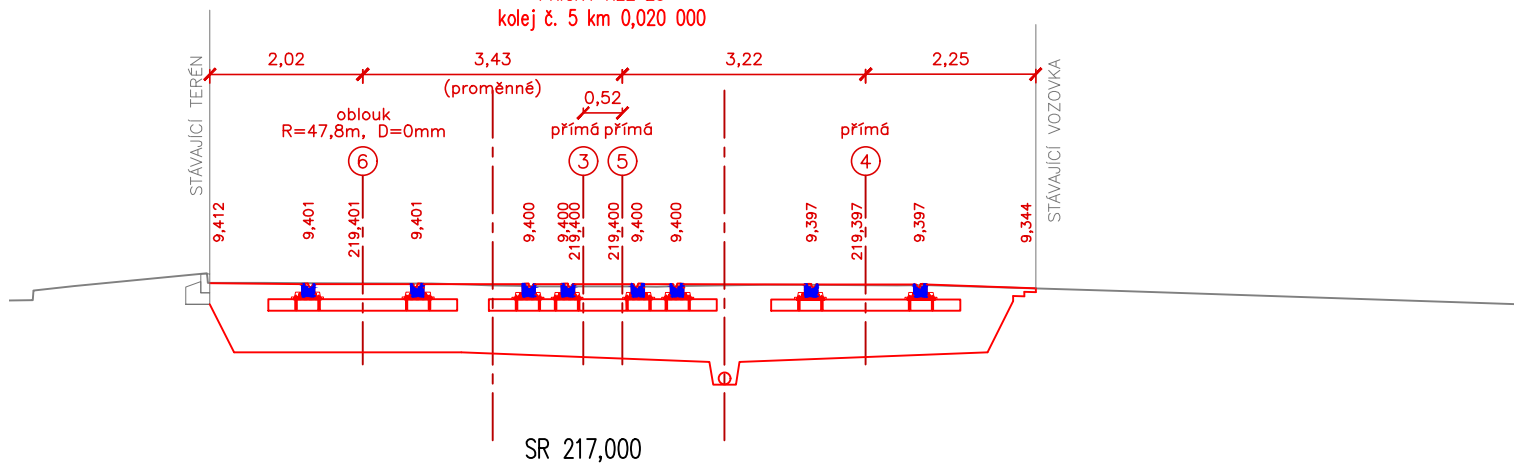

PŘÍČNÝ ŘEZ 24
kolej č. 5 km 0,040 000

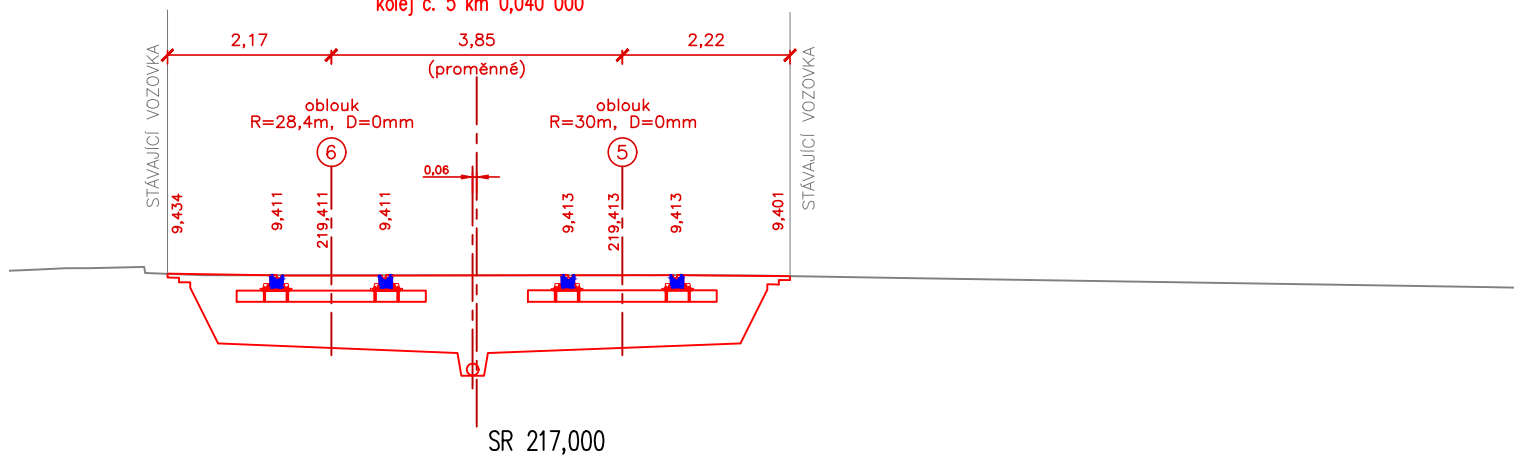

PŘÍČNÝ ŘEZ 25
kolej č. 5 km 0,053 810

