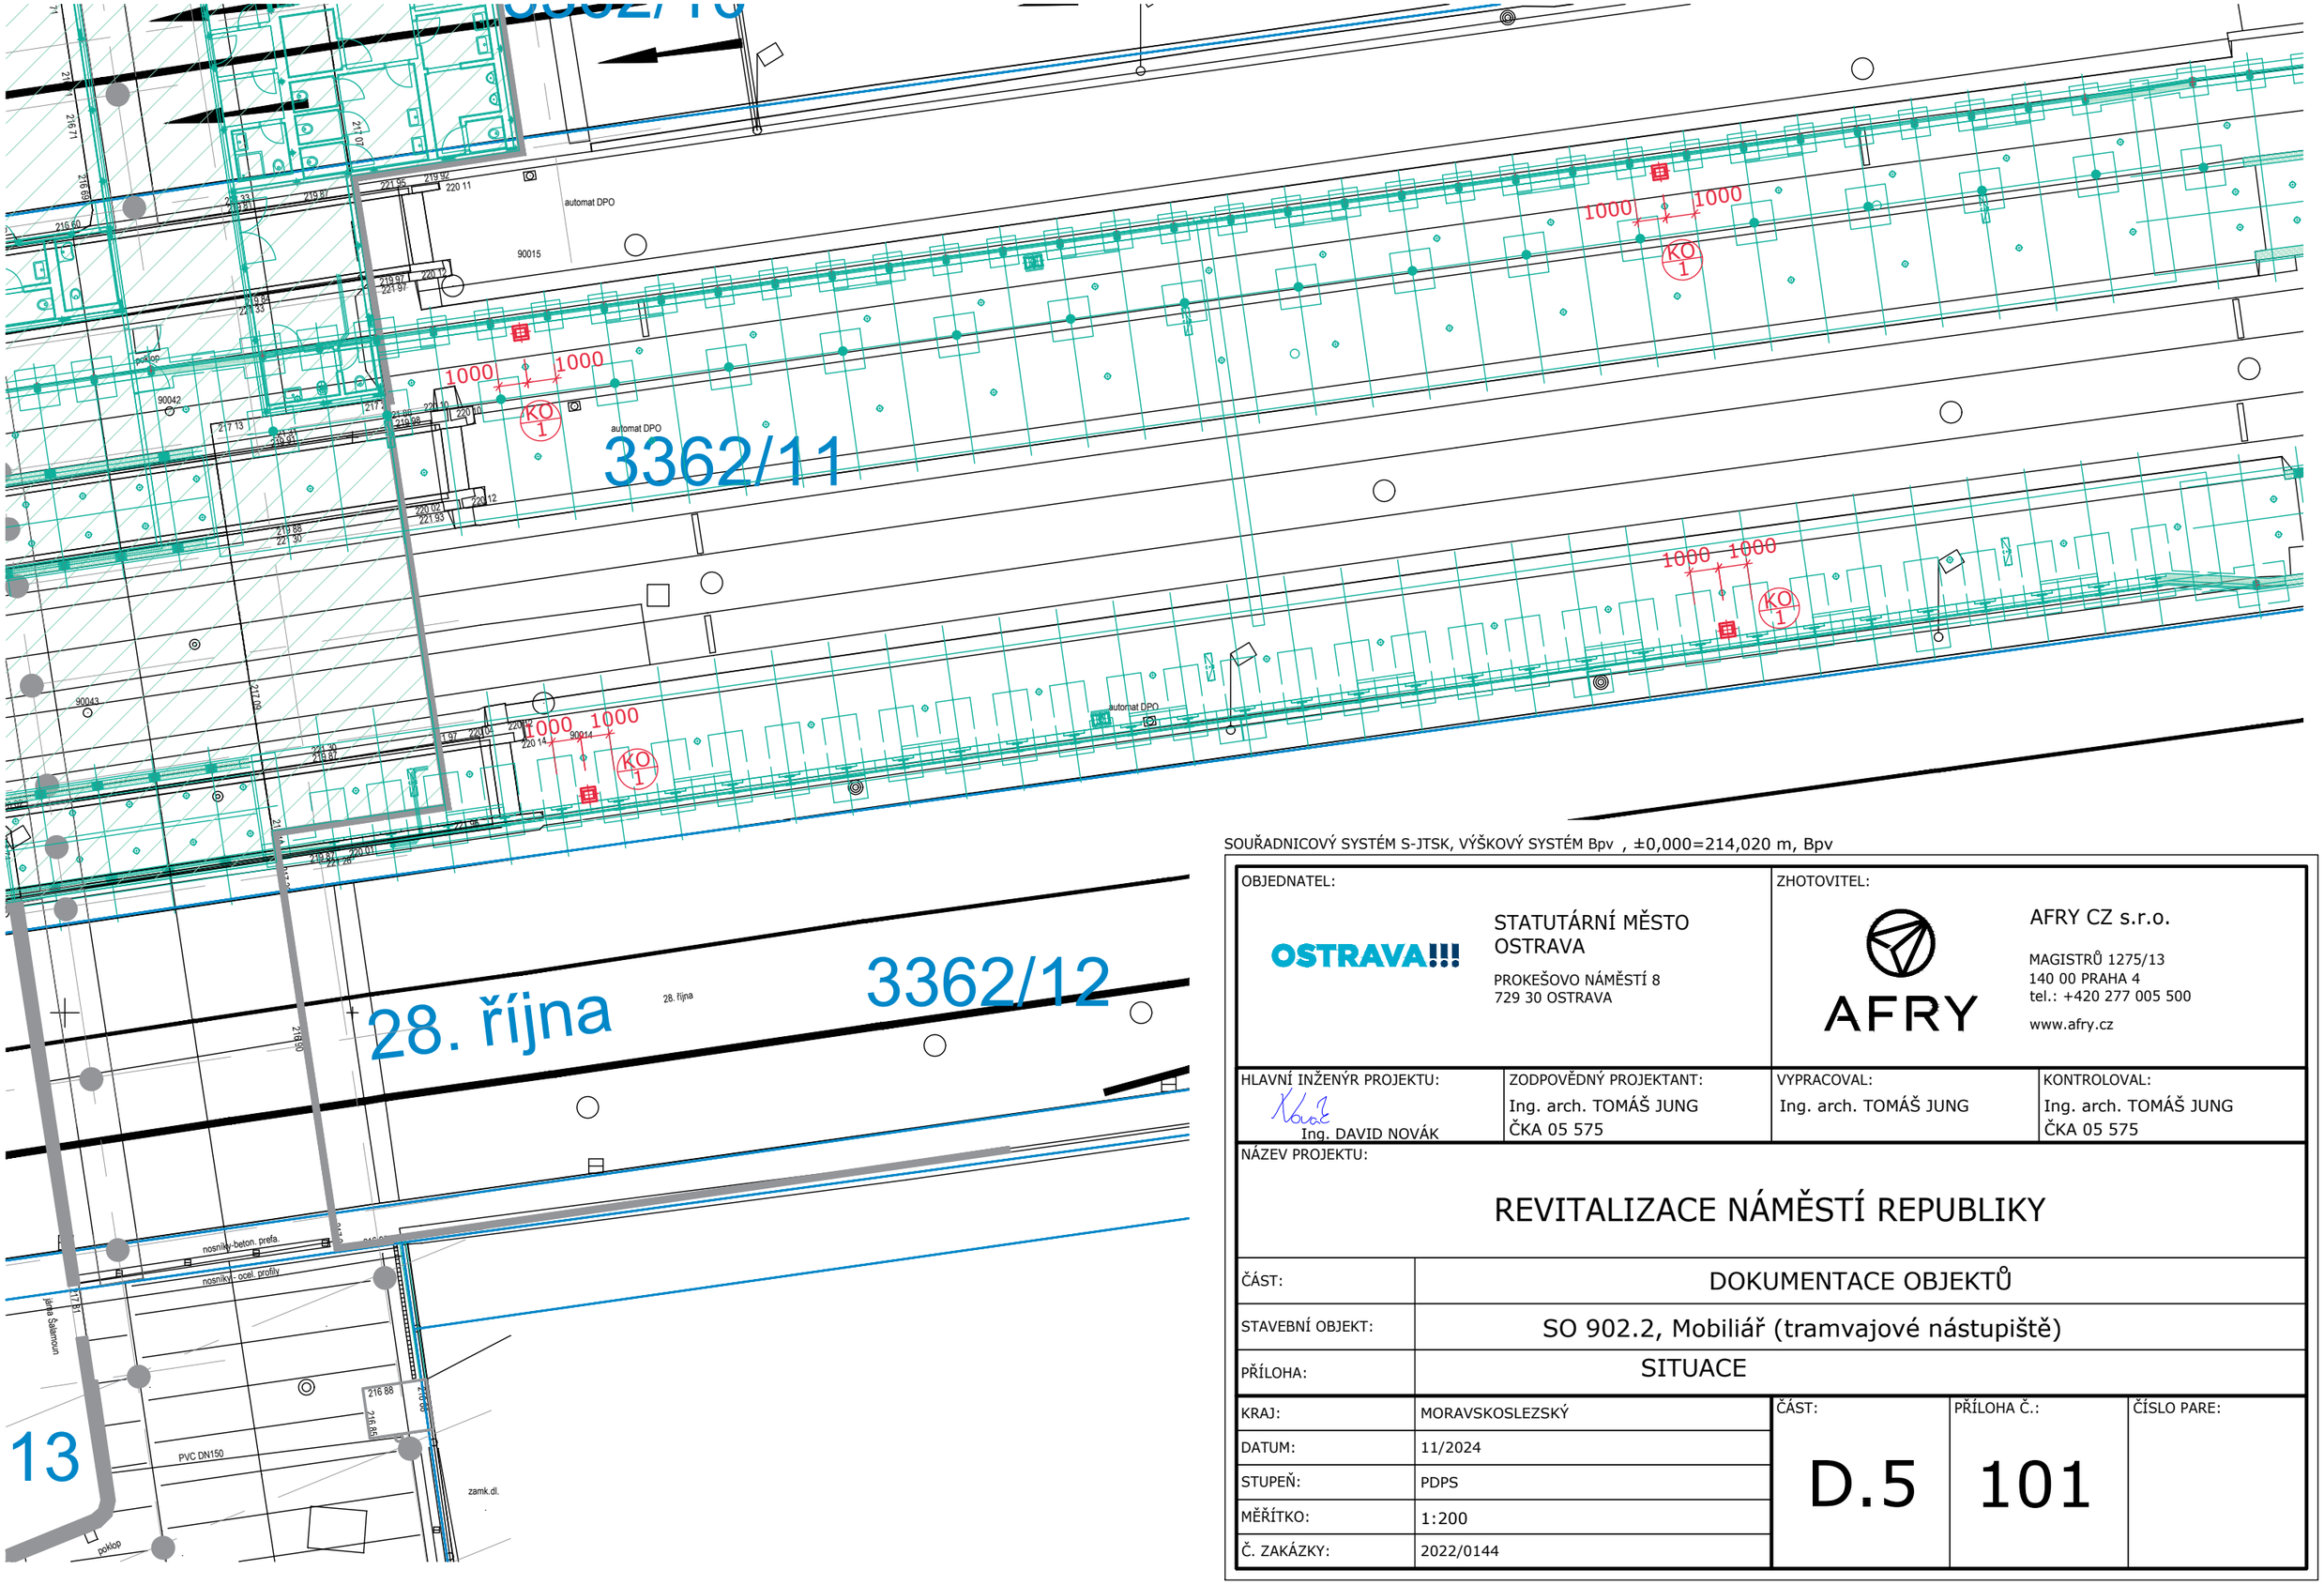

SOUŘADNICOVÝ SYSTÉM S-JTSK, VÝŠKOVÝ SYSTÉM Bpv , ±0,000=214,020 m, Bpv

OBJEDNATEL:		ZHOTOVITEL:			
OSTRAVA!!!	STATUTÁRNÍ MĚSTO OSTRAVA PROKEŠOVO NÁMĚSTÍ 8 729 30 OSTRAVA	AFRY	AFRY CZ s.r.o. MAGISTRŮ 1275/13 140 00 PRAHA 4 tel.: +420 277 005 500 www.afry.cz		
HLAVNÍ INŽENÝR PROJEKTU:	ZODPOVĚDNÝ PROJEKTANT:	VYPRACOVAL:	KONTROLOVAL:		
Ing. DAVID NOVÁK	Ing. arch. TOMÁŠ JUNG ČKA 05 575	Ing. arch. TOMÁŠ JUNG	Ing. arch. TOMÁŠ JUNG ČKA 05 575		
NÁZEV PROJEKTU:	REVITALIZACE NÁMĚSTÍ REPUBLIKY				
ČÁST:	DOKUMENTACE OBJEKTŮ				
STAVEBNÍ OBJEKT:	SO 902.2, Mobiliář (tramvajové nástupiště)				
PŘÍLOHA:	SITUACE				
KRAJ:	MORAVSKOSLEZSKÝ	ČÁST: D.5	PŘÍLOHA Č.: 101	ČÍSLO PARE:	
DATUM:	11/2024				
STUPEŇ:	PDPS				
MĚŘÍTKO:	1:200				
Č. ZAKÁZKY:	2022/0144				