


PŘEHLEDNÝ VÝKRES- PŮVODNÍ STAV


PŮDORYS

M 1:50

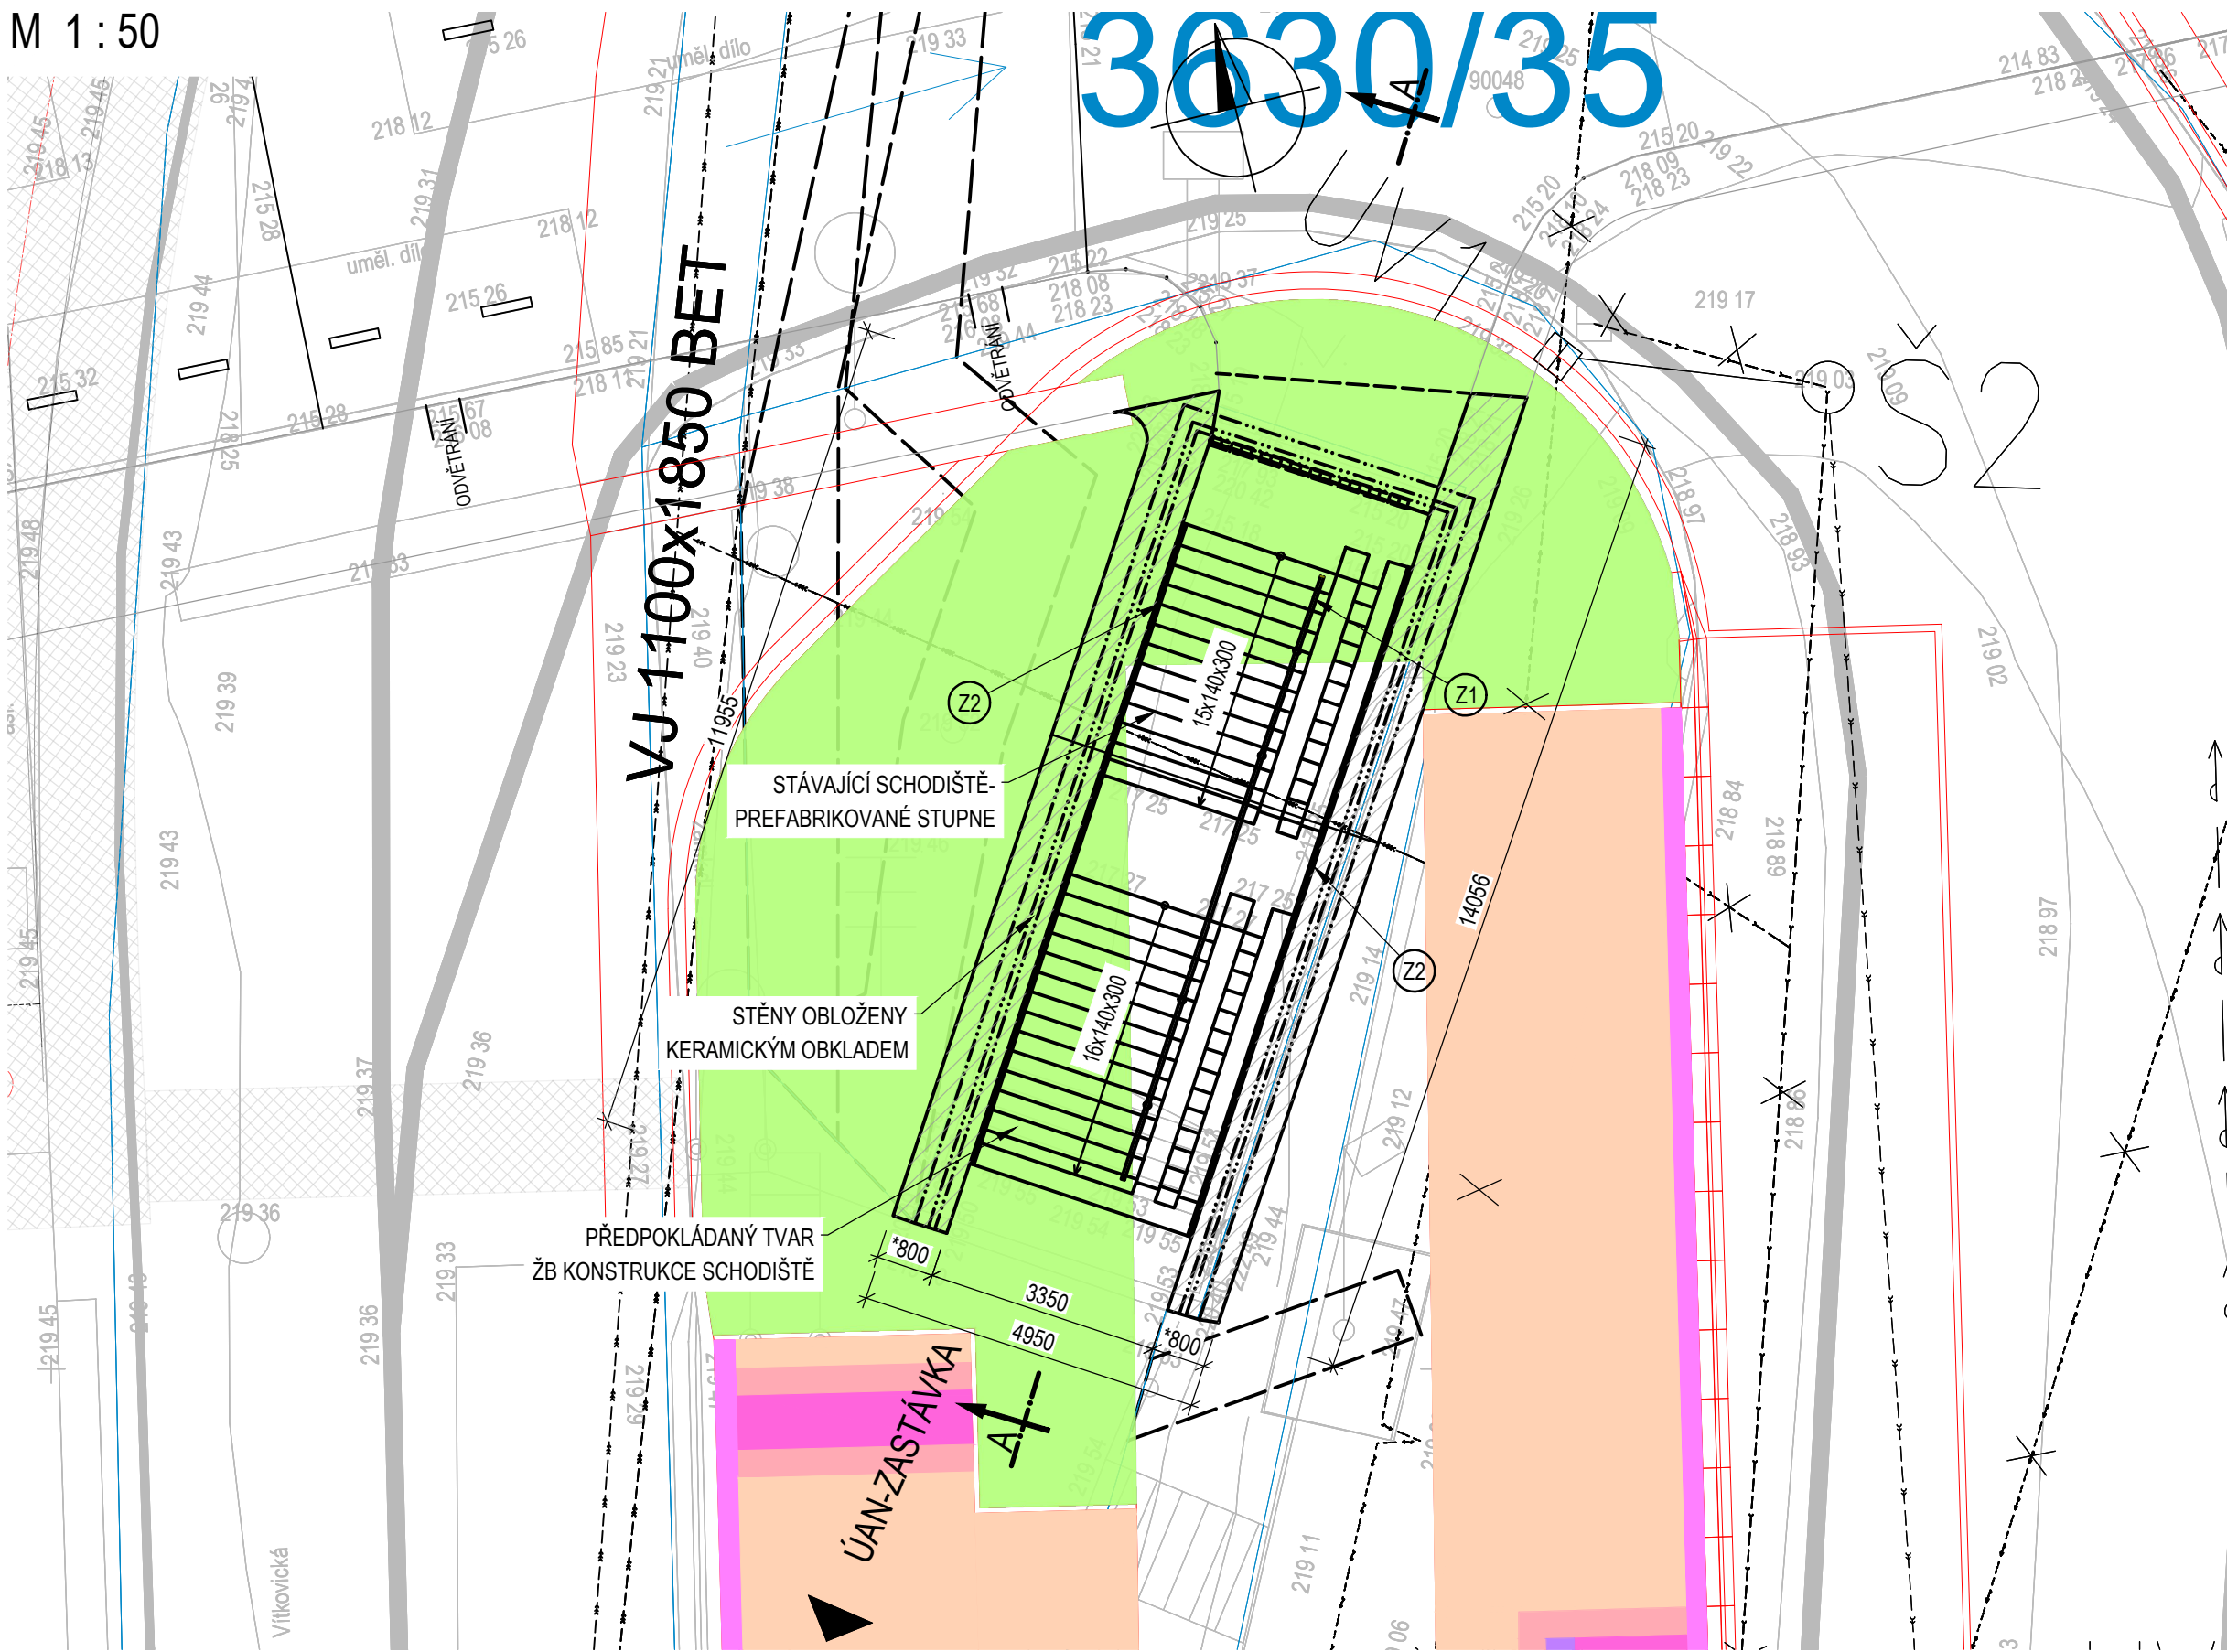

PODÉLNÝ ŘEZ A-A

M 1:50

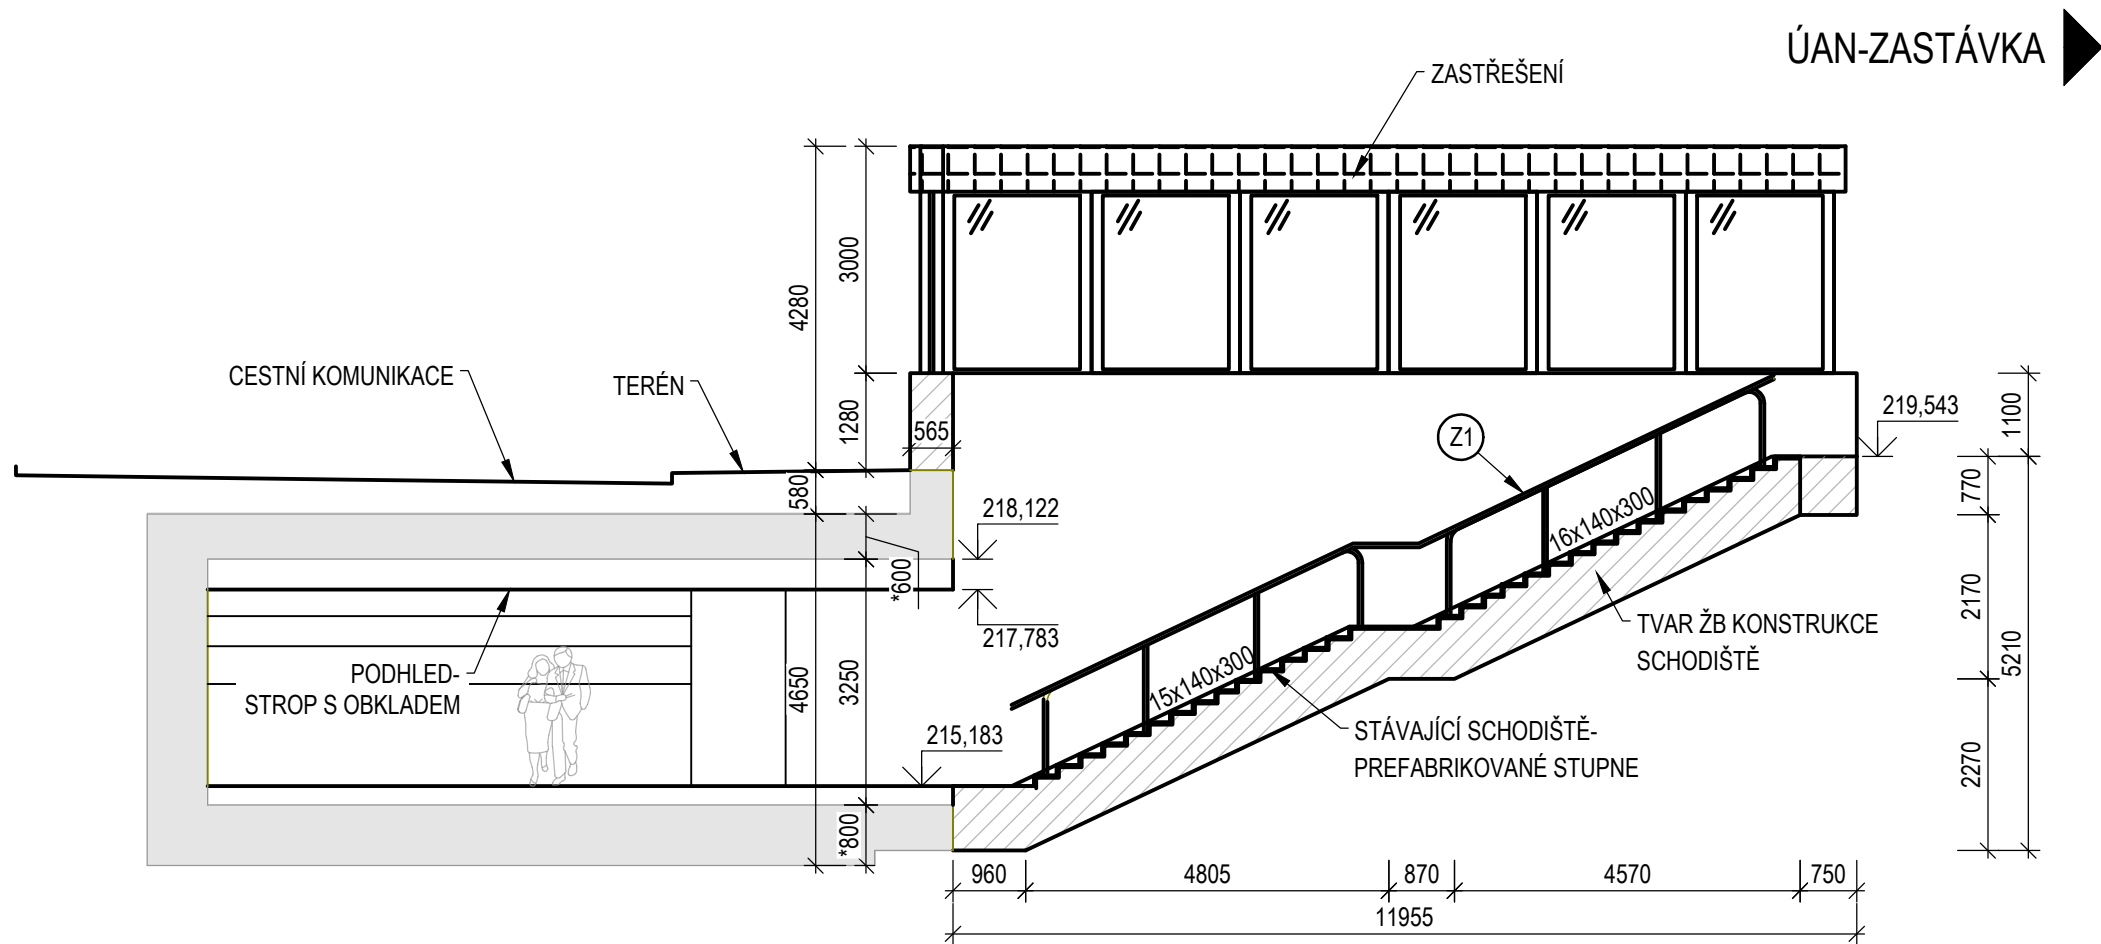

LEGENDA PRVKŮ	
①	ZÁBRADLÍ OCELOVÉ
②	MADLO OCELOVÉ, KOTVEN DO ZDI
	PODKLAD- KATASTRÁLNÍ MAPA

POZNÁMKY:

- ROZMĚRY SKRYTÝCH KONSTRUKCÍ JSOU PŘEDPOKLÁDANÉ A NEMUSÍ SOUHLASIT SE SKUTEČNOSTÍ
- ZAKRESLENÍ STÁVAJÍCÍCH INŽENÝRSKÝCH SÍTÍ JE POUZE INFORMATIVNÍ DLE PODKLADŮ POSKYTNUTÝCH JEDNOTLIVÝMI SPRÁVCI SÍTÍ, PŘED ZAPOČETÍM STAVEBNÍCH PRACÍ JE NUTNÉ PROVÉST JEDNTOLIVÝMI SPRÁVCI PŘESNÉ VYTÝČENÍ

OBJEDNATEL:		ZHOTOVITEL:		
<div>OSTRAVA!!!</div> <div>STATUTÁRNÍ MĚSTO OSTRAVA PROKEŠOVO NÁMĚSTÍ 8 729 30 OSTRAVA</div>		<div> AFRY</div> <div>AFRY CZ s.r.o. MAGISTRŮ 1275/13 140 00 PRAHA 4 tel.: +420 277 005 500 www.afry.cz</div>		
HLAVNÍ INŽENÝR PROJEKTU:	ZODPOVĚDNÝ PROJEKTANT:	VYPRACOVAL:	KONTROLOVAL:	
<div>David Novák</div> <div>Ing. DAVID NOVÁK</div>	<div>Vladimír Piták</div> <div>ING. VLADIMÍR PITÁK</div>	<div>Martina Madarasová</div> <div>ING. MARTINA MADARASOVÁ</div>	<div>Vladimír Piták</div> <div>ING. VLADIMÍR PITÁK</div>	
NÁZEV PROJEKTU:				
REVITALIZACE NÁMĚSTÍ REPUBLIKY				
ČÁST:	DOKUMENTACE OBJEKTŮ			
STAVEBNÍ OBJEKT:	SO 603.1 - PODCHOD SMĚR TIETO			
PŘÍLOHA:	PŘEHLEDNÝ VÝKRES- PŮVODNÍ STAV			
KRAJ:	MORAVSKOSLEZSKÝ	ČÁST:	PŘÍLOHA Č.:	ČÍSLO PARE:
DATUM:	11/2024	D.5	4.1	
STUPEŇ:	DPS			
MĚŘÍTKO:	1:50			
Č. ZAKÁZKY:	2022/0144			