




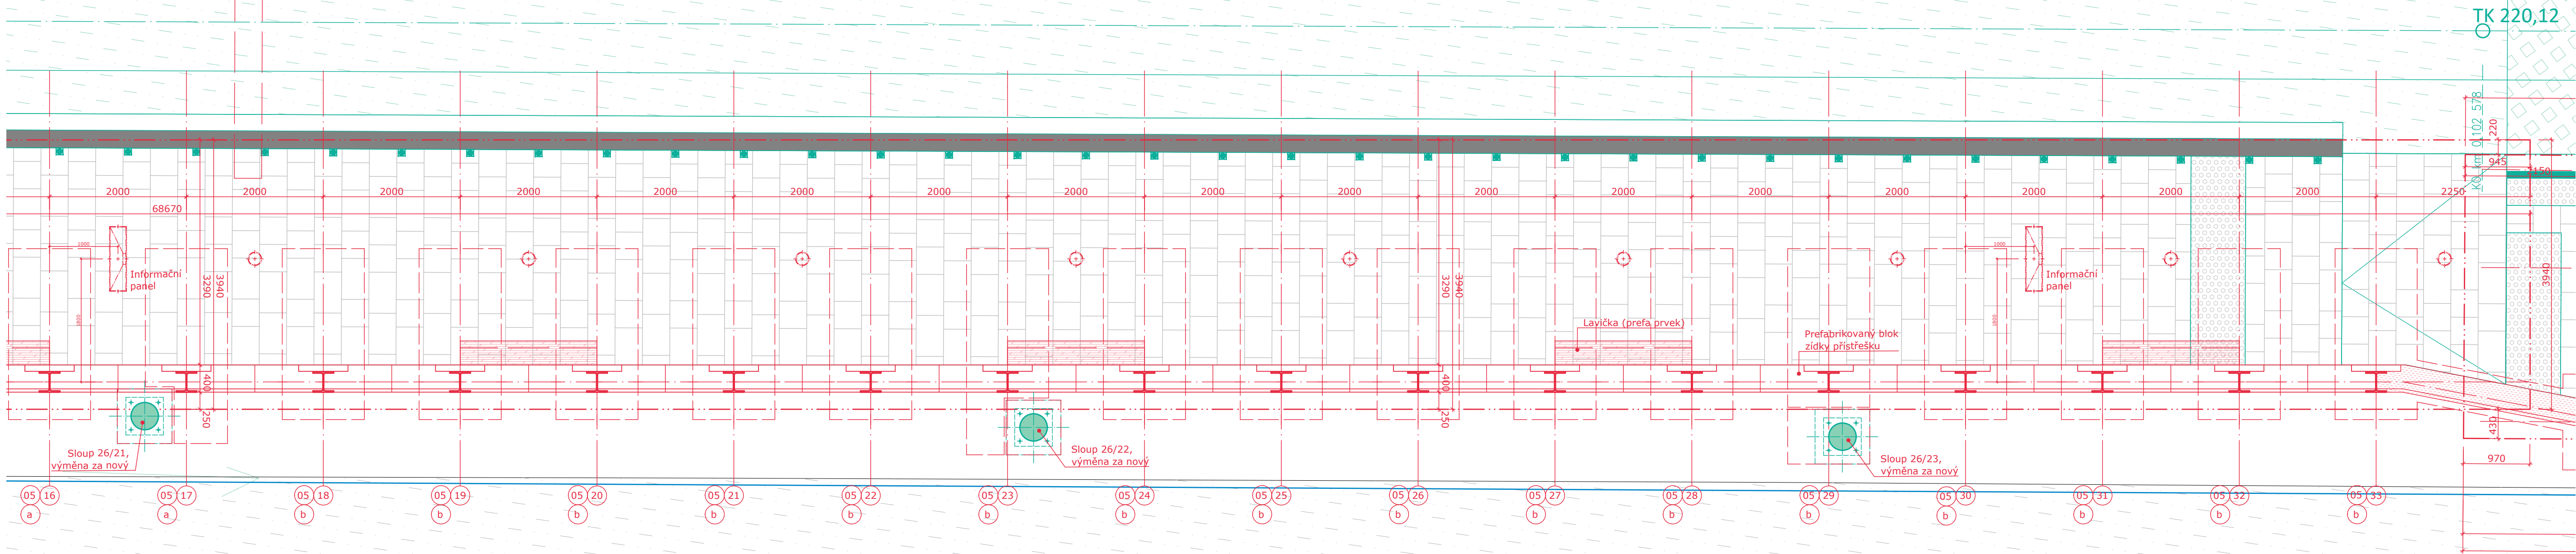


Půdorys, část 05b, M 1:50

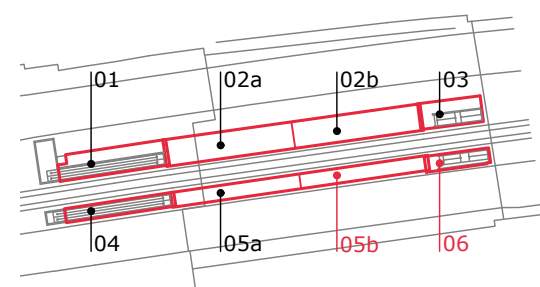

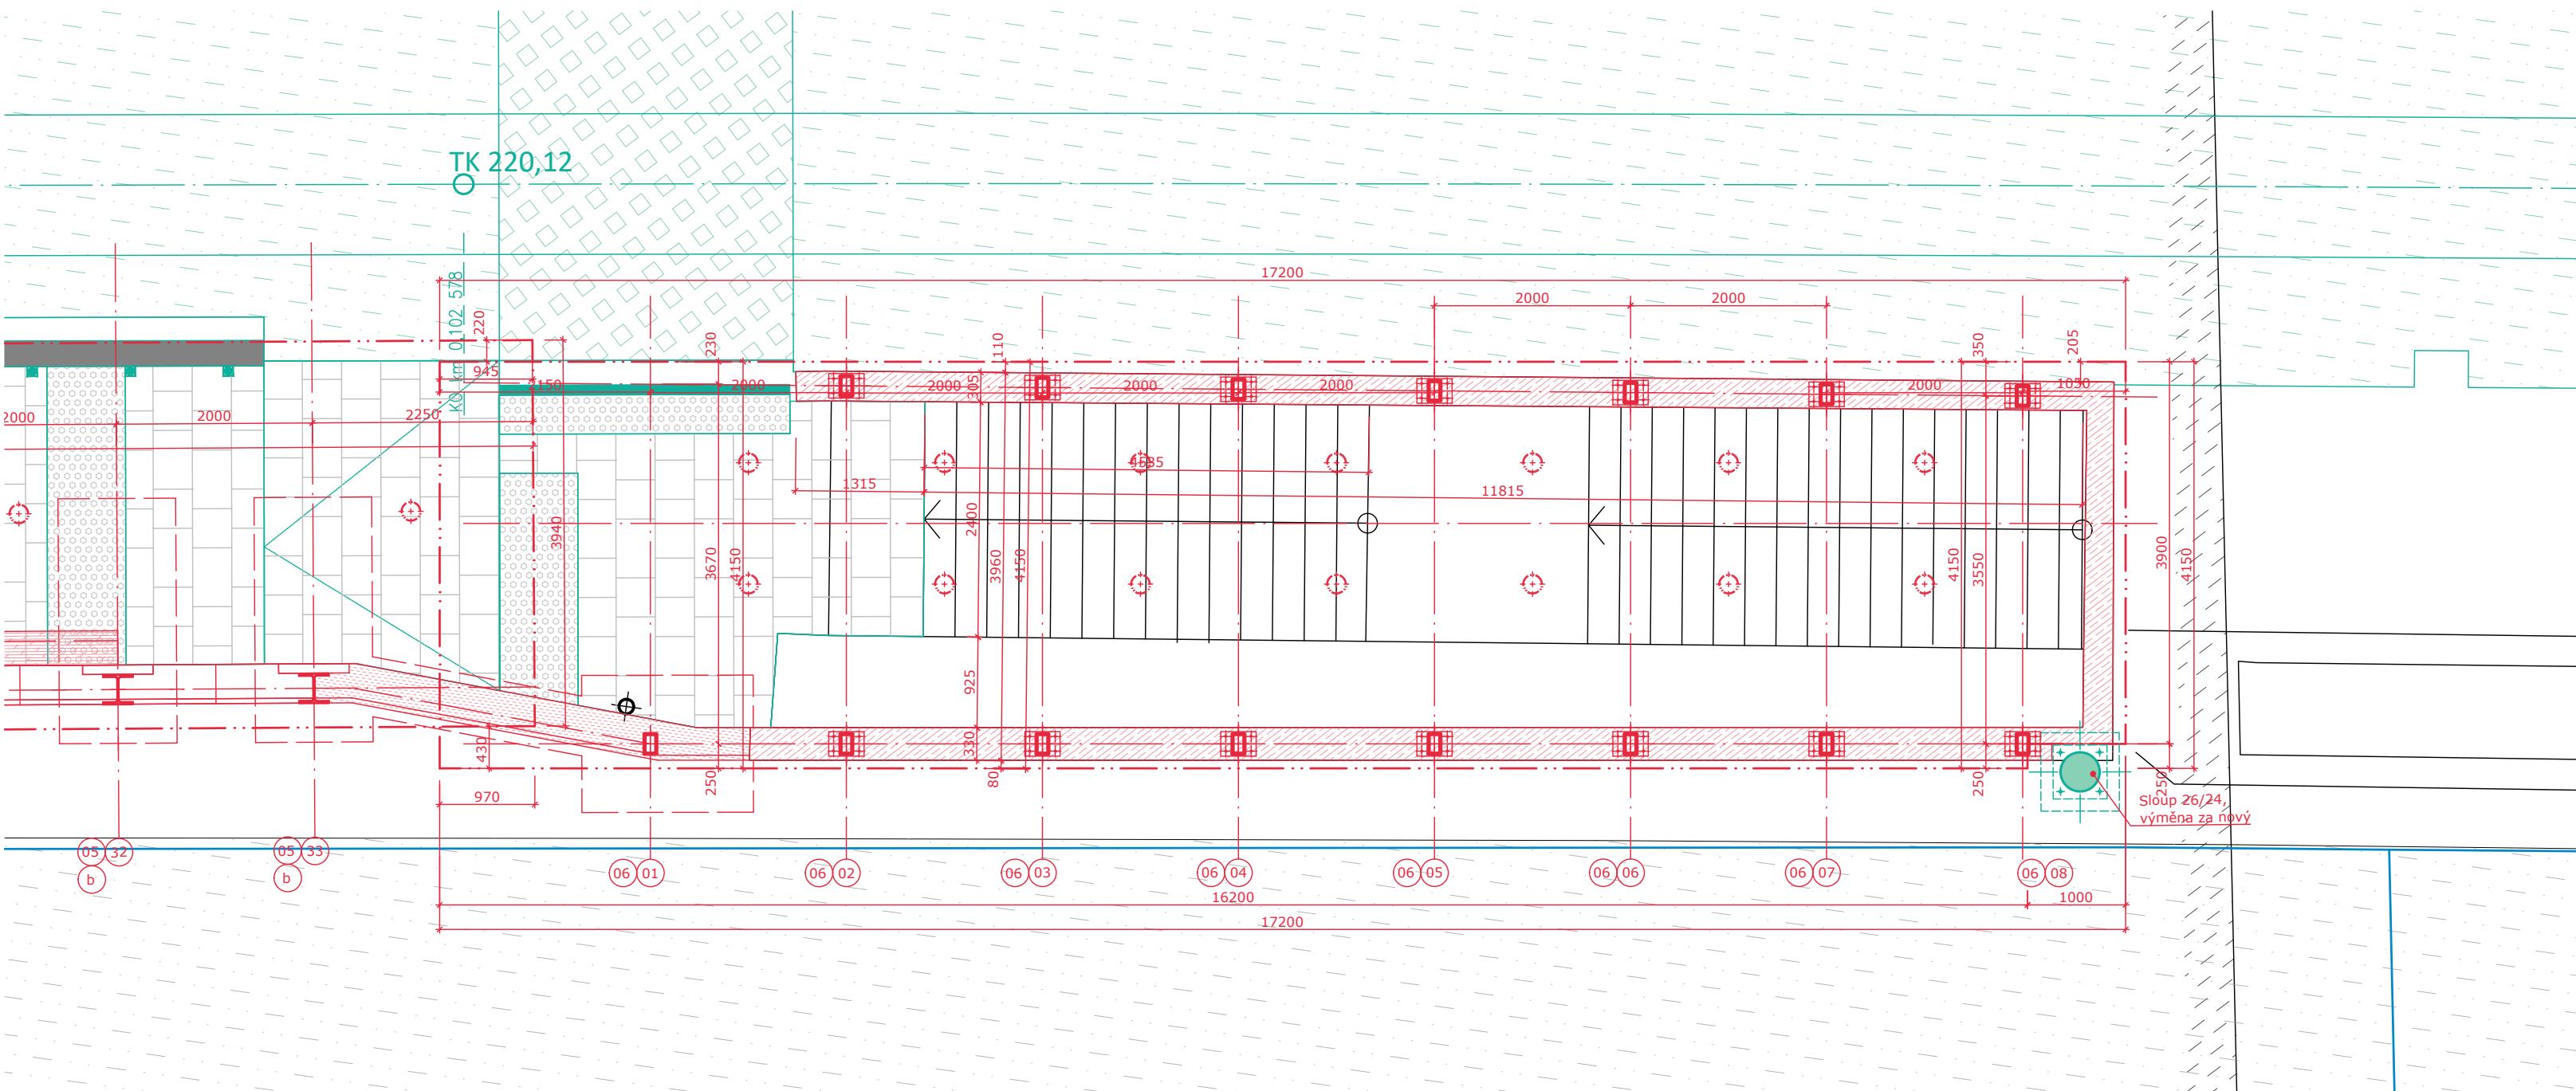

Půdorys, část 06, M 1:50



LEGENDA:

- | | |
|---|---|
|  | DOBETONOVÁNÍ PŘECHODU MEZI PŘÍSTŘEŠKY,
POHLEDOVÝ MONOLITICKÝ ŽELEZOBETON. |
|  | STÁVAJÍCÍ SANOVANÉ ZIDKY PRO OSAZENÍ NOSNÉ
KONSTRUKCE PŘÍSTŘEŠKŮ.
PO ODSTRANĚNÍ KONSTRUKCÍ STÁVAJÍCÍCH
PŘÍSTŘEŠKŮ BUDOU STÁVAJÍCÍ ZIDKY OČIŠTĚNY,
UBOŘÁNY DLE STAVU KONSTRUKCE A
DOBETONOVÁNY A REPROFILOVÁNY. |
|  | SVÍTIDLO VEŘEJNÉHO OSVĚTLENÍ ZAPUŠTĚNÉ V
PODHLĚDU ZASTŘEŠENÍ;
LIGMAN MO-80002-VW-V40
MONDOVA 2 IP65 |

OBJEDNATEL:		ZHOTOVITEL:		
<div>OSTRAVA!!!</div> <div>STATUTÁRNÍ MĚSTO OSTRAVA PROKEŠOVO NÁMĚSTÍ 8 729 30 OSTRAVA</div>		<div></div> <div>AFRY CZ s.r.o. MAGISTR 1275/13 140 00 PRAHA 4 tel.: +420 277 005 500 www.afry.cz</div>		
HLAVNÍ INŽENÝR PROJEKTU:	ZODPOVĚDNÝ PROJEKTANT:	VYPRACOVAL:	KONTROLOVAL:	
<div></div> <div>Ing. DAVID NOVÁK</div>	<div>Ing. arch. TOMÁŠ JUNG ČKA 05 575</div>	<div>Ing. arch. TOMÁŠ JUNG</div>	<div>Ing. arch. TOMÁŠ JUNG ČKA 05 575</div>	
NÁZEV PROJEKTU:				
REVITALIZACE NÁMĚSTÍ REPUBLIKY				
ČÁST:	DOKUMENTACE OBJEKTŮ			
STAVEBNÍ OBJEKT:	SO 464			
PŘÍLOHA:	PŮDORYS - ČÁSTI 05b, 06			
KRAJ:	MORAVSKOSLEZSKÝ	ČÁST:	PŘÍLOHA Č.:	ČÍSLO PARE:
DATUM:	11/2024	D.5	105	
STUPEŇ:	PDPS			
MĚŘÍTKO:	1:50			
Č. ZAKÁZKY:	2022/0144			