


SITUACE
M 1:500

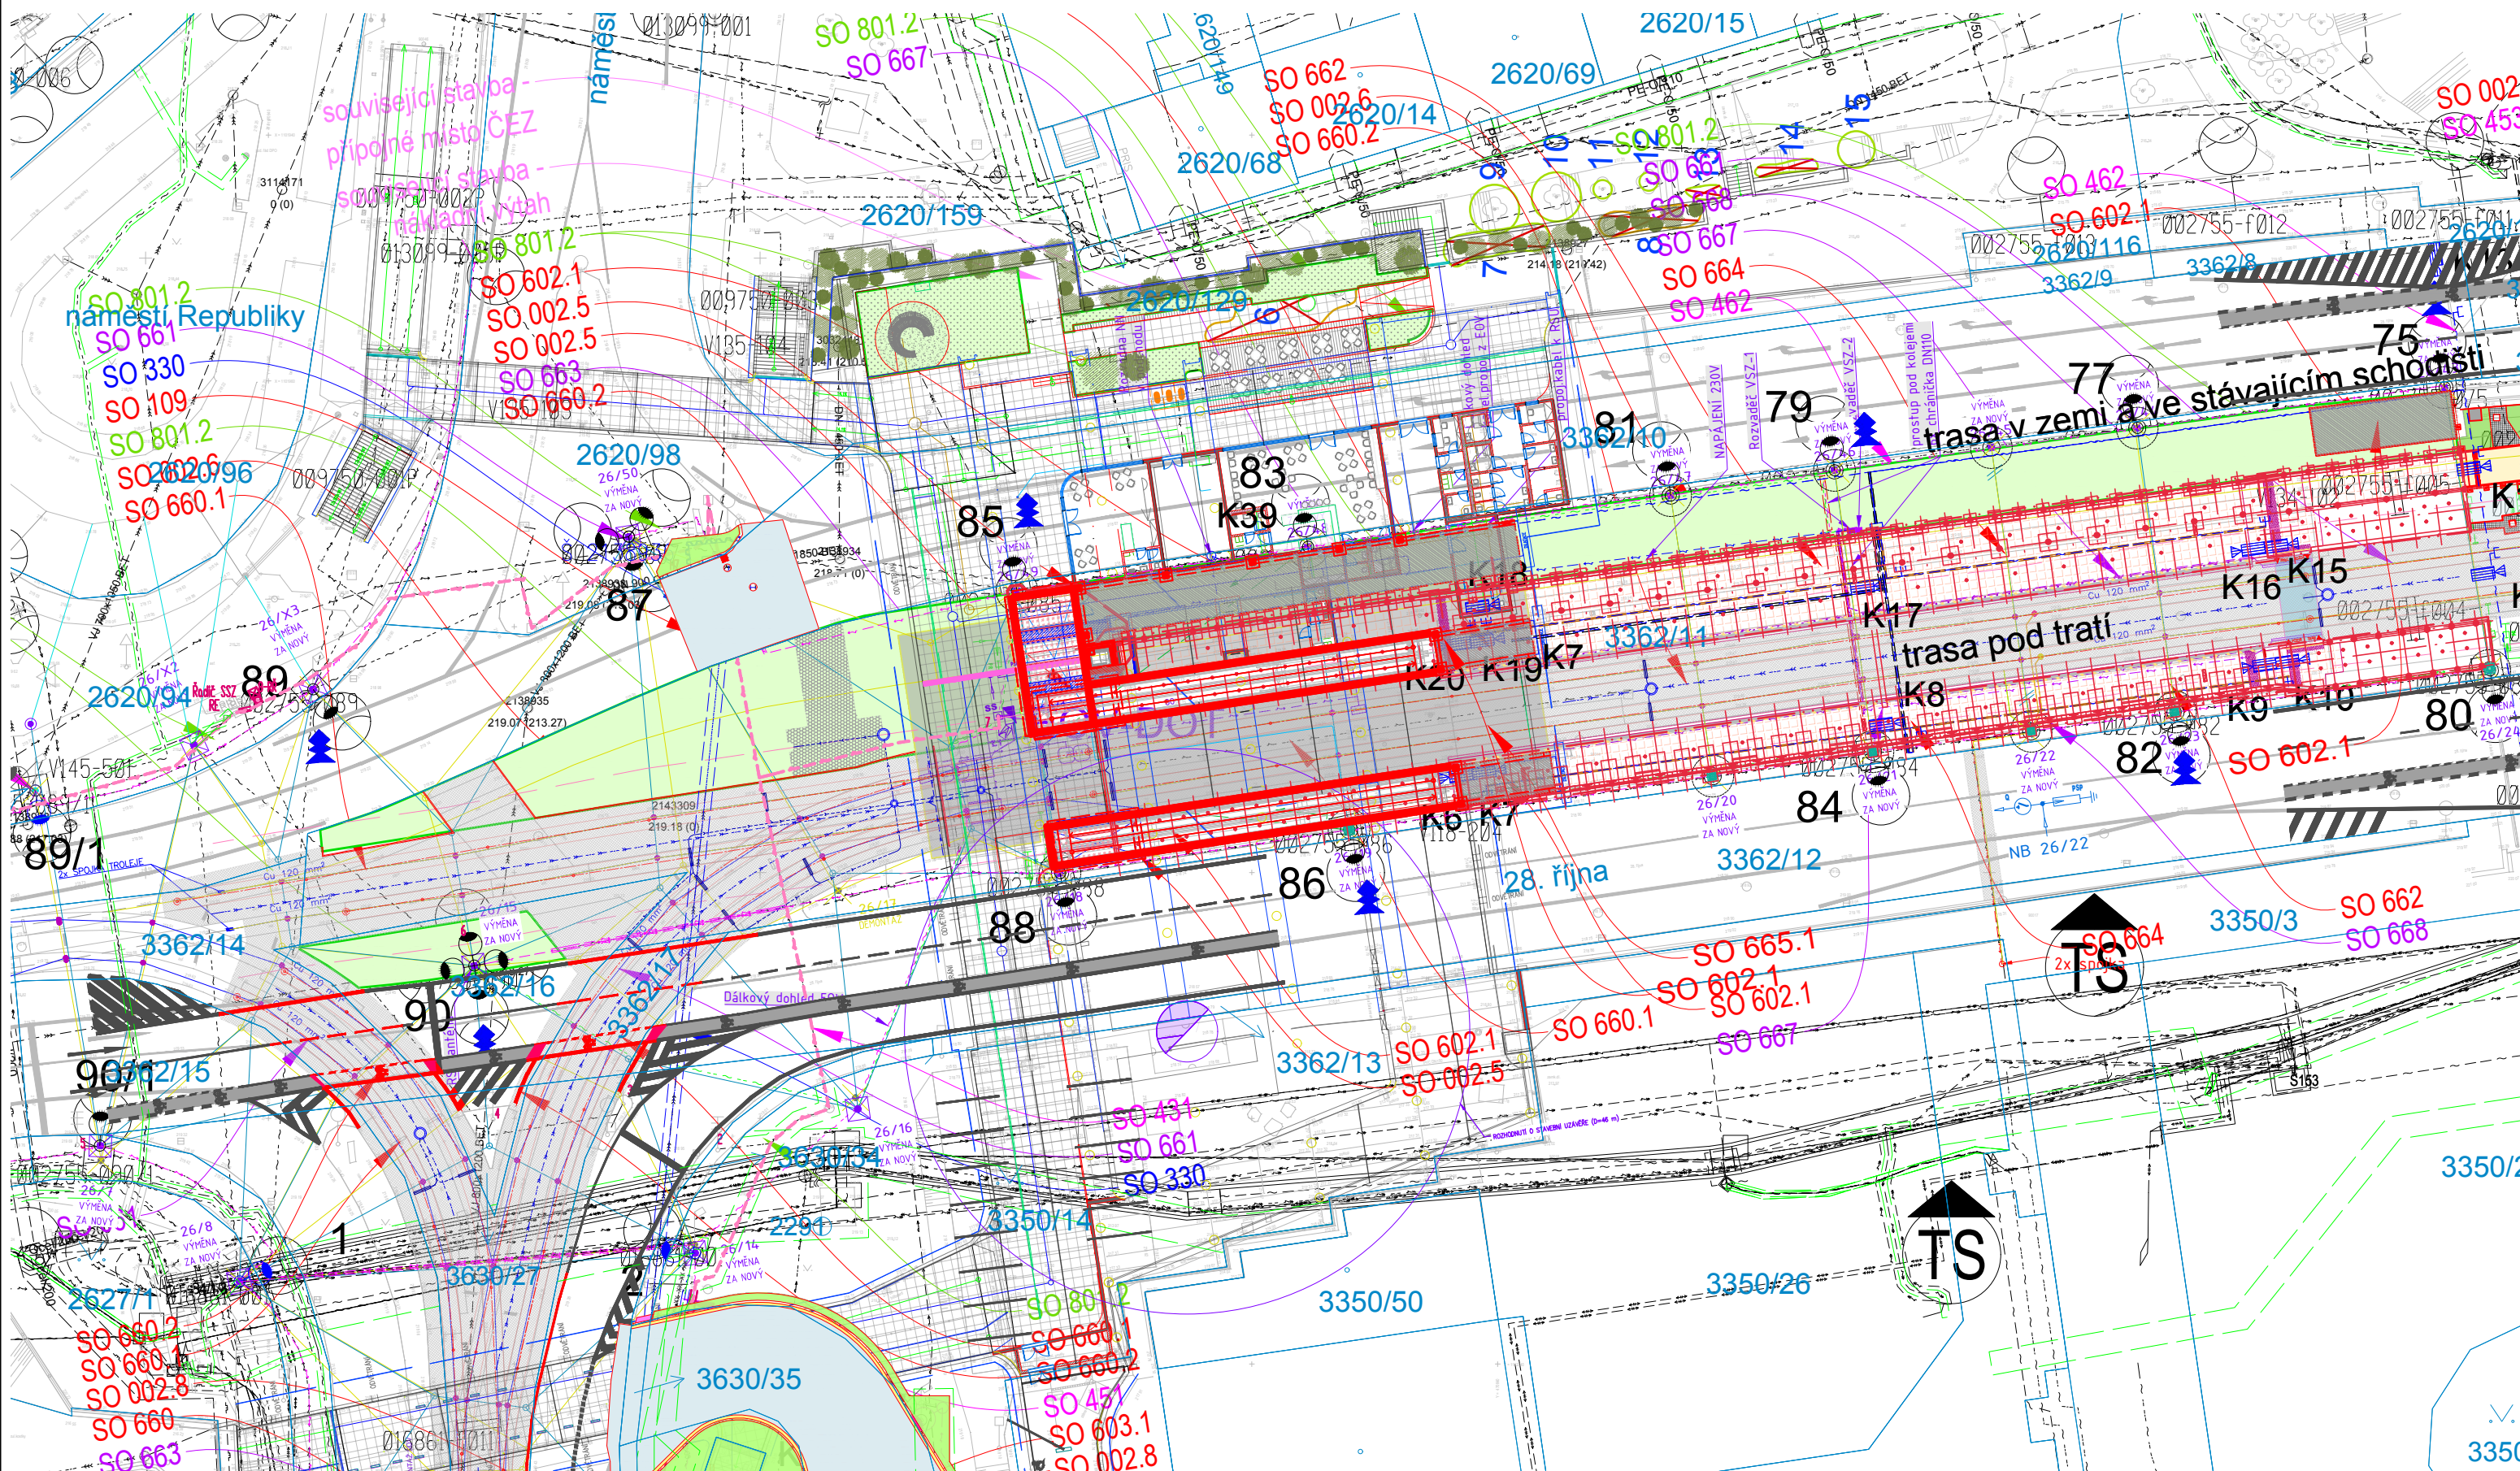

LEGENDA:

- TRAMVAJOVÝ MOST- NOVÝ STAV
- PODKLAD - STÁVAJÍCÍ SÍTĚ
- PODKLAD - GEODETICKÉ ZAMĚŘENÍ
- PODKLAD - KATASTRÁLNÍ MAPA

STÁVAJÍCÍ INŽENÝRSKÉ SÍTĚ

- ČEZ Vedení NN (ČEZ)
- ČEZ Vedení VN (ČEZ)
- ČEZ Optický kabel (ČEZ)
- Kabelovod (CETIN)
- Sdělovací vedení nadzemní (CETIN)
- Sdělovací vedení podzemní (CETIN)
- Sdělovací vedení neprovozované (CETIN)
- Sdělovací vedení podzemní (CETIN)
- Sdělovací vedení s NN (CETIN)
- Plyn NTL (GASNET)
- Kanalizace jednotná (OVAK)
- Vodovod (OVAK)
- Kanalizace rušená (OVAK)
- Vodovod rušený (OVAK)
- Vedení sdělovací (T-Mobile)
- Vedení sdělovací (Vodafone)
- Vedení sdělovací (Quantcom)
- Vedení NN (DPO)
- Vedení VN (DPO)
- Vedení sdělovací nadzemní (Ovanet)
- Vedení sdělovací podzemní (Ovanet)
- Vedení NN (Ovanet)
- Kamerový systém (Ovanet)
- Tepluvod (VEOLIA)
- Vedení NN (CD Telematika)

SOUŘADNICOVÝ SYSTÉM S-JTSK, VÝŠKOVÝ SYSTÉM BpV

OBJEDNATEL: OSTRAVA!!! STATUTÁRNÍ MĚSTO OSTRAVA PROKEŠOVO NÁMĚSTÍ 8 729 30 OSTRAVA		ZHOTOVITEL: AFRY CZ s.r.o. MAGISTRŮ 1275/13 140 00 PRAHA 4 tel.: +420 277 005 500 www.afry.cz	
HLAVNÍ INŽENÝR PROJEKTU: Ing. DAVID NOVÁK	ZODPOVĚDNÝ PROJEKTANT: Ing. VLADIMÍR PITÁK	VYPRACOVAL: Ing. EMÍLIA KAJÁNKOVÁ	KONTROLOVAL: Ing. LUBOMÍR MACURA
NÁZEV PROJEKTU: REVITALIZACE NÁMĚSTÍ REPUBLIKY			
ČÁST:	DOKUMENTACE OBJEKTŮ		
STAVEBNÍ OBJEKT:	SO 665.1 Rekonstrukce tramvajových mostů - most ev. č. 4793-2		
PŘÍLOHA:	SITUACE		
KRAJ:	MORAVSKOSLEZSKÝ	ČÁST:	PŘÍLOHA Č.:
DATUM:	11/2024	D.6	
STUPEŇ:	DPS	2	
MĚŘÍTKO:	1:500		
Č. ZAKÁZKY:	2022/0144	ČÍSLO PARE:	