
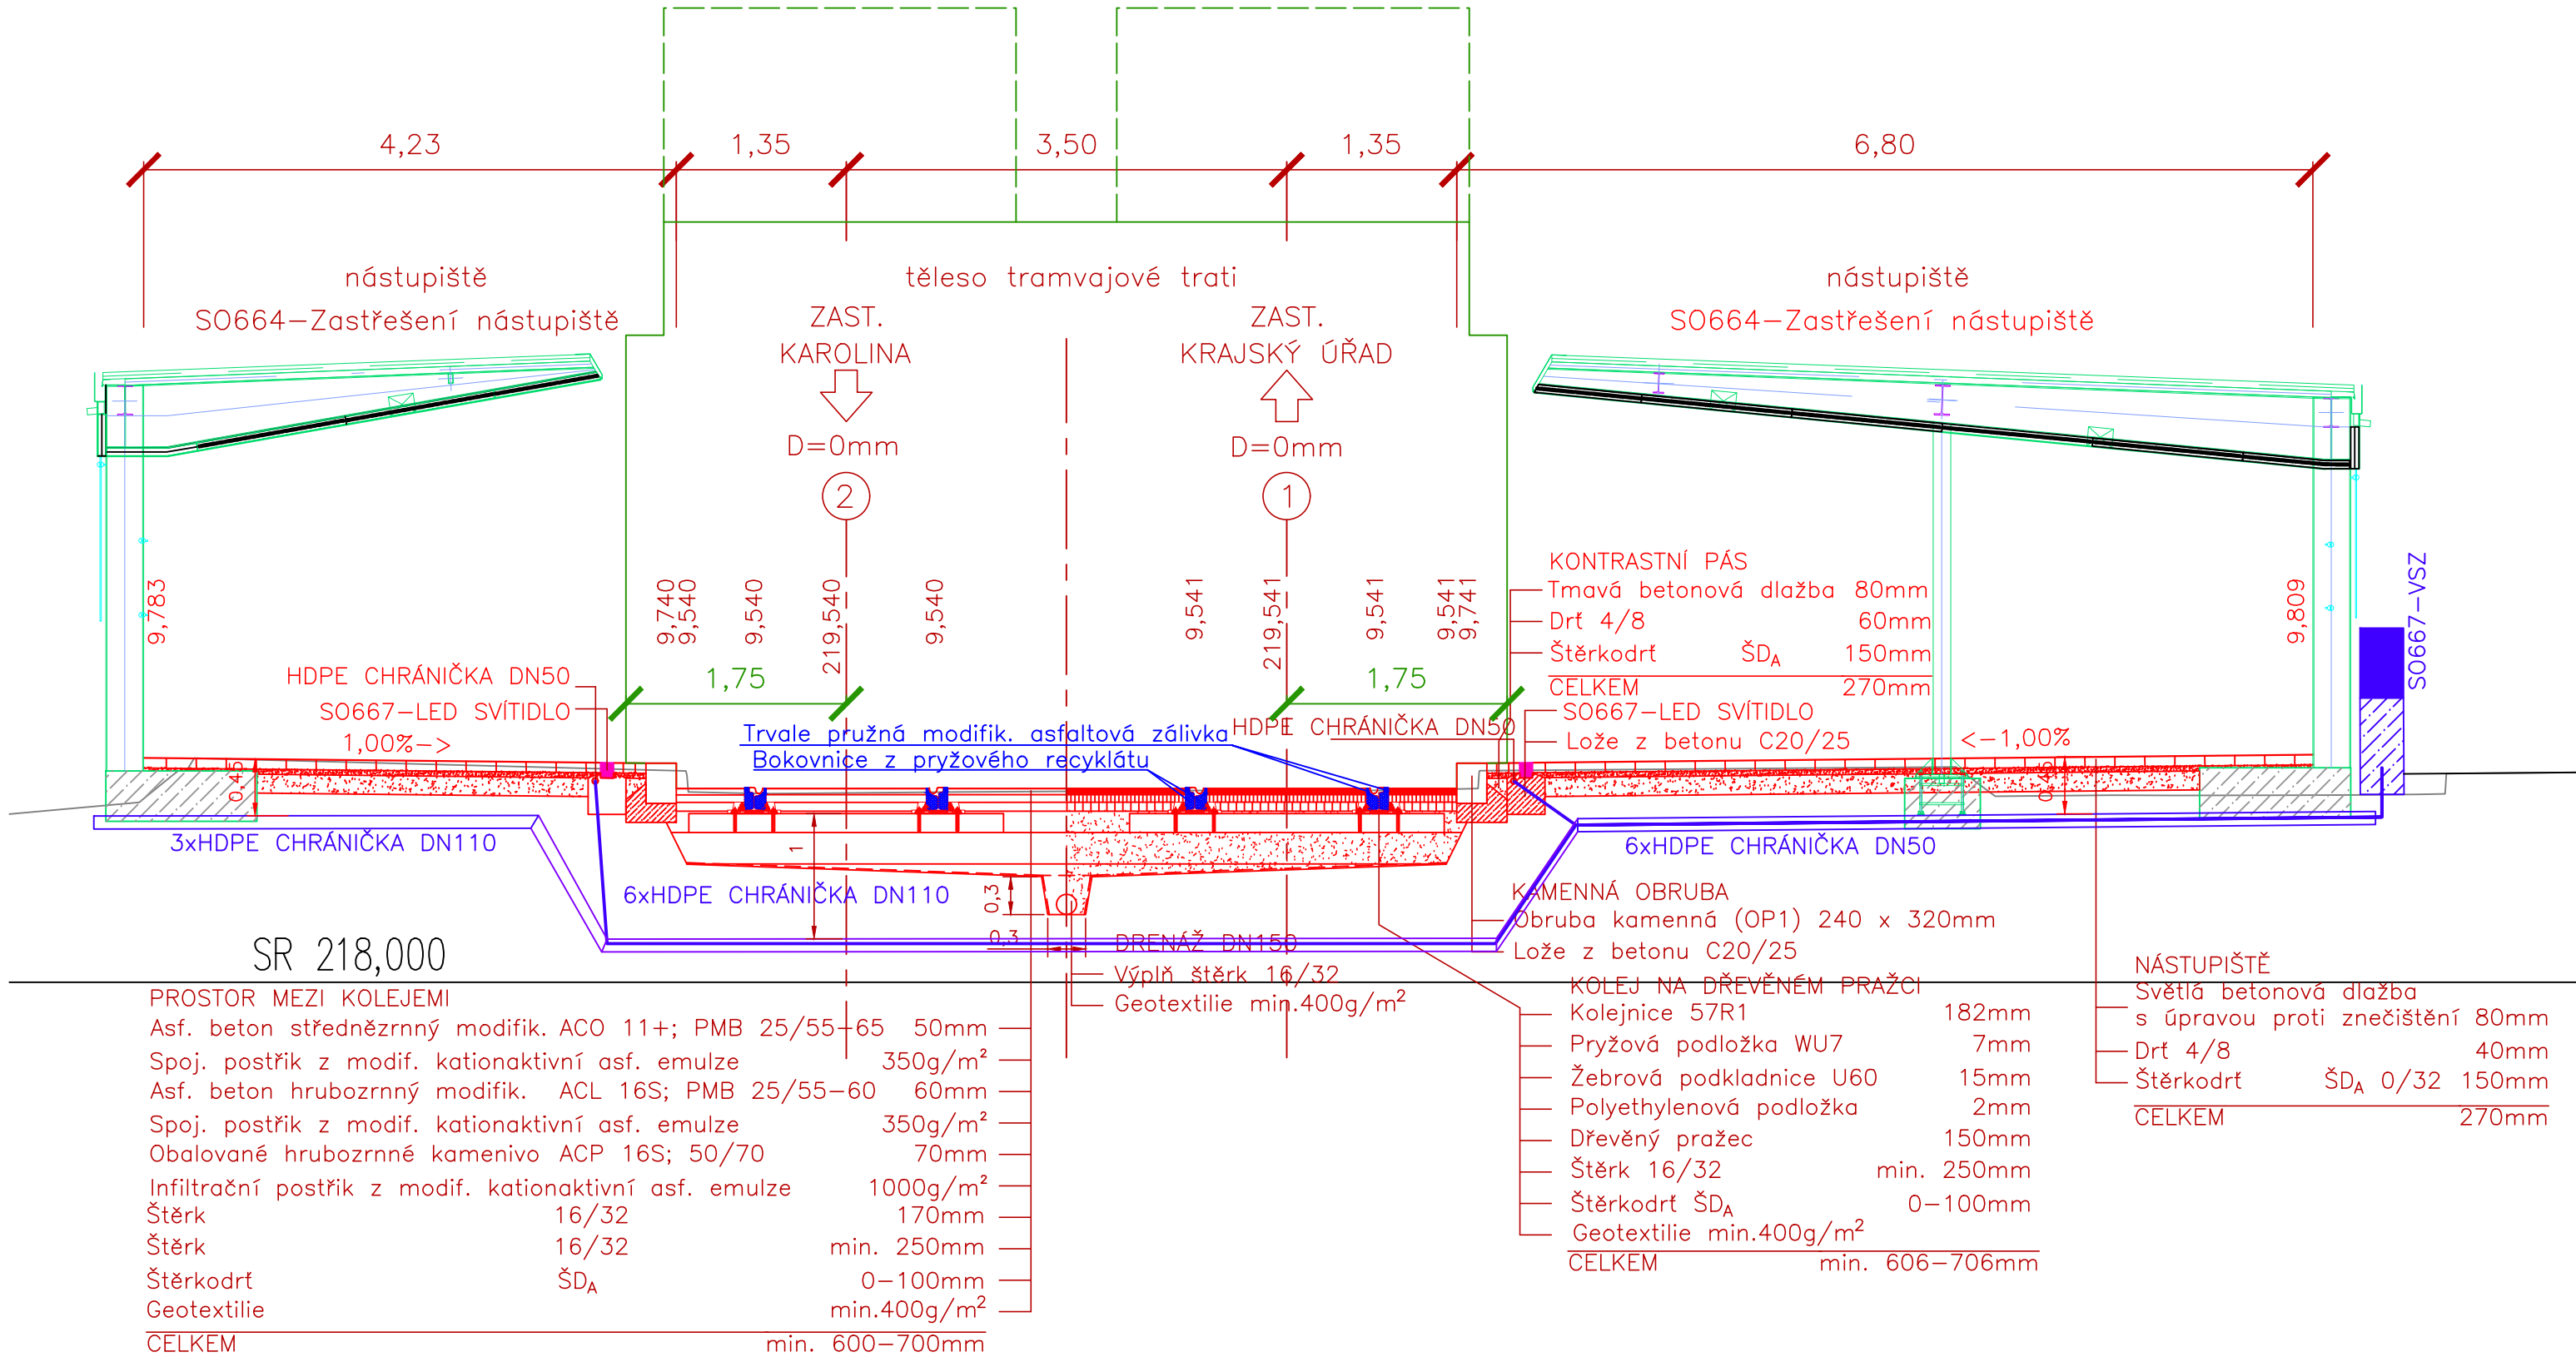


VZOROVÝ PŘÍČNÝ ŘEZ 2  
Zast. Náměstí Republiky, nástupiště  
kolej č. 1 km 0,136 000

Detail nástupní hrany:

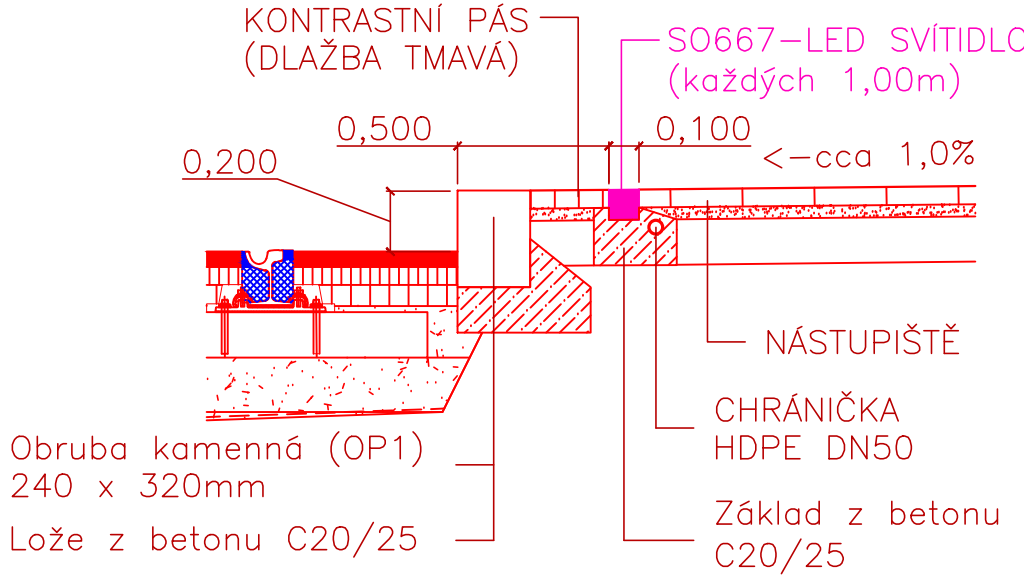

SOUŘADNICOVÝ SYSTÉM S-JTSK, VÝŠKOVÝ SYSTÉM BpV			
OBJEDNATEL: <b>OSTRAVA!!!</b> STATUTÁRNÍ MĚSTO OSTRAVA PROKEŠOVO NÁMĚSTÍ 8 729 30 OSTRAVA		ZHOTOVITEL: <b>AFRY</b> AFRY CZ s.r.o. MAGISTRŮ 1275/13 140 00 PRAHA 4 tel.: +420 277 005 500 www.afry.cz	
PODZHOTOVITEL: <b>dip</b> Elektroline a.s. K Ládví 1805/20 184 00 - Praha 8		HLAVNÍ INŽENÝR PROJEKTU: Ing. DAVID NOVÁK	ZODPOVĚDNÝ PROJEKTANT: ING.KATEŘINA ŠVEHLOVÁ
		VYPRACOVAL: ING.KATEŘINA ŠVEHLOVÁ	KONTROLOVAL:
NÁZEV PROJEKTU: <b>REVITALIZACE NÁMĚSTÍ REPUBLIKY</b>			
ČÁST:	DOKUMENTACE OBJEKTŮ		
STAVEBNÍ OBJEKT:	SO 667 Varovná světelná signalizace DPO		
PŘÍLOHA:	PŘÍČNÝ ŘEZ -km 0,136		
KRAJ:	MORAVSKOSLEZSKÝ	ČÁST:	PŘÍLOHA Č.:
DATUM:	11/2024	<b>D.6.7 04</b>	
STUPEŇ:	PDPS		
MĚŘÍTKO:	-		
Č. ZAKÁZKY:	2022/0144	ČÍSLO PARE:	