


UL. 28. ŘÍJNA (směr ke Karolině)

② J 57R1 15°30'0.0"; dl. 15,1960m  
VA 6°05'31"; dl. 7,0000m

1-18

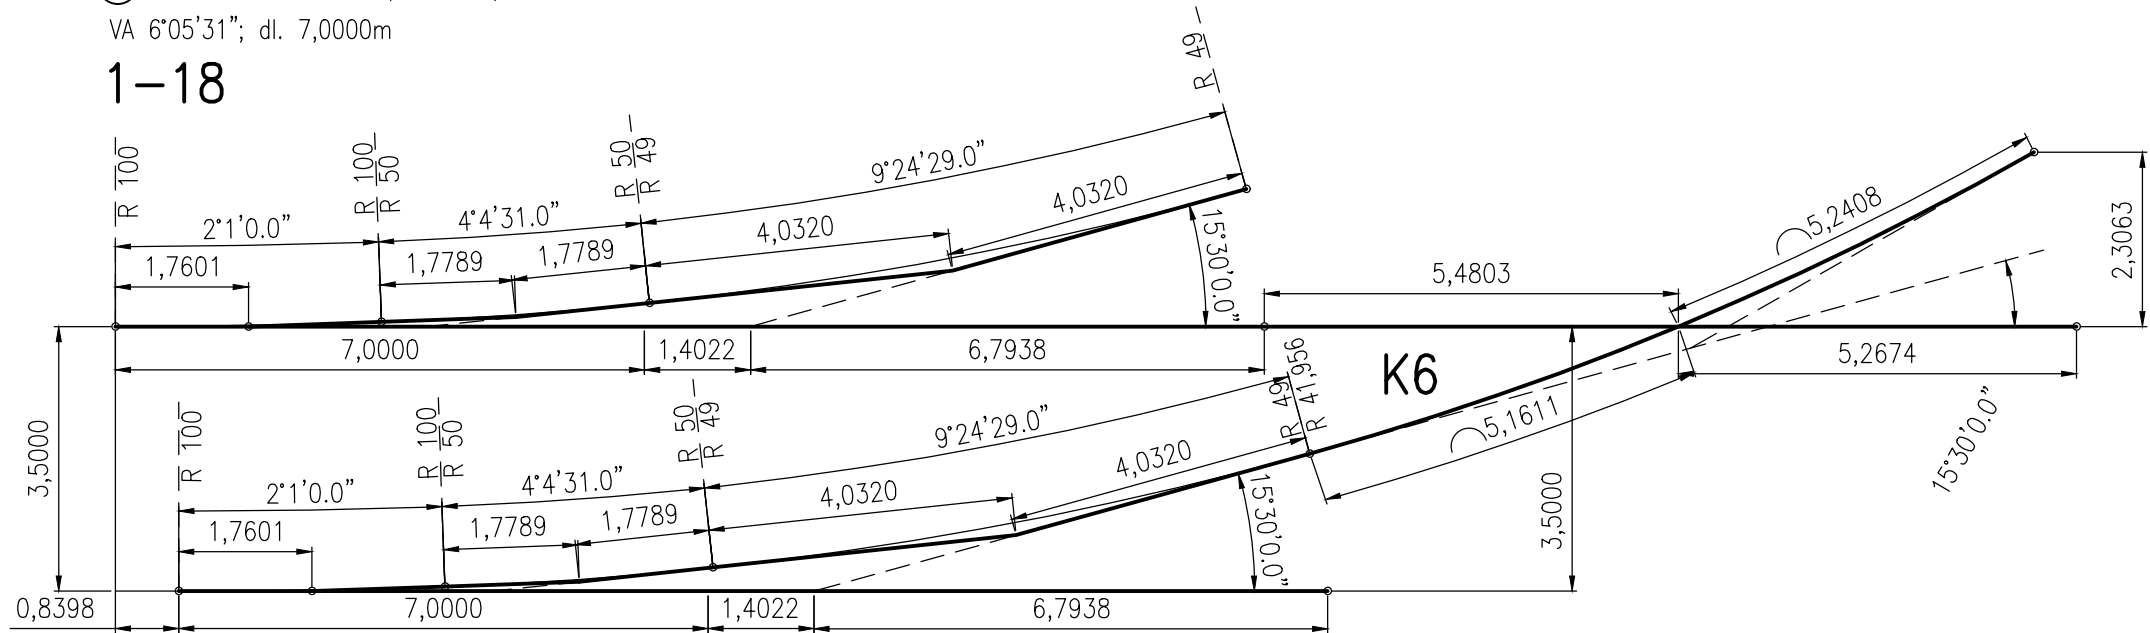



① J 57R1 15°30'0.0"; dl. 15,1960m  
VA 6°05'31"; dl. 7,0000m

1-17

Ⓚ 57R1 22°32'53.09" R41,956m 1435mm L; dl.10,75/10,40m

K6

SOUŘADNICOVÝ SYSTÉM S-JTSK, VÝŠKOVÝ SYSTÉM Bpv

OBJEDNATEL:		ZHOTOVITEL:		
<div>OSTRAVA!!!</div> <div>STATUTÁRNÍ MĚSTO OSTRAVA</div> <div>PROKEŠOVO NÁMĚSTÍ 8 729 30 OSTRAVA</div>		<div><div></div><div>AFRY</div></div> <div>AFRY CZ s.r.o.</div> <div>MAGISTRŮ 1275/13 140 00 PRAHA 4 tel.: +420 277 005 500 www.afry.cz</div>		
PODZHOTOVITEL:		HLAVNÍ INŽENÝR PROJEKTU:	ZODPOVĚDNÝ PROJEKTANT:	
<div></div> <div>DIPRO, spol. s r.o. Dopravní a inženýrské projekty MODŘANSKÁ 11/1387 143 00 PRAHA 12</div>		<div>Ing. DANIEL POLIČ, Ph.D.</div> <div>VYPRACOVAL:</div> <div>Ing. JAN KREJČÍ</div>	<div>Ing. ONDŘEJ TREŠL</div> <div>KONTROLOVAL:</div> <div>Ing. JAN MARUŠKA</div>	
NÁZEV PROJEKTU:				
REVITALIZACE NÁMĚSTÍ REPUBLIKY				
ČÁST:	DOKUMENTACE OBJEKTŮ			
STAVEBNÍ OBJEKT:	SO 660.1 - ÚPRAVA TRAMVAJOVÉ TRATI			
PŘÍLOHA:	07 - SCHÉMA KOLEJOVÉ KONSTRUKCE K6			
KRAJ:	MORAVSKOSLEZSKÝ	ČÁST:	PŘÍLOHA Č.:	ČÍSLO PARE:
DATUM:	11/2024	D.6	07	
STUPEŇ:	DPS			
MĚŘÍTKO:	1:100			
Č. ZAKÁZKY:	2022/0144			