


VZOROVÝ PŘÍČNÝ ŘEZ - SO 102  
silnice III/4793 ul. 28. října

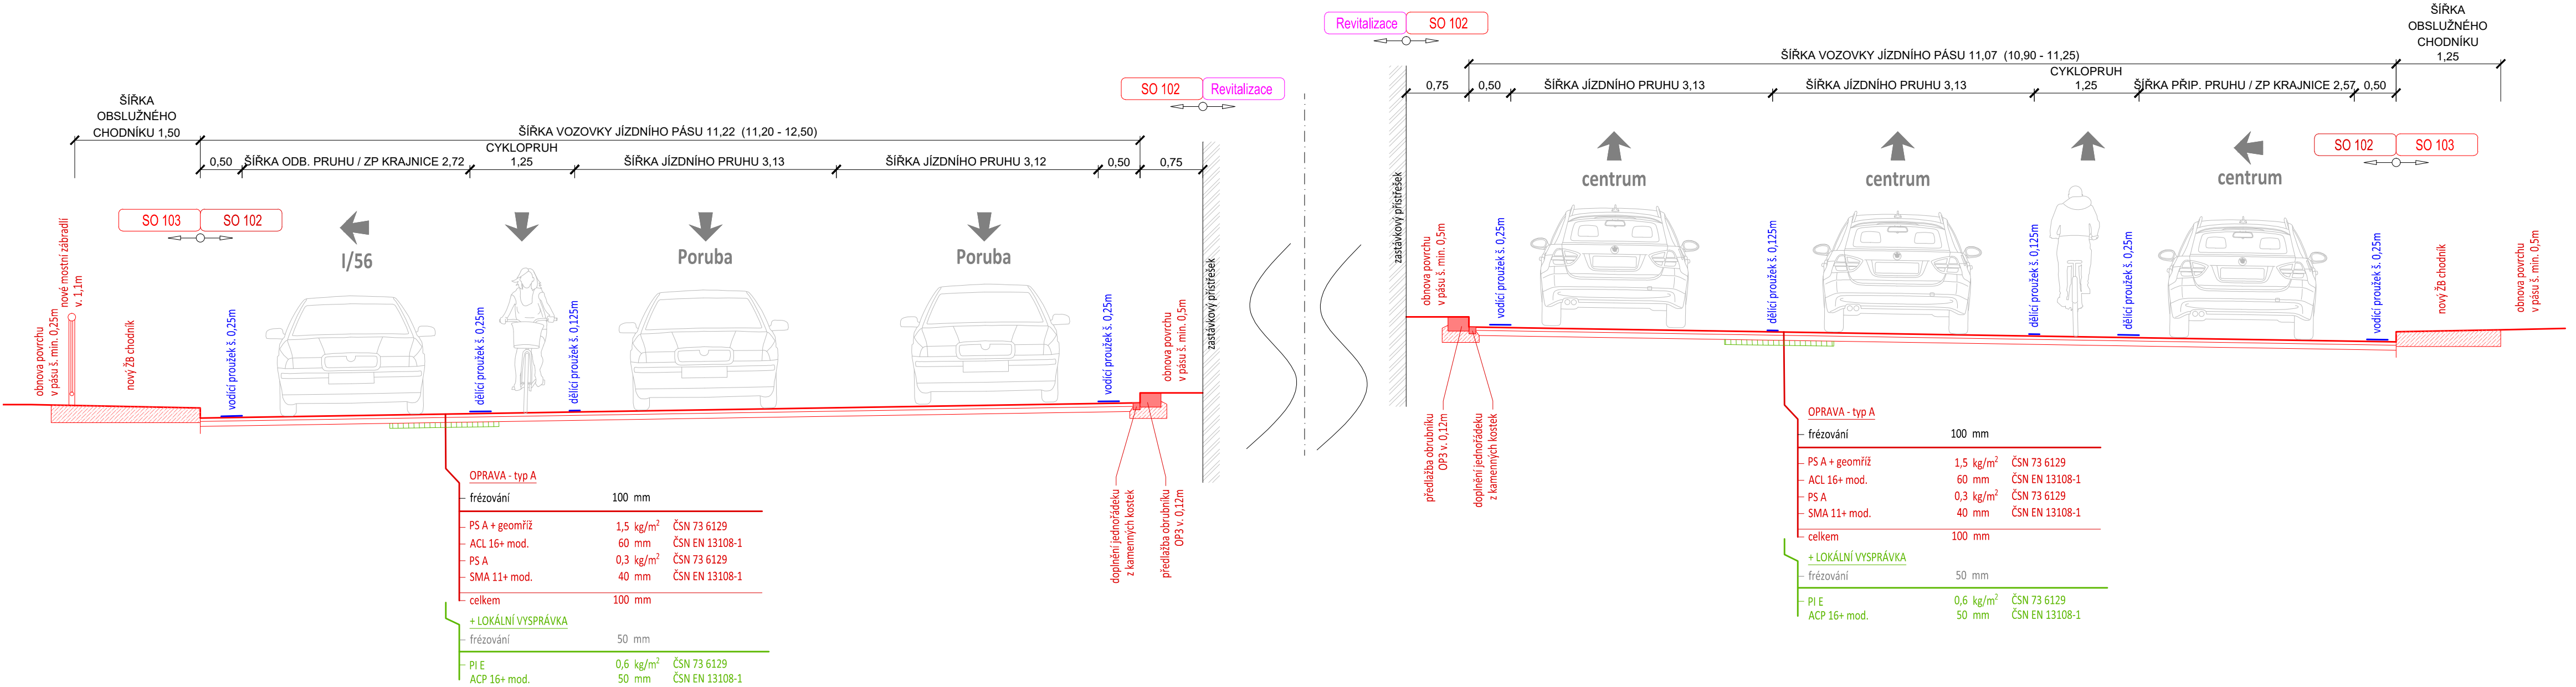

SO 102 - Oprava silnice 4793 ul. 28. října

objednatel:	Správa silnic Moravskoslezského kraje středisko Ostrava, Úprkova 795/1, 702 23 Ostrava	
místo / k.ú.:	Ostrava / Moravská Ostrava	
zpracoval:	Bc. Martin Vavřínek	via-pds s.r.o. via-pds@post.cz
autorizoval:	Ing. Miroslav Knápek, ČKAIT 1102989	
Silnice II/479 - oprava mostů 4793-2..1 a 4793-2..2 na ul. 28. října v Ostravě	datum	09/2024
	stupeň	PDPS
	měřítko	1:50
Vzorový příčný řez	příloha	D 3.2