


VZOROVÉ PŘÍČNÉ ŘEZY - stávající stav
SO 103

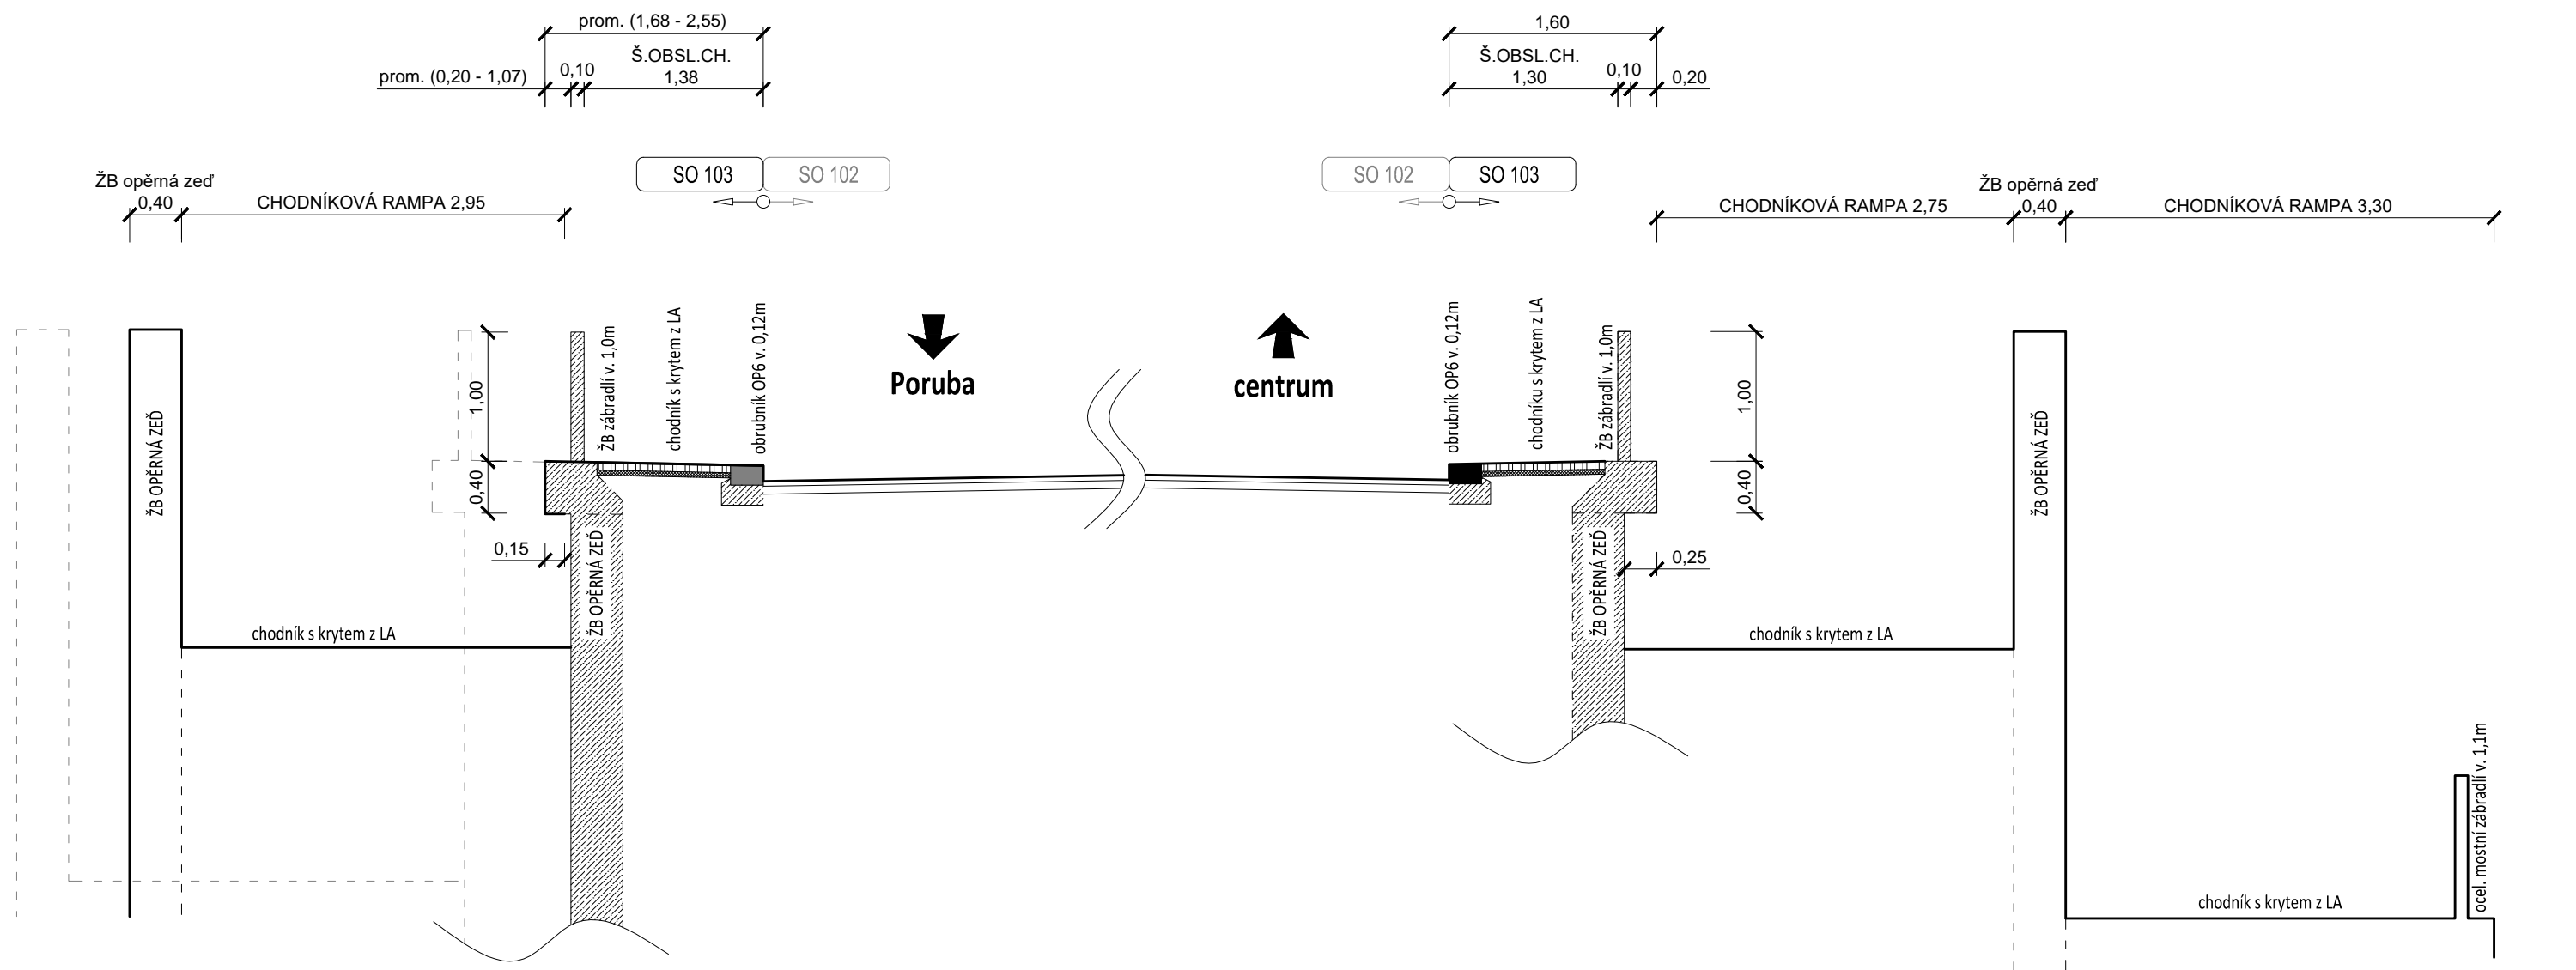

SO 103 - Oprava opěrných zdí na silnici 4793

objednatel: Správa silnic Moravskoslezského kraje středisko Ostrava, Úprkova 795/1, 702 23 Ostrava			
místo / k.ú.: Ostrava / Moravská Ostrava			
zpracoval: Bc. Martin Vavřínek autorizoval: Ing. Miroslav Knápek, ČKAIT 1102989		via-pds s.r.o. via-pds@post.cz	
Silnice II/479 - oprava mostů 4793-2..1 a 4793-2..2 na ul. 28. října v Ostravě		datum	09/2024
		stupeň	PDPS
		měřítko	1:50
Vzorové příčné řezy - stávající stav		příloha	D 4.1