


PŘEHLEDNÝ VÝKRES ŠACHET


PŮDORY ŠACHTY 2704134

M 1 : 100

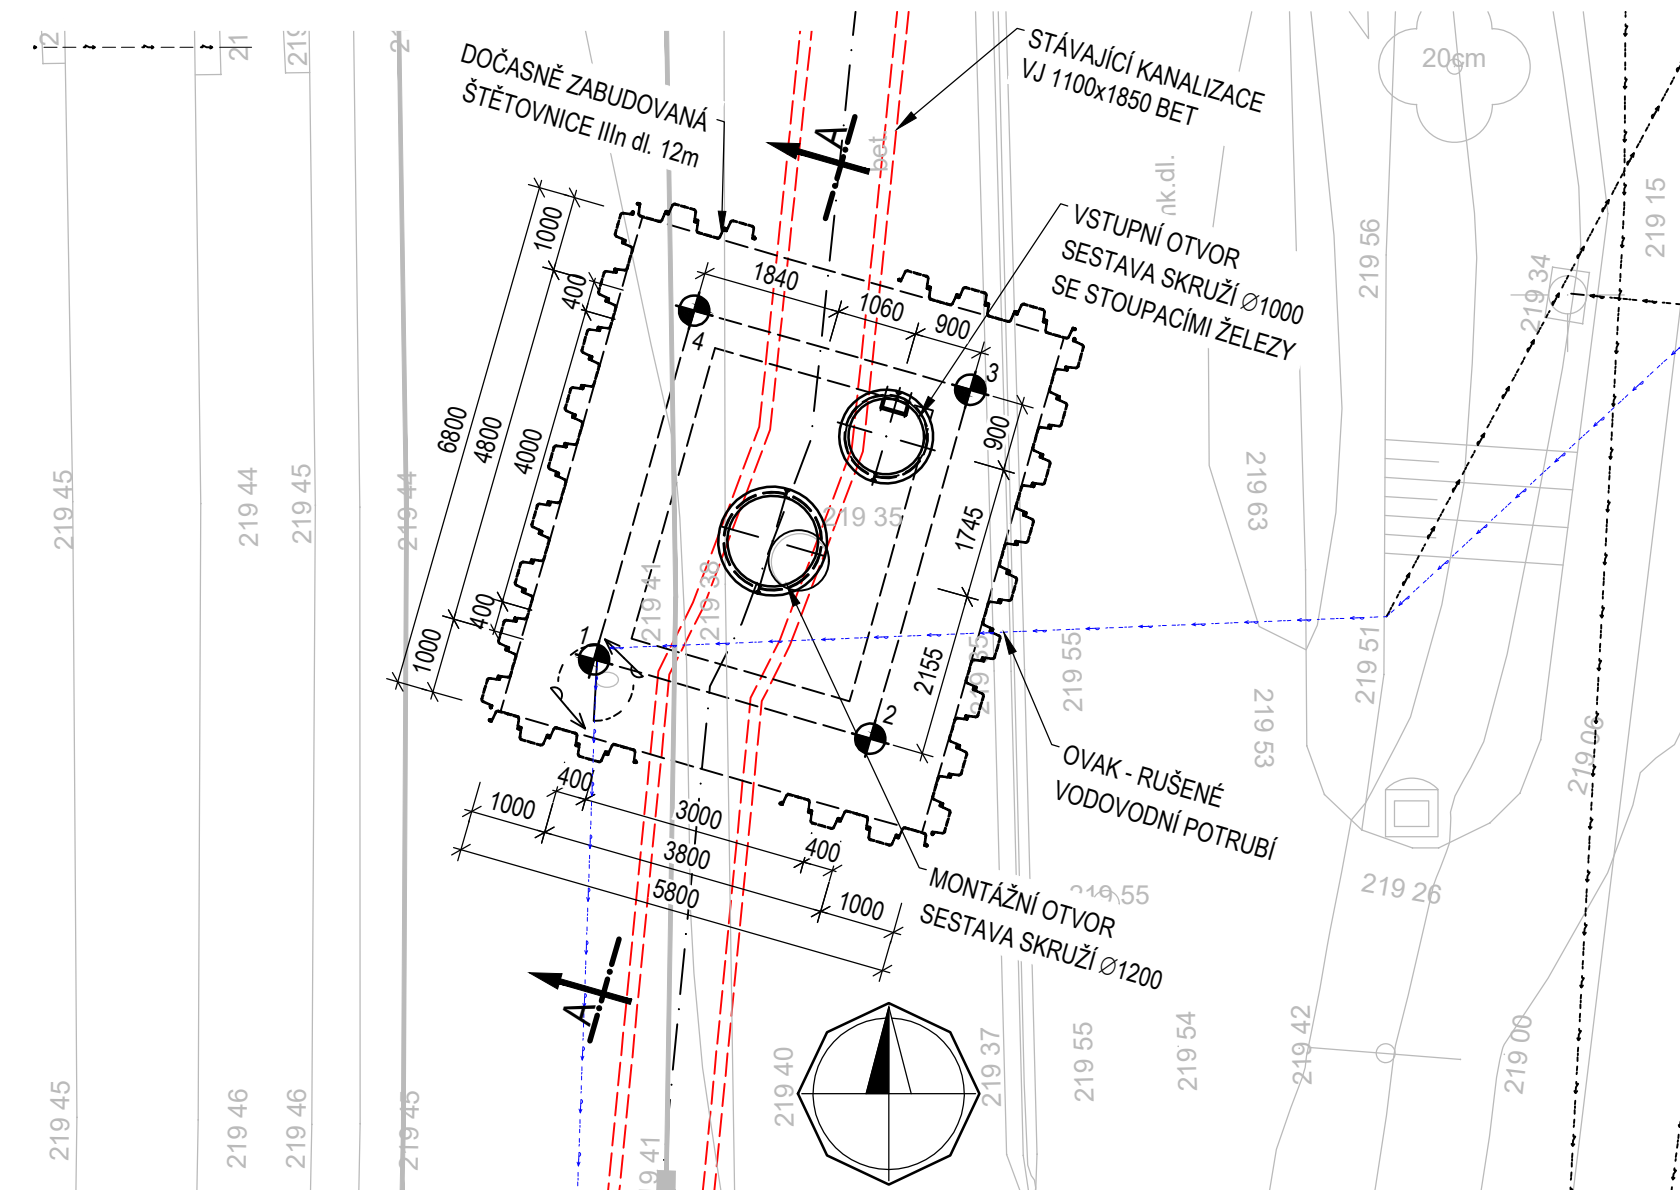


PŮDORY ŠACHTY 2138936

M 1 : 100

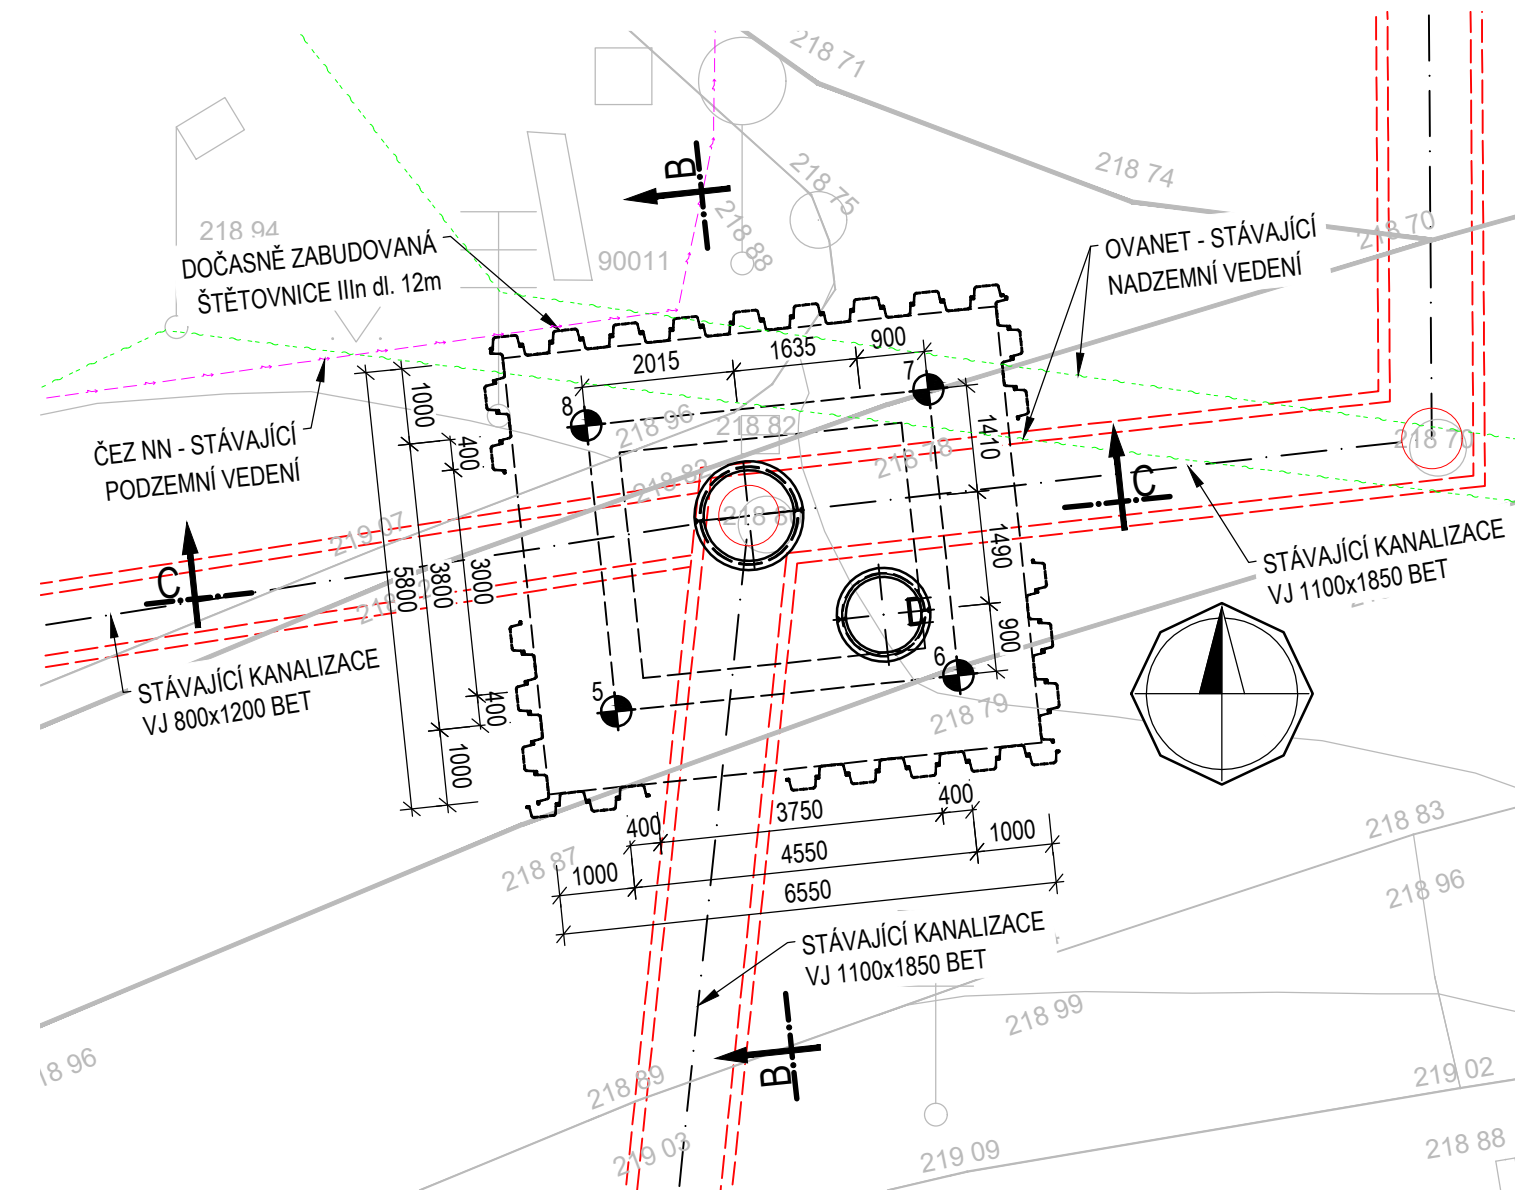

ŘEZ B-B

M 1 : 50

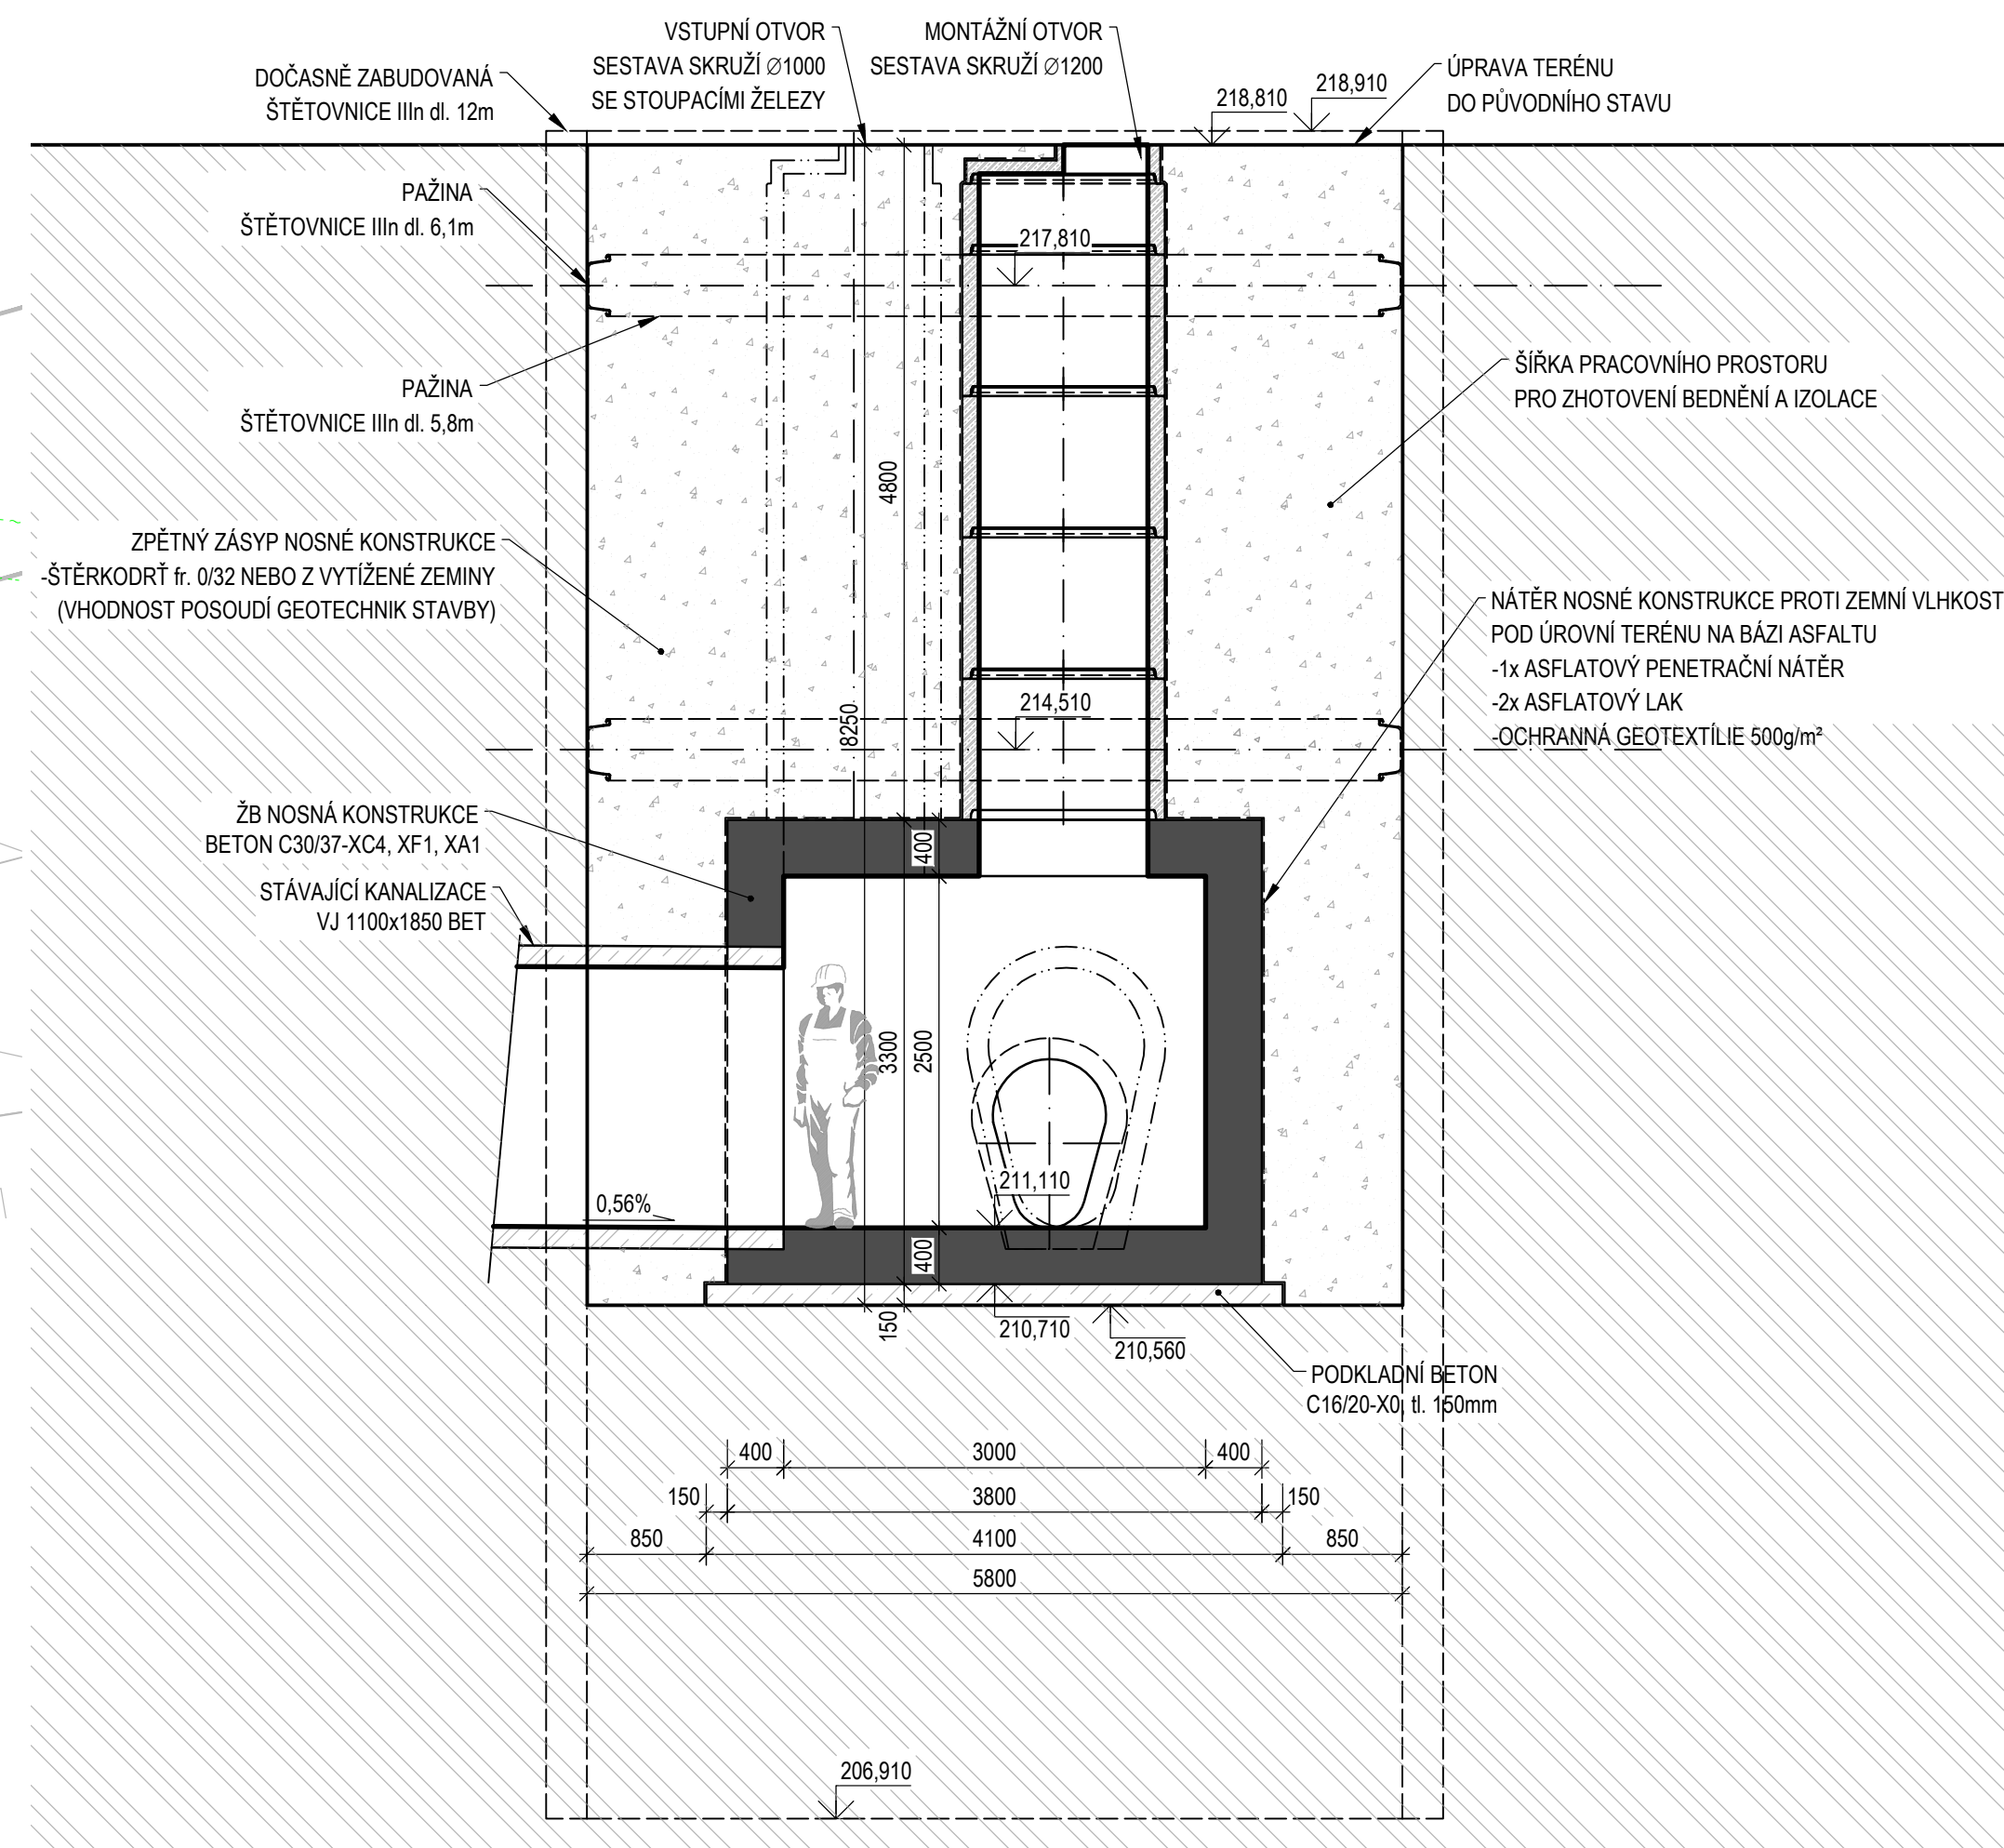


SOUŘADNICE VYTYČOVANÝCH BODŮ:

BOD	Y [m]	X [m]	Poznámka
1	470 915,811	1 102 078,156	Hrana šachty 2704134
2	470 912,158	1 102 079,204	Hrana šachty 2704134
3	470 910,835	1 102 074,590	Hrana šachty 2704134
4	470 914,488	1 102 073,542	Hrana šachty 2704134
5	470 904,324	1 101 978,079	Hrana šachty 2138936
6	470 899,799	1 101 977,603	Hrana šachty 2138936
7	470 900,196	1 101 973,824	Hrana šachty 2138936
8	470 904,721	1 101 974,300	Hrana šachty 2138936


ŘEZ A-A

M 1 : 50

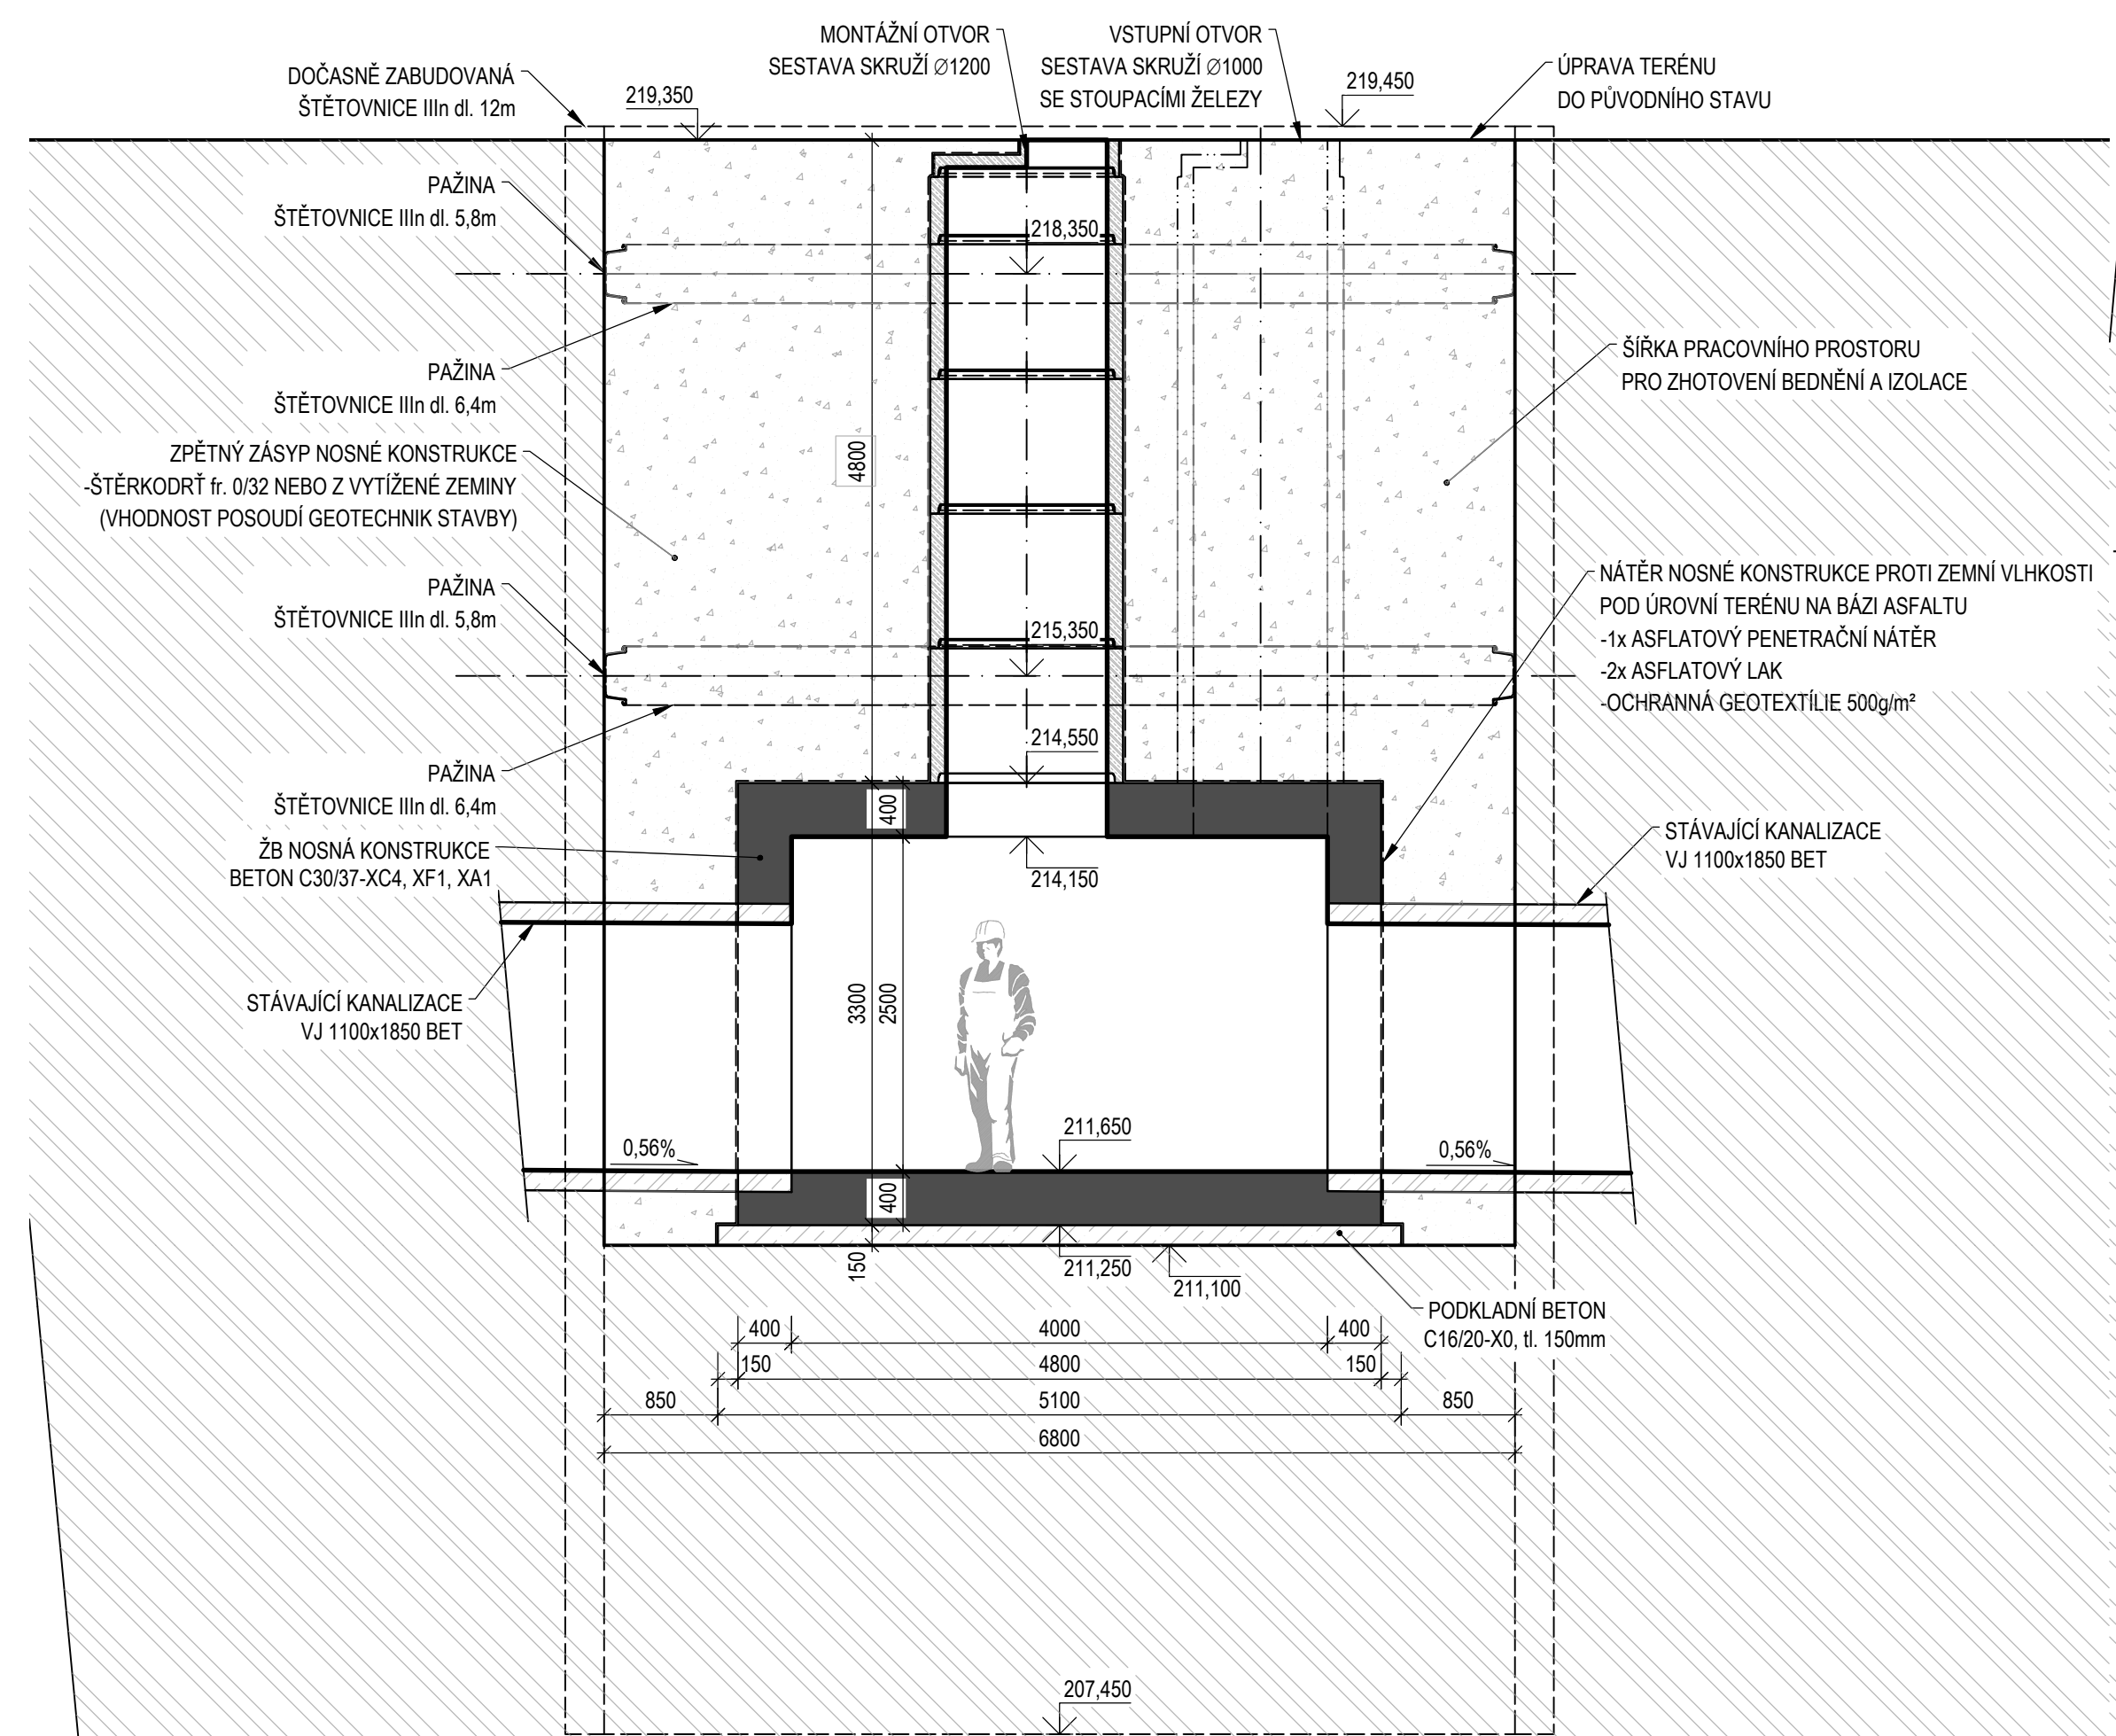

ŘEZ C-C

M 1 : 50

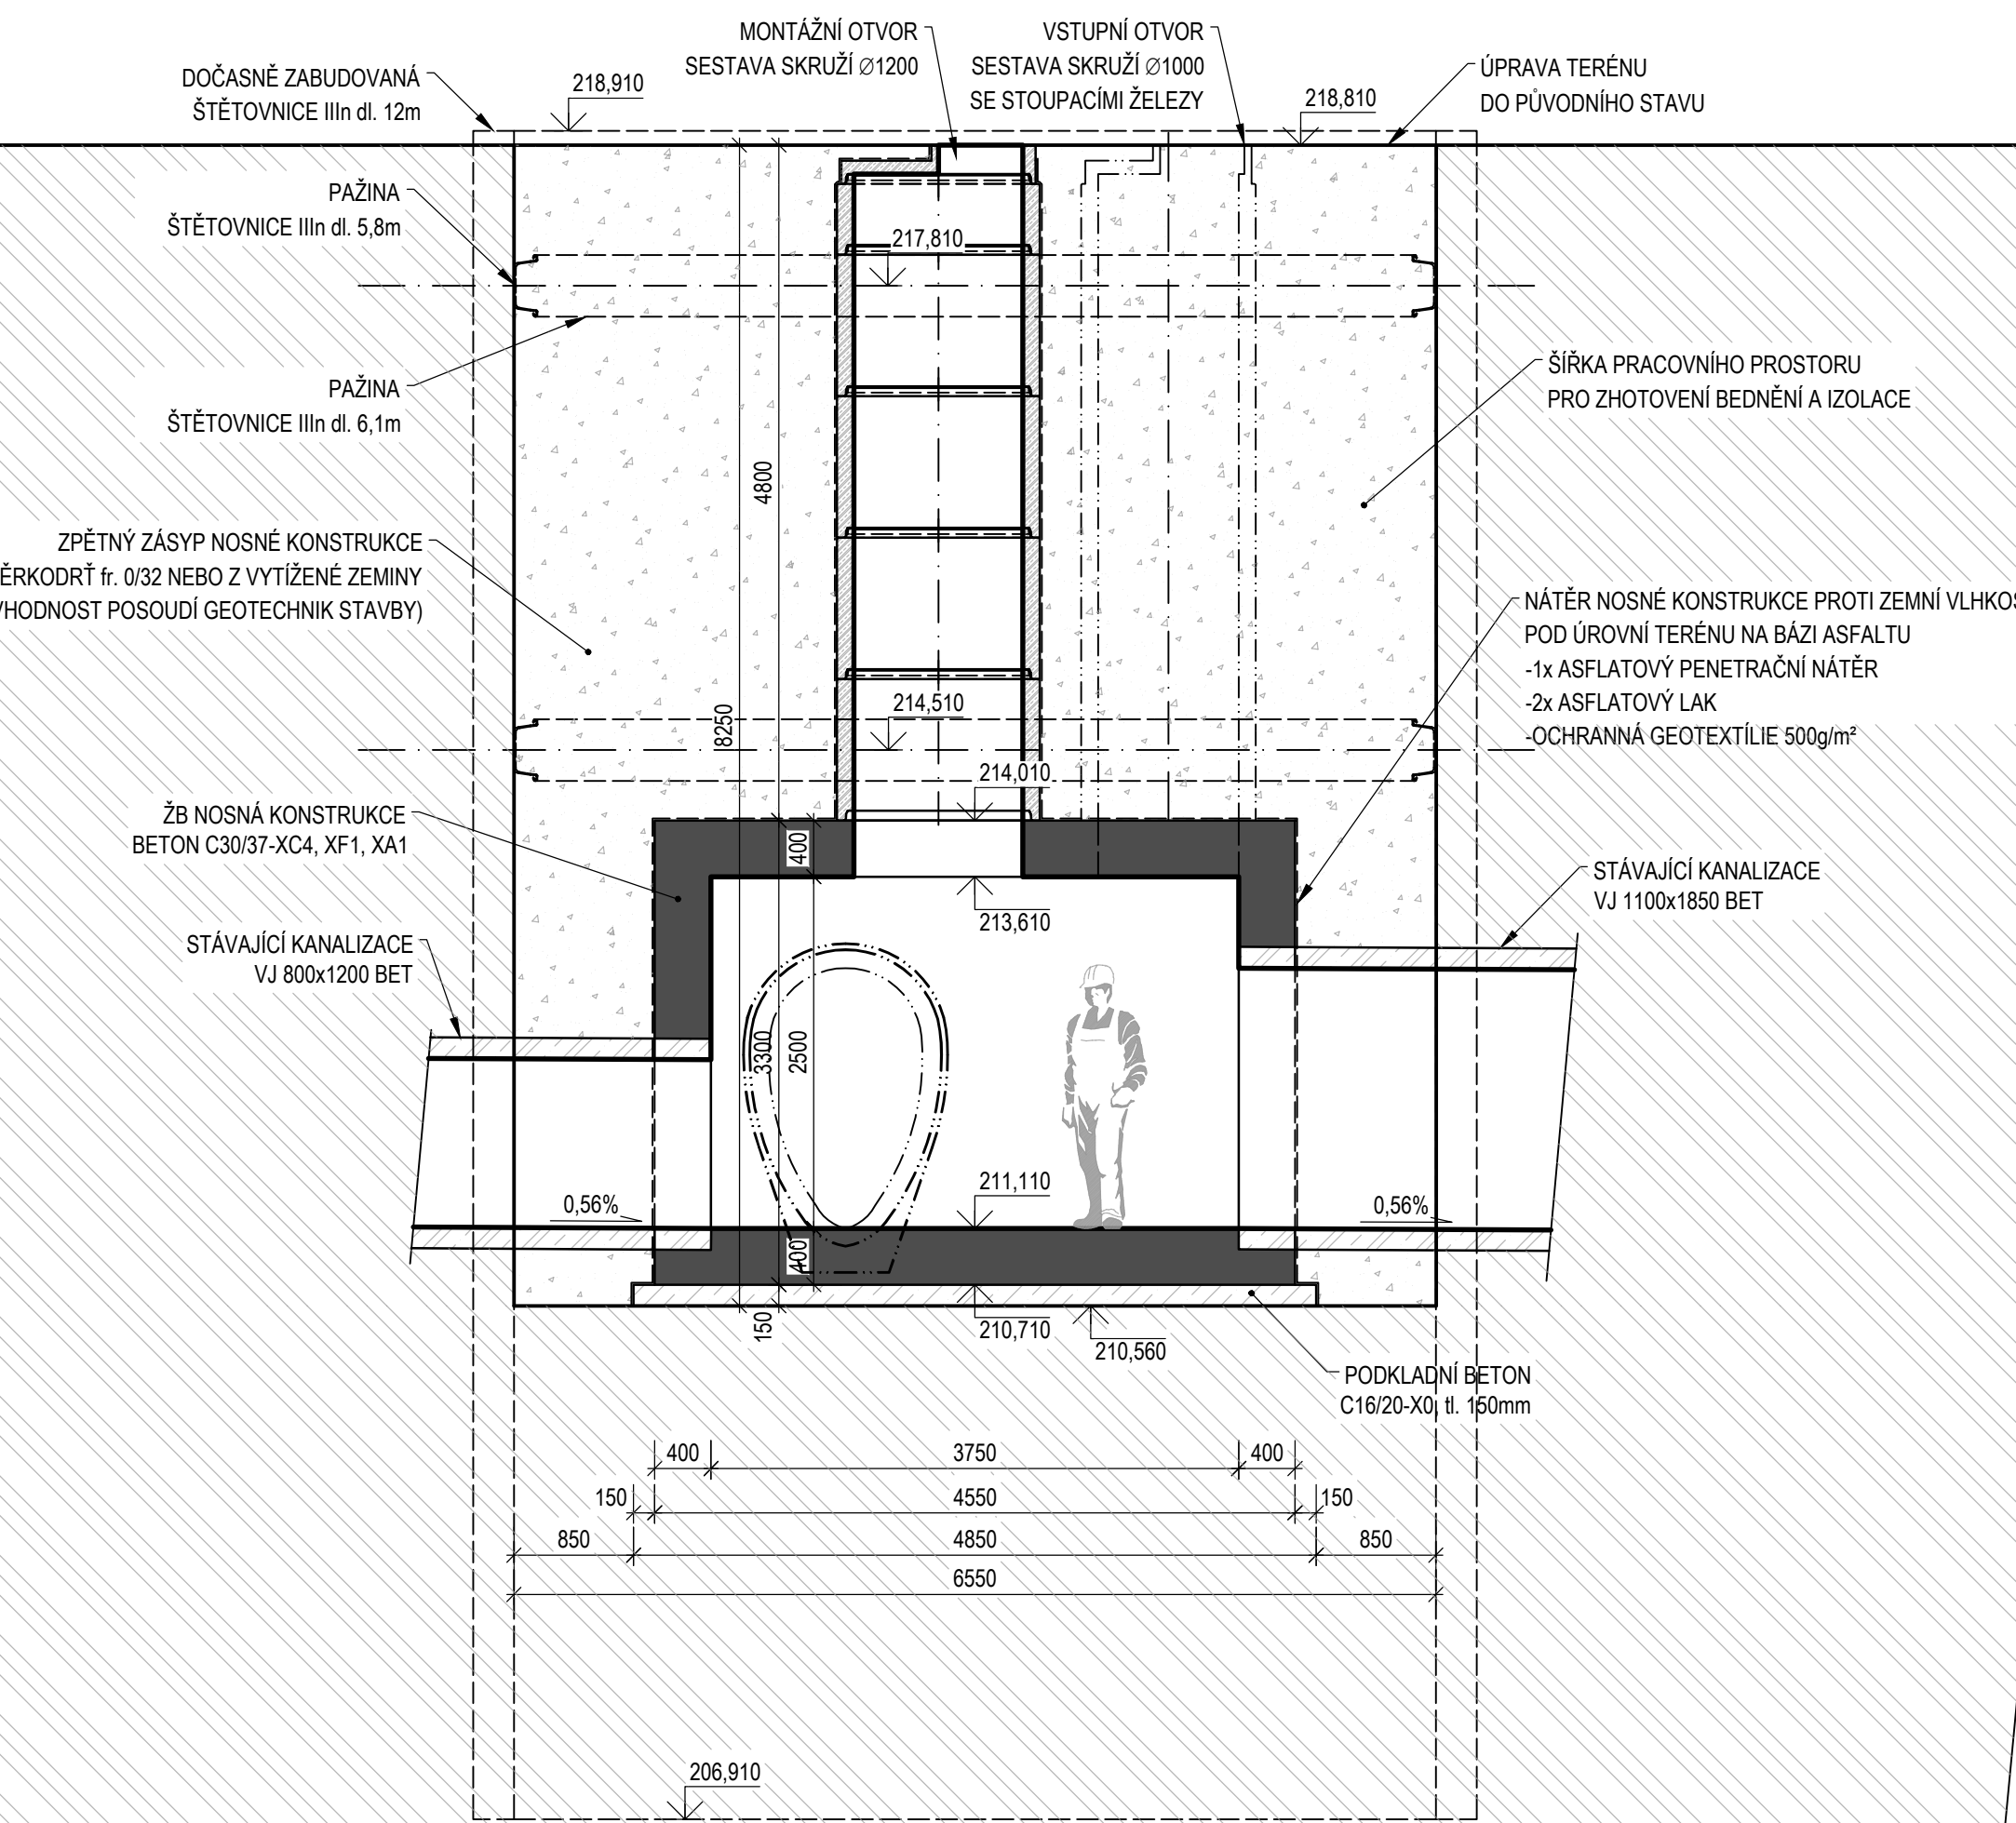

SPECIFIKACE BETONU: SPECIFIKACE DLE ČSN EN 206+A2, ČSN P 73 2404

NOSNÁ KONSTRUKCE C30/37 - XC4, XF1, XA1 - Cl 0.4 - Dmax 22 - S3
 PODKLADNÍ BETON C16/20 - X0 - Cl 1.0 - Dmax 32 - S4

SPECIFIKACE OCELI:

BETONÁŘSKÁ VÝTUŽ: B 500B

POZNÁMKY:

- ROZMĚRY SKRYTÝCH KONSTRUKCÍ JSOU PŘEDPOKLÁDANÉ A NEMUSÍ SOUHLASIT SE SKUTEČNOSTÍ
- ZAKRESLENÍ STÁVAJÍCÍCH INŽENÝRSKÝCH SÍTÍ JE POUZE INFORMATIVNÍ DLE PODKLADŮ POSKYTNUTÝCH JEDNOTLIVÝMI SPRÁVCI SÍTÍ, PŘED ZAPOČETÍM STAVEBNÍCH PRACÍ JE NUTNÉ PROVĚST JEDNOTLIVÝMI SPRÁVCI PŘESNÉ VYTYČENÍ
- ZKOŠENÍ VŠECH HRAN BETONOVÝCH MONOLITICKÝCH KONSTRUKCÍ 15/15 mm POKUD NENÍ STANOVENO JINAK
- DOPRAVA, ZPŮSOB ZPRACOVÁNÍ A ZHUTŇOVÁNÍ BETONOVÉ SMĚSI, OŠETŘOVÁNÍ BETONU PO BETONÁŽI
- BETONOVÉ PLOCHY V STYKU SE ZEMINOU SE OCHRÁNÍ SYSTÉMEM (NÁTĚREM) PROTI ZEMNÍ VLHKOSTI NA BÁZI BITUMENU DLE TECHNICKÉHO LISTU VÝROBCE 1x ALP + 2x AL
- JE NUTNÁ KOORDINACE SE SOUVISEJÍCÍMI STAVEBNÍMI OBJEKTY A PROVOZNÍMI SOUBORY
- VŠECHNY SOUVISEJÍCÍ STAVEBNÍ OBJEKTY A PROVOZNÍ SOUBORY JSOU VYKRESLENY V KOORDINAČNÍ SITUACI STAVBY
- ZMĚNY OPROTI PŘEDPOKLADĚM PROJEKTOVÉ DOKUMENTACE JE NUTNÉ KONZULTOVAT S PROJEKTAEM, RESP. MUSEJÍ BYT ODSOUHLASENY STAVEBNÍM DOZOREM
- PROJEKTOVÁ DOKUMENTACE JE ZPRACOVÁVÁ: VÝŠKOVÝ SYSTÉM Bpv, POLOHOVÝ SYSTÉM JTSK

SOUŘADNICOVÝ SYSTÉM S-JTSK, VÝŠKOVÝ SYSTÉM Bpv

OBJEDNATEL: OSTRAVA!!!	STATUTÁRNÍ MĚSTO OSTRAVA PROKEŠOVO NÁMĚSTÍ 8 729 30 OSTRAVA	ZHOTOVITEL: AFRY	AFRY CZ s.r.o. MAGISTRŮ 1275/13 140 00 PRAHA 4 tel.: +420 277 005 500 www.afry.cz
HLAVNÍ INŽENÝR PROJEKTU: <i>Novák</i> Ing. DAVID NOVÁK	ZODPOVĚDNÝ PROJEKTANT: <i>Hajáš</i> Ing. JOSEF HAJÁŠ	VYPRACOVAL: <i>Piták</i> Ing. VLADIMÍR PITÁK	KONTROLOVAL: <i>Mácura</i> Ing. EUBORIÁK MACURA

NÁZEV PROJEKTU: REVITALIZACE NÁMĚSTÍ REPUBLIKY			
ČÁST:	DOKUMENTACE OBJEKTŮ		
STAVEBNÍ OBJEKT:	SO 330 - ÚPRAVA KANALIZACE		
PŘÍLOHA:	PŘEHLEDNÝ VÝKRES ŠACHET		
KRAJ:	MORAVSKOSLEZSKÝ	ČÁST:	
DATUM:	11/2024	PŘÍLOHA Č.:	D.3 04
STUPEŇ:	PDPS	ČÍSLO PARE:	
MĚŘÍTKO:	1:50		
Č. ZAKÁZKY:	2022/0144		