


VZOROVÝ PŘÍČNÝ ŘEZ - SO 101

silnice III/4793 ul. Vítkovická

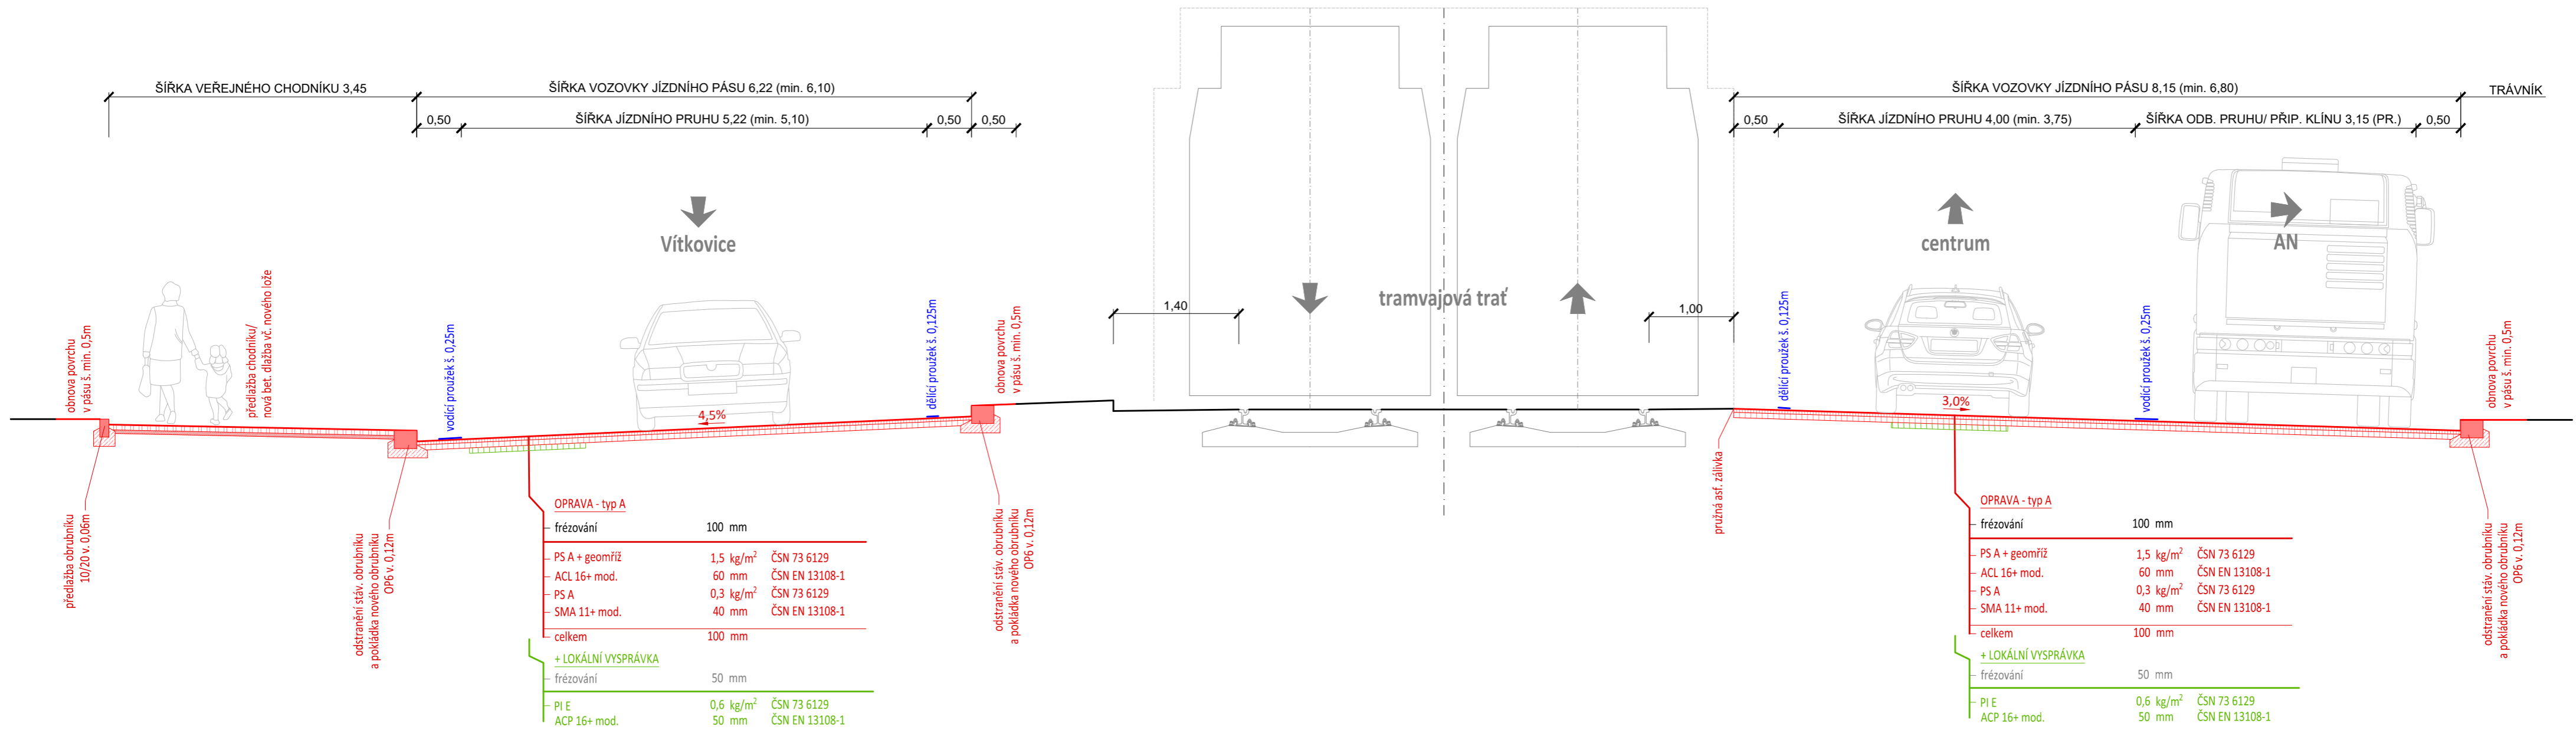

SO 101 - Oprava silnice 4793 ul. Vítkovická

objednatel:	Správa silnic Moravskoslezského kraje středisko Ostrava, Úprkova 795/1, 702 23 Ostrava		
místo / k.ú.:	Ostrava / Moravská Ostrava		
zpracoval:	Bc. Martin Vavřínek	via-pds s.r.o.	
autorizoval:	Ing. Miroslav Knápek, ČKAIT 1102989	via-pds@post.cz	
Silnice III/4793 - oprava mostů ev. č. 4793-1, 4793-2..1 a 4793-2..2 na ul. 28. října v Ostravě		datum	09/2024
		stupeň	PDPS
		měřítko	1:50
Vzorový příčný řez		příloha	D 3.1