


VZOROVÝ PŘÍČNÝ ŘEZ - SO 102 silnice III/4793 ul. 28. října

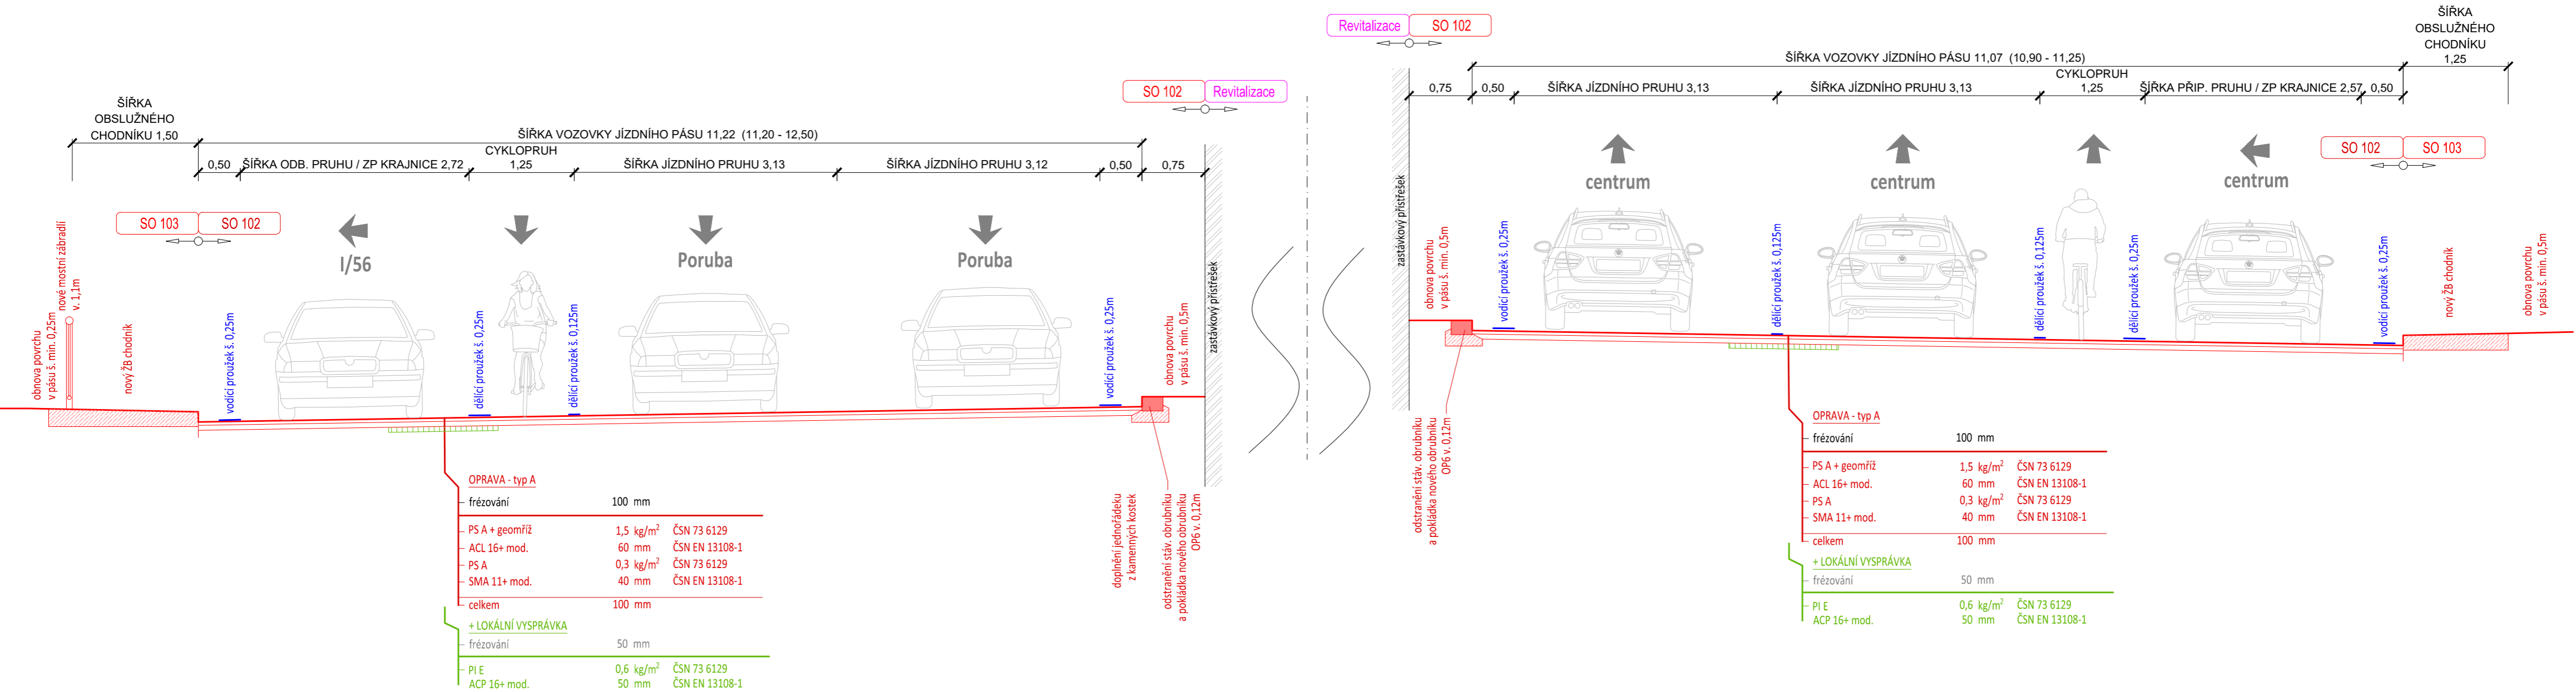

SO 102 - Oprava silnice 4793 ul. 28. října

objednatel:	Správa silnic Moravskoslezského kraje středisko Ostrava, Úprkova 795/1, 702 23 Ostrava	
místo / k.ú.:	Ostrava / Moravská Ostrava	
zpracoval:	Bc. Martin Vavřínek	via-pds s.r.o. via-pds@post.cz
autorizoval:	Ing. Miroslav Knápek, ČKAIT 1102989	
Silnice II/479 - oprava mostů 4793-2..1 a 4793-2..2 na ul. 28. října v Ostravě		datum 09/2024
		stupeň PDPS
		měřítko 1:50
Vzorový příčný řez		příloha D 3.2