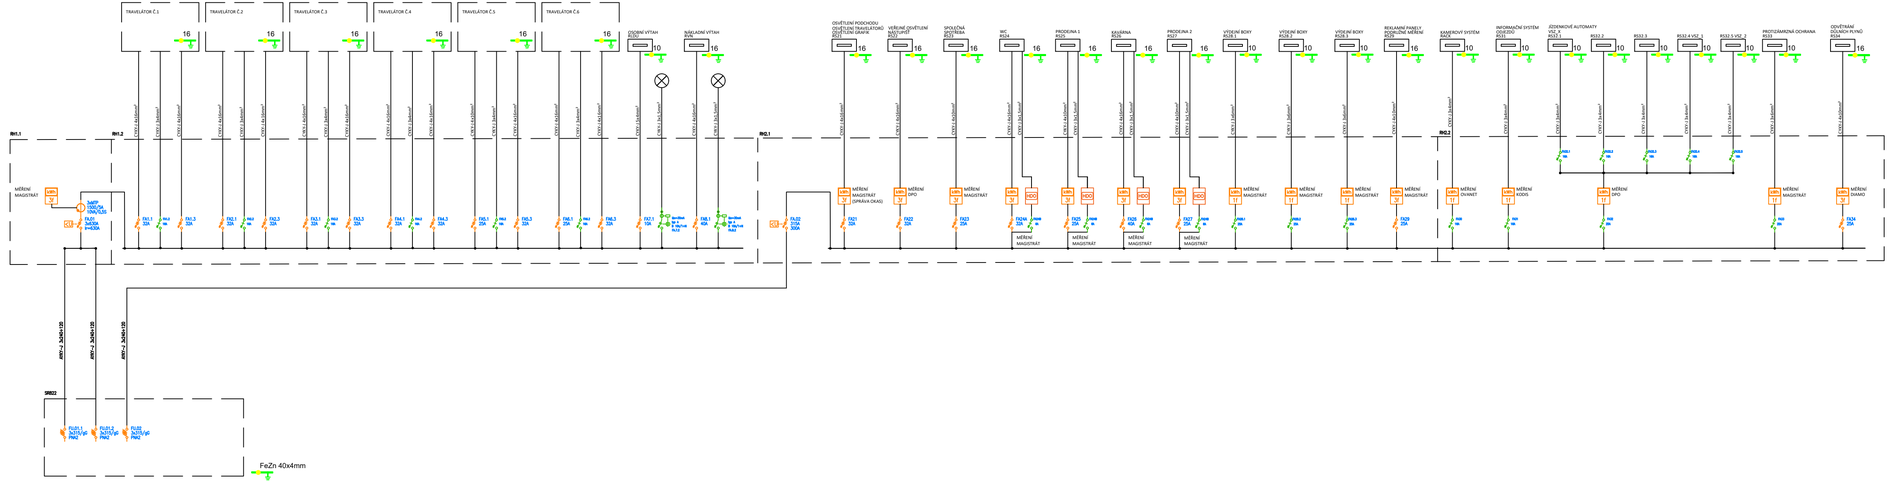

SOUŘADNICOVÝ SYSTÉM S-JTSK, VÝŠKOVÝ SYSTÉM Bpv

OBJEDNATEL:		ZHOTOVITEL:	
OSTRAVA!!!	STATUTÁRNÍ MĚSTO OSTRAVA PROKEŠOVO NÁMĚSTÍ 8 729 30 OSTRAVA	AFRY	AFRY CZ s.r.o. MAGISTRŮ 1275/13 140 00 PRAHA 4 tel.: +420 277 005 500 www.afry.cz

HLAVNÍ INŽENÝR PROJEKTU:	ZODPOVĚDNÝ PROJEKTANT:	VYPRACOVAL:	KONTROLOVAL:
Ing. DAVID NOVÁK	Ing.LUBOŠ PROCHÁZKA	Martin Masopusta	Ing.LUBOŠ PROCHÁZKA

NÁZEV PROJEKTU:

REVITALIZACE NÁMĚSTÍ REPUBLIKY

ČÁST:	DOKUMENTACE OBJEKTŮ
STAVEBNÍ OBJEKT:	SO 603.2 ZASTŘEŠENÍ PODCHODU TIETO
PŘÍLOHA:	SCHÉMA ROZVODU

		ČÁST:	PŘÍLOHA Č.:	ČÍSLO PARE:
KRAJ:	MORAVSKOSLEZSKÝ	D.5.6	102	
DATUM:	11/2024			
STUPEŇ:	DPS			
MĚŘÍTKO:	-			
Č. ZAKÁZKY:	2022/0144			