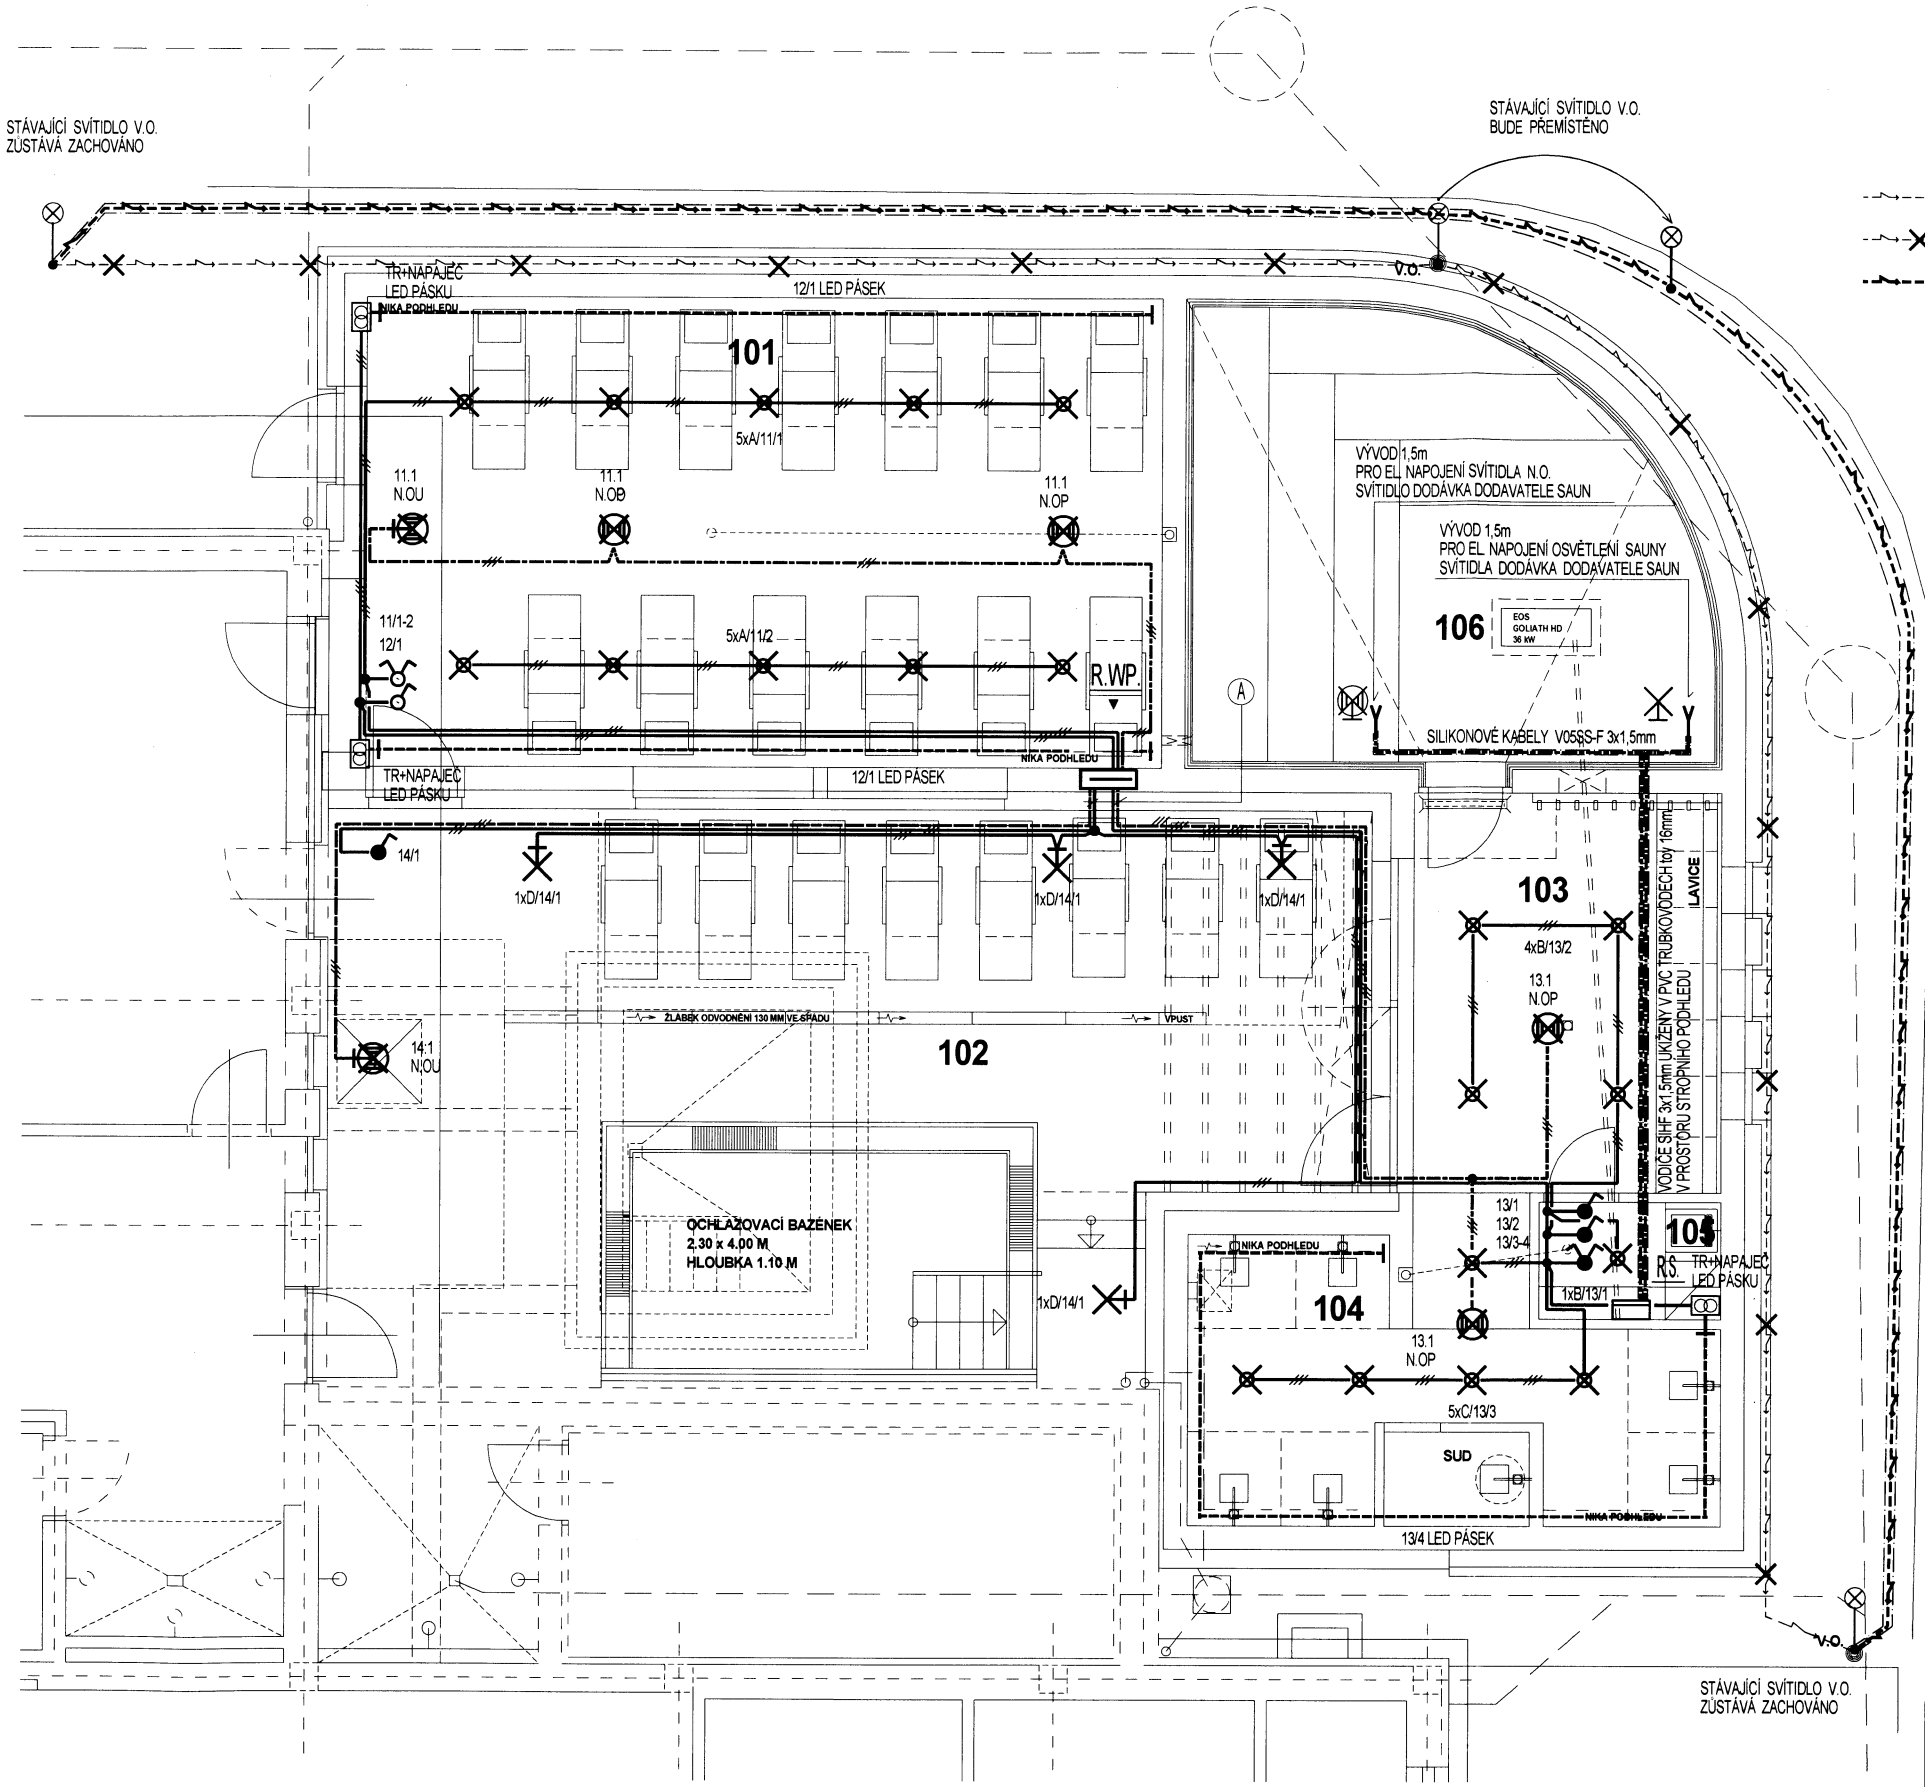

POZNÁMKA KE KABELOVÝM ROZVODŮM V.O.

STÁVAJÍCÍ ZEMNÍ KABELOVÉ VEDENÍ V.O. +FeZn 10mm

STÁVAJÍCÍ ZEMNÍ KABELOVÉ VEDENÍ V.O. - BUDE ZRUŠENO

NOVÉ ZEMNÍ KABELOVÉ VEDENÍ V.O.
TYPU CYKY-J 4x10mMM/ tpa 40mm + VODIČ FeZn 10mm
NÁHRADA ZA ZRUŠENÉ KABELOVÉ VEDENÍ V.O.

POZNÁMKA

ROZVODY SILNOPROUDÉ EL. INSTALACE NAVRŽENY VODIČI CYKY
SE ZVÝŠENOU IZOLACÍ DLE ČSN 347656,PN03/96 VOLNĚ ULOŽENY
V PLASTOVÝCH KABELOVÝCH ZÁVĚSECH V PROSTORU STROPNÍHO PODHLEDU
ODTUD KE SPINAČŮM VODIČE ULOŽENY SKRYTĚ POD OMÍTKOU

PŘESNÉ UKONČENÍ EL. VÝVODŮ URČÍ INVESTOR PŘÍMO NA STAVBĚ

EL. ROZVODY A OSAZENÍ JEDNOTLIVÝCH VÝVODŮ NUTNO ZKOORDINOVAT
S ROZVODY OSTATNÍCH PROFESÍ A S INVESTOREM

EL. ROZVODY NUTNO UKLÁDAT DO STAVEBNÍCH ZON DLE ČSN 332130 ed3

SPINAČE OSADIT DLE ČSN 332130 ed3, v=1,2m /NEURČÍ-LI INVESTOR JINAK/
V HLUBOKÝCH KRABICÍCH KU 68-45 POD OMÍTKOU

SVĚTELNÉ EL. OBVODY ROZDĚLIT DO VŠECH FÁZÍ
TYP SVÍTIDEL VIZ LIST SPECIFIKACE EL. SVÍTIDEL

DETAILNĚ JE MOŽNO DIZPOZICI EL. ROZVODŮ V.Č. EL. VÝVODŮ PŘIZPŮSOBIT UŽIVATELI

PŘESNÉ UKONČENÍ SVĚTELNÝCH VÝVODŮ BUDE URČENO INVESTOREM PŘÍMO NA MÍSTĚ

VNĚLŠÍ VLIVY URČENY ODBORNOU KOMISÍ DLE ČSN 332000-5-51ed3 , Z1+Z2

INTENZITA OSVĚTLENÍ NAVRŽENA A PROVEDENA VÝPOČTEM DLE ČSN 12464-1

TŘÍDA HOŘLAVOSTI STAVEBNÍ KONSTRUKCE OBJEKTU MIMO SAUNU A1
STAVEBNÍ HMOTY NEHOŘLAVÉ

DETAILNÍ ŘEŠENÍ EL. INSTALACE V PROSTORÁCH WELLNESS JE NUTNO
TĚSNĚ PŘED ZAHÁJENÍM REALIZACE AKTUALIZOVAT S INVESTOREM
S OHLEDEM NA MOŽNÉ ÚPRAVY INTERIÉRU A TECHNOLOGIE ZAŘÍZENÍ.

PRO NAPOJENÍ OSVĚTLENÍ V PROSTORU SAUNY POUŽÍT SILIKONOVÝ
TEPLOTNĚ ODOLNÝ KABEL TYPU V05SS-F (SIHF) 3x1,5Mmm

R.WP HLAVNÍ JISTÍCÍ EL. ROZVODNICE PRO PROSTORY ROZŠÍŘENÍ WELLNESS

R.S. JISTÍCÍ EL. ROZVODNICE PRO PROVOZ SAUNY - DODÁVKA TECHNOLOGIE SAUNY

ROZVODNÁ SÍŤ : 3+NPE,230/400V,50Hz,AC, /TN-C-S/

OCHRANA PŘED ÚRAZEM EL. PROUDEM :

ZÁKLADNÍ OCHRANA

-je zajištěna základní izolací živých částí,
přepážkami nebo kryty v souladu s přílohou A dle ČSN 332000-4-41 ed3, čl. 411

OCHRANA PŘI PORUŠE

- je zajištěna ochranným pospojením a automatickým odpojením v případě poruchy
v souladu s ČSN 332000-4-41 ed3, čl. 411.3 až 411.6

DOPLŇKOVÁ OCHRANA

- je zajištěna proudovými chrániči
a doplňujícím ochran. pospojením v souladu s ČSN 332000-4-41 ed3, čl. 415.1(2)

Č.M.	MÍSTNOST	VNĚJŠÍ VLIVY	OSVĚTLENÍ lx
101	TICHÁ ODPOČÍVÁRNQA	AB 5	100
102	ATRIUM	AB8, AD3, AF2 AN2	80
103	VSTUP	ČSN 332000-7-701	200
104	SPRCHY	ČSN 332000-7-701	200
105	TECHNICKÁ MÍSTNOST	AB 5	300
106	FINSKÁ SAUNA	ČSN 332000-7-703	50

A
13/CYKY-J 3x1,5mm
13.1/CYKY-J 3x1,5mm-N.O.
14/CYKY-J 3x1,5mm
14.1/CYKY-J 3x1,5mm-N.O.

VODIČE ULOŽENY SKRYTĚ POD OMÍTKOU

VYPRACOVAL JIŘÍ ODSTRČIL	ODP.PROJ.PROFESE JIŘÍ ODSTRČIL	HL.INŽ.PROJEKTU ING.PETR TUTSCH	ARCHITEKT: ING. ARCH ŠEVČÍK

PROST 2000 ZLÍN
TŘ. T. BATI 1547, ZLÍN
TEL.: 604 47 02 02
E-mail: odstrcil@prost2000.cz
AUTORIZOVANÁ PROJEKČNÍ A INŽENÝRSKÁ KANCELÁŘ

MÍSTO STAVBY: CPA DELFÍN, SLOVÁCKÉ NÁM. 2377, 688 01 UHERSKÝ BROD

INVESTOR: MĚSTO UHERSKÝ BROD, MASARYKOVO NÁM. 100, 688 01 UHERSKÝ BROD

AKCE: DOKUMENTACE PRO PROVÁDĚNÍ STAVBY

CPA DELFÍN - AQUAPARK ROZŠÍŘENÍ WELLNESS

OBJEKT: SO 01 ROZŠÍŘENÍ WELLNESS

PROFESNÍ DÍL.: SILNOPROUDÁ ELEKTROTECHNIKA

VÝKRES: SVĚTELNÁ EL. INSTALACE

FORMÁT	1A3
DATUM	08.2024
STUPEŇ	DSP
MĚŘÍTKO	
ZAK. ČÍSLO	09.2024

ARCHIVNÍ Č.	PROFESE	Č. VÝKRESU	DOD.
	D.1.4.4	201	