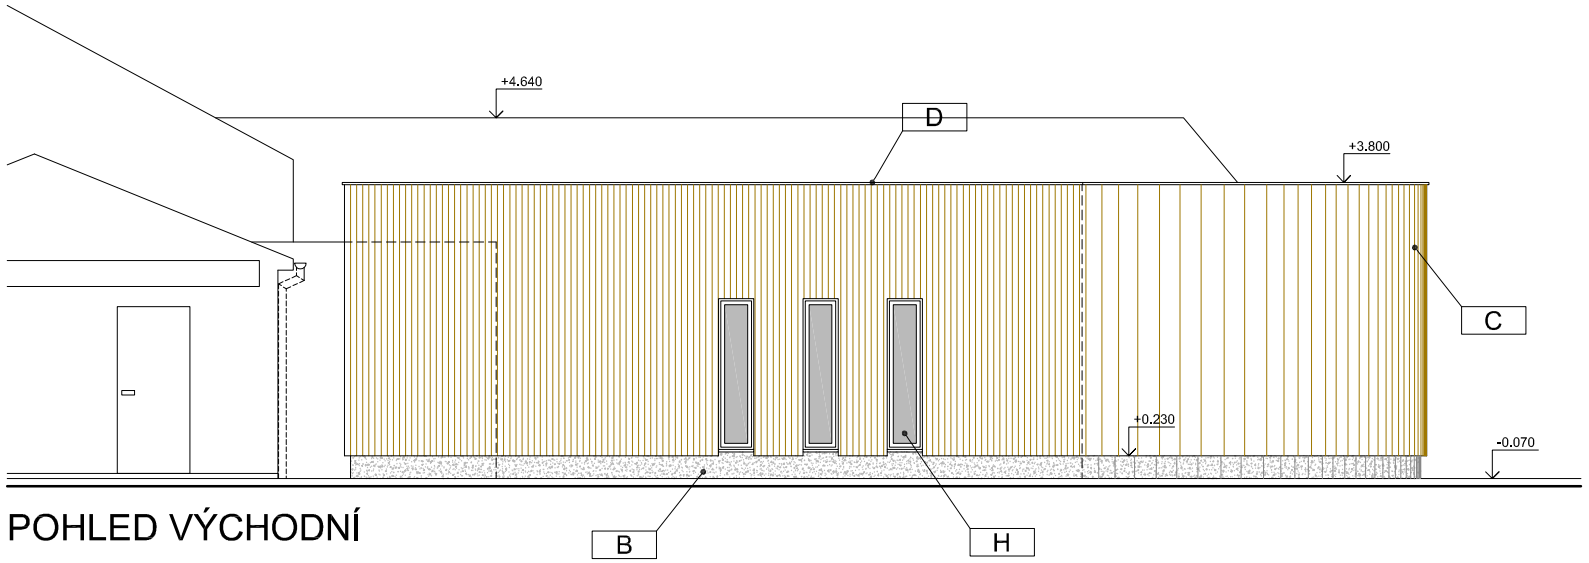

POHLED VÝCHODNÍ

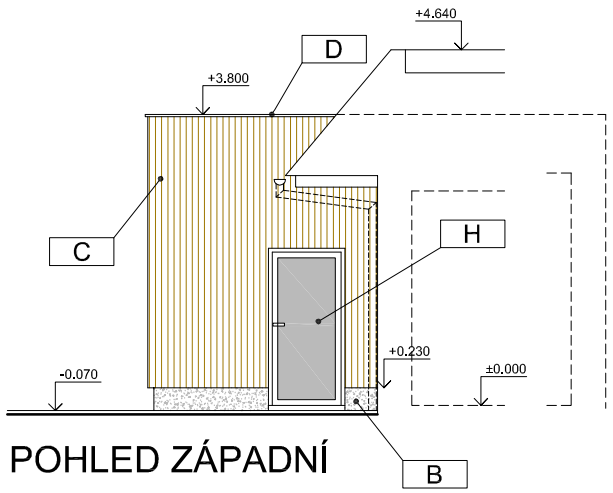

POHLED ZÁPADNÍ

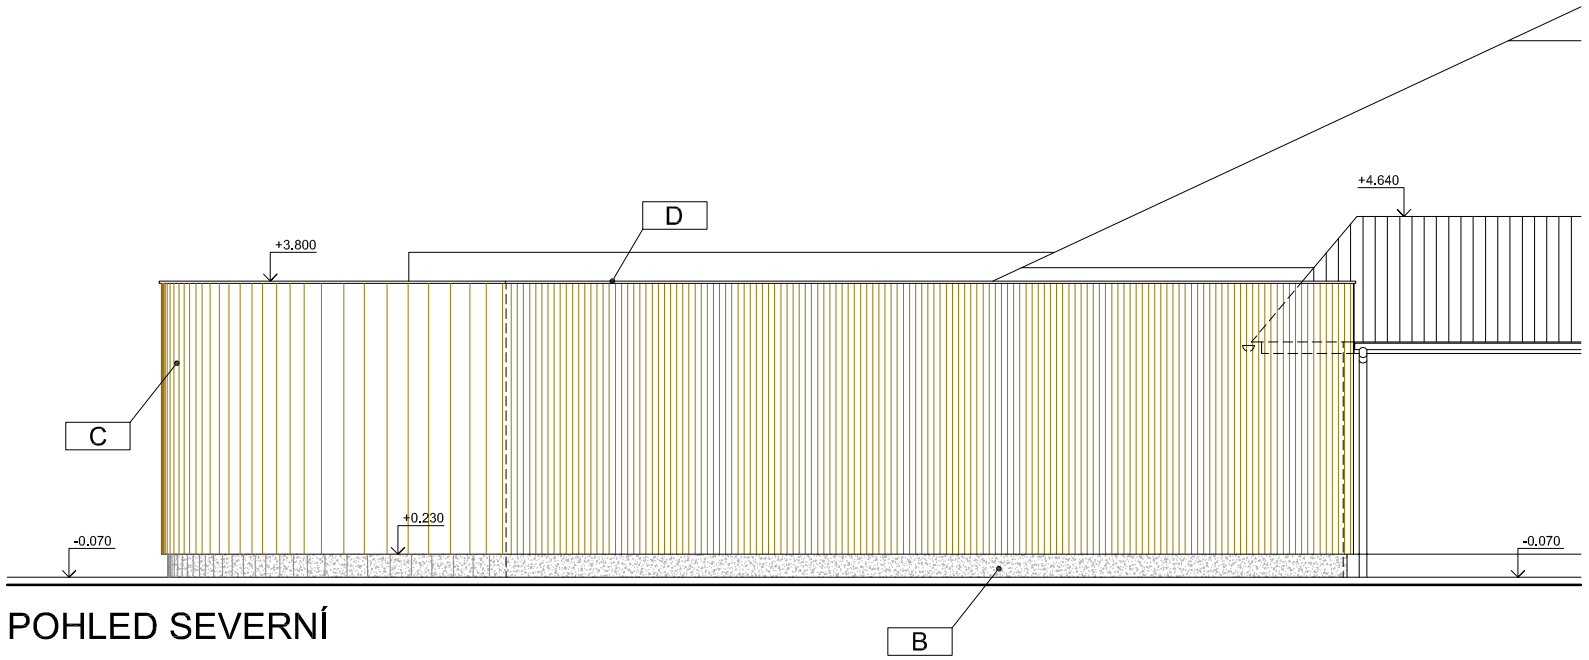

POHLED SEVERNÍ

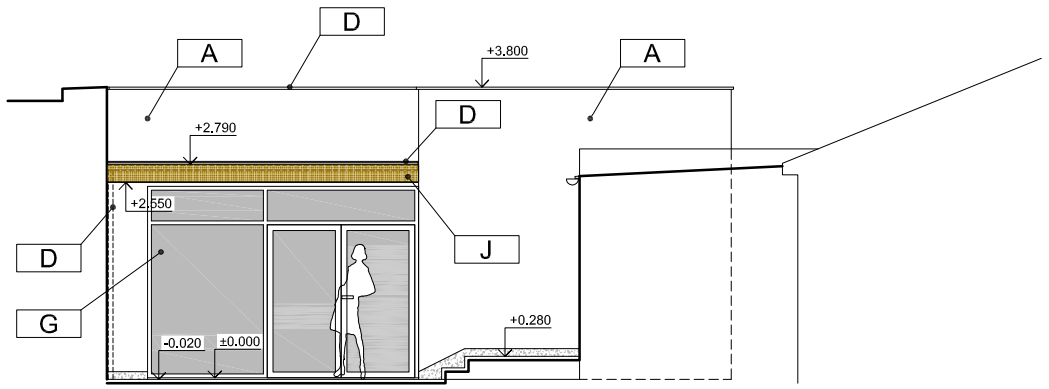

POHLED ZÁPADNÍ - ATRIUM

±0.000 = PODLAHA STÁVAJÍCÍHO OBJEKTU (207.72 m n.m. Bpv)

LEGENDA POVRCHŮ

A	ETICS, BÍLÝ ODSTÍN, OMÍTKA ZRNO 1.5 MM
B	OBKLAD SOKLU - ŠEDÁ MOZAIKOVÁ SOKLOVÁ OMÍTKA (ZRNA RAL 7036)
C	OBKLAD FASÁDY DŘEVO - SIBIŘSKÝ MODŘÍN, SVISLÉ PRKNO 27/90 (20/120), PŘÍRODNÍ ODSTÍN - IMPREGNAČNÍ NÁTĚR
D	ZÁMEČNICKÉ A KLEMPÍŘSKÉ KONSTRUKCE VÝROBKY - RAL 7016
E	ZÁBRADLÍ - MADLO - NEREZ BROUŠENÁ
F	OCHLAZOVACÍ BAZÉNEK - NEREZ
G	PROSKLENÉ STĚNY - HLINÍKOVÉ, ČIRÉ TROJSKLO, RAL 7016
H	PROSKLENÉ STĚNY VNĚ OBJEKU - HLINÍKOVÉ, MATOVÉ TROJSKLO, RAL 7016
I	POCHŮZÍ ROŠT SCHODY OCHL.BAZÉNEK - DŘEVĚNÝ ROŠT THERMOWOOD (POPŘ.WPC)
J	POHLEDOVÉ PRVKY MASIV - SIBIŘSKÝ MODŘÍN, PŘÍRODNÍ ODSTÍN - INPREGNAČNÍ NÁTĚR

ARCH Z STUDIO
ŠTEFÁNIKOVA 167, ZLÍN; +420576011459

VYPRACOVAL	ODP.PROJ.PROFESE	HL.INŽ.PROJEKTU	ARCHITEKT
ING.P.TUTSCH	ING.P.TUTSCH	ING.P.TUTSCH	ING.ARCH.J.ŠEVČÍK

PROST 2000 ZLÍN
TŘ.T.BATI 1547, ZLÍN
TEL.: 602 716 121
E-mail: tutsch@prost2000.cz
AUTORIZOVANÁ PROJEKČNÍ A INŽENÝRSKÁ KANCELÁŘ

MÍSTO STAVBY: CPA DELFÍN, SLOVÁCKÉ NÁM.2377, 688 01 UHERSKÝ BROD

INVESTOR: CPA DELFÍN, PŘÍSPĚVKOVÁ ORGANIZACE, SLOVÁCKÉ NÁM.2377, 688 01 UHERSKÝ BROD

AKCE: DOKUMENTACE PRO PROVÁDĚNÍ STAVBY

CPA DELFÍN - AQUAPARK ROZŠÍŘENÍ WELLNESS

OBJEKT: SO 01 ROZŠÍŘENÍ WELLNESS

PROFESNÍ DÍL: ARCHITEKTONICKO - STAVEBNÍ ŘEŠENÍ

VÝKRES:

POHLEDY

FORMÁT	2A4
DATUM	10.2024
STUPEŇ	DPS
MĚŘÍTKO	1:100
ZAKÁZKOVÉ ČÍSLO	CPA-05-24

ARCH.Č.	PROFESE	Č.VÝKRESU
	D.1.1	211