


POZNÁMKA

ROZLOŽY ŠUMOPROJEKT, INSTALACE KVMŽEVY VODNÍ ČIKRY A JINÝ SE VÝŠKOU POZADÍ DLE ČSN 53666:2003-36 VOLNÉ LUŽENÝ VPLASTIKOVÝ KABELOVÝ ZVĚŠEŠ V PROSTORU STŘEŠNÍHO POCHLEPU ODSTUČKOVÁNÍ KAPALNÝCH VODY A PROSTOROVÝM SMÁČKŮ VODNÍ LUŽENÝ SMÁČE VPLIC TRUBKOVODECH 30g 20mm POD OHLÍKOU

DETAĽNÉ JE MOŽNO ZJASNOU EI. ROZKODOU VČ. EI. VYVOU PRÍZPUSOBŤ UŽÍVATEĽ
PŘESNĚ UKONČEN EI. VYVOU BUDĚ JARČENO INVESTOREM PŘIMO NA MÍSTĚ
DETAĽNÍ ŘEŠENÍ EI. INSTALACE V PROSTORÁCH WELLNESS JE NUTNO
TĚSNĚ PŘED ZAHLAŤENÍM REALIZACE AKTUALIZOVAT S INVESTOREM
S OHLEDEM NA MOŽNÉ ÚPRAVY INTERIERU A TECHNOLOGIE ZAŘÍZENÍ.

R.WP HLAVNÍ JISTIČEL ROZVODNICE PRO PROSTORY ROZŠÍŘENÍ WELLNESS

SCHÉMA NAPOJENÍ EL. TOPENÍ TICHÁ ODPOČÍVÁRNA

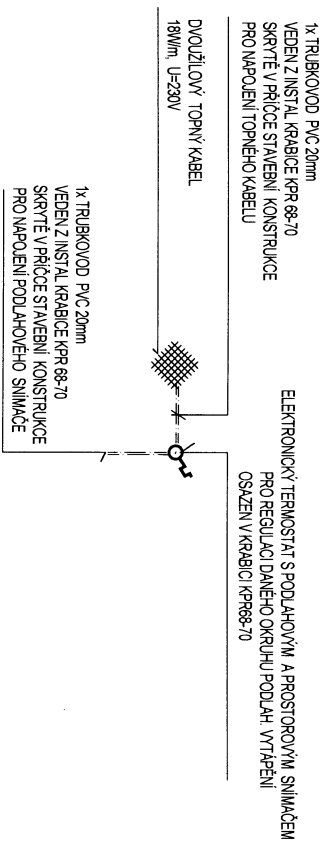

PODLAHOVÉ EL. VÝTÁPĚNÍ PROSTOR WELLNESS

- EL. NAPŮJENÍ PROSTOROVÝCH KABELU 230V, PROJEKT VODÍCÍ CÍVKY 3x2,5mm
- NAPŮJENÍ STUDÉNNÍHO KONCE TŘÍKÉHO KABELU PROJEKT PŘES INSTAL. KRABICI IP 54 OSAZENÍ V PROSTORU STŘIHOHNO PODHELU
- EL. NAPŮJENÍ PROSTOROVÝCH SNÍMAČŮ VODÍCÍM JÍTKY 0,2 x 1,0mm
- NAPŮJENÍ PROSTOROVÉHO CÍVKA, PROJEKT PŘES INSTAL. KRABICI IP 54 OSAZENÍ V PROSTORU STŘIHOHNO PODHELU
- REZULTE EL. VÝTABEL BUDĚ ZAJIŠŤOVAT ELEKTRONICKÝMI TĚMI T (545°C)
- OSAZENÍ V EL. ROZVODNICI RAMP S BLOKÁČI SPÁNEK ČASOVÝCH HODIN

OCHRANA PŘED UEP : ZÁKLADNÍ OCHRANA

-je zajištěna základní izolací živých částí,

přepážkami nebo kryty v souladu s přílohou A dle ČSN 332000-4-41 ed3, čl. 411


OCHRANA PŘI PORUŠE

- je zajištěna ochranným pospojením a automatickým odpojením v případě poruchy v souladu s ČSN 332000-4-41 ed3, čl. 411.3 až 411.6


DOPĽŇKOVÁ OCHRANA

- je zajištěna proudovými chrániči

a doplněním ochr. pospojním v souladu s ČSN 332000-4-1 ed3, čl. 415.1(2)

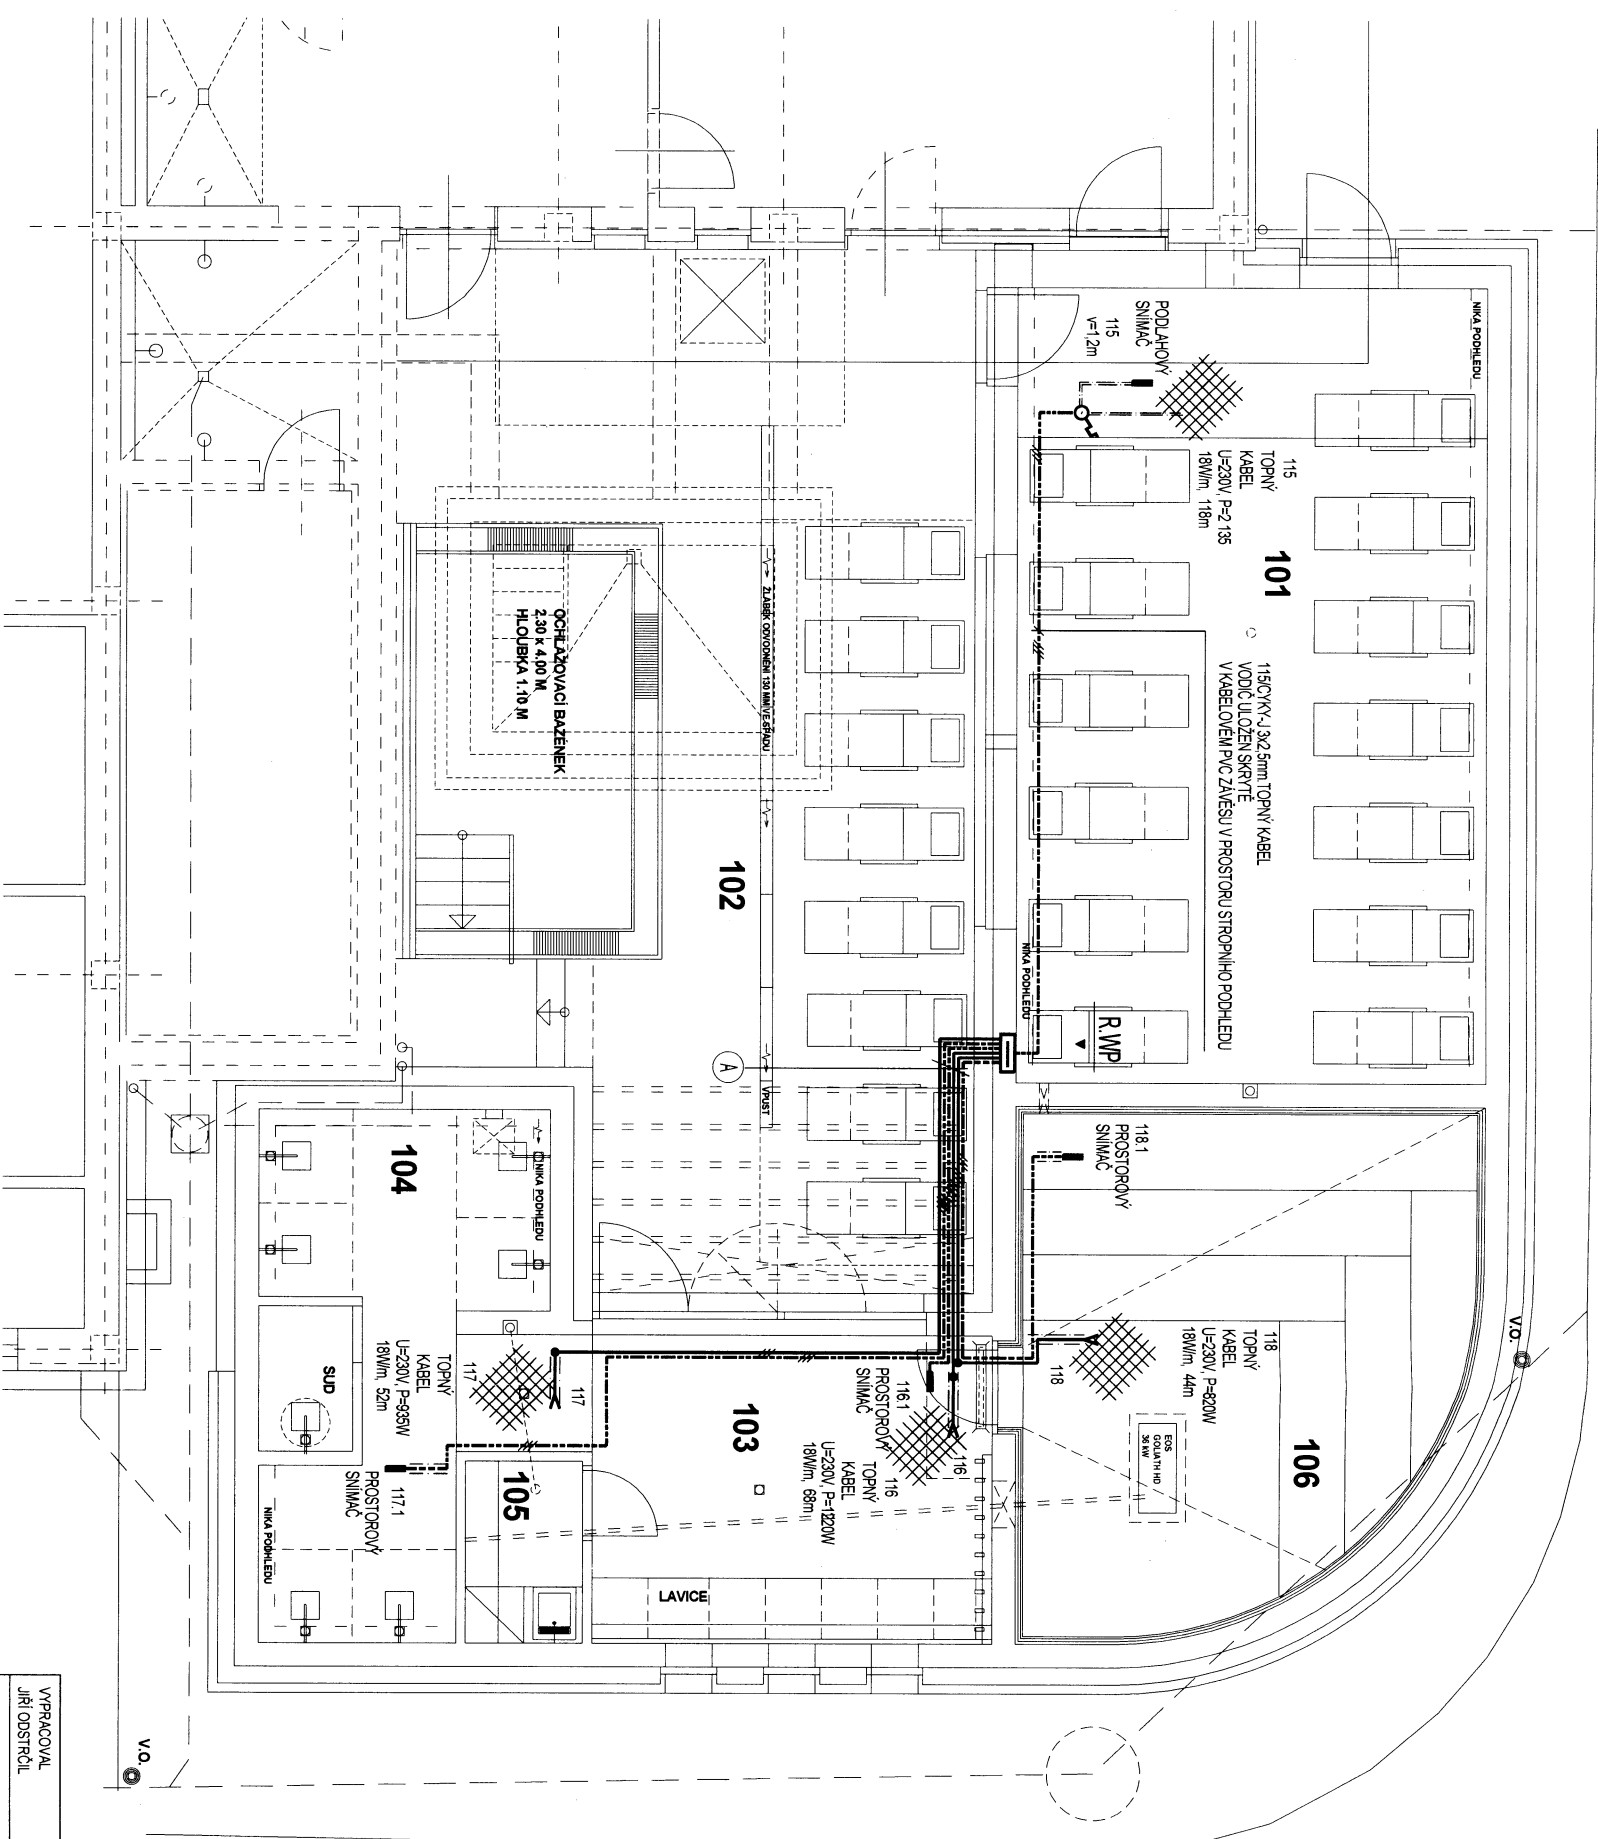

Č.M.	MÍSTNOST	VNĚŠÍ VLIVY	OSVĚTLENÍ lx
101	TÍCHÁ ODPOČÍVARNÁ	AB 5	100
102	ATRIUM	AB8, AD3, AF2, AN2	80
103	VSTUP	ČSN 332000-7-701	200
104	SPRCHY	ČSN 332000-7-701	200
105	TECHNICKÁ MÍSTNOST	AB 5	300
106	FINSKÁ SAUNA	ČSN 332000-7-703	50

VÝKRES	SILNOPROUDÁ ELEKTROTCHNIKA PODLAHOVÉ EL. TOPENÍ		
PROJEKČNÍ DĚL :			
OBJEKT :	SO 01 ROZŠÍŘENÍ WELLNESS		
AKCE :	DOKUMENTACE PRO PROVÁDĚNÍ STAVBY CPA DELFIN - AQUAPARK ROZŠÍŘENÍ WELLNESS		
MÍSTO STAVBY :	CPA DELFIN, SLOVACKÉ NÁM. 2377, 688 01 UHERSKÝ BROD		
INVESTOR :	MĚSTO UHERSKÝ BROD, MASARYKOVO NÁM. 100, 688 01 UHERSKÝ BROD		
JIRÍ DOBROTL.	ODP. PROJ. PROCESSE	HLIŇZ PROJEKTU	ARCHITEKT :
	JIRÍ DOBROTL.	ING. PETR TUSICH	ING. ARCH. ŠEVČIK
<div></div> <div>PROST 2000 ZLÍN Tě. T. 8611 1547 ZLÍN TEL. 694 47 02 02 E-mail: odst@prost000.cz</div>			
AUTORIZOVANÁ PROJEKČNÍ A INŽENYRSKÁ KANCELÁŘ			
	FORMÁT	1A3	
	DATUM	08.2024	
	STUPĚN	DSP	
	MĚŘITKO		
ZAK. ČÍSLO		09.2024	
ARCHIVNÍ Č.	PROCESSE	Č. VÝKRESU	DOOD
D.144	203		