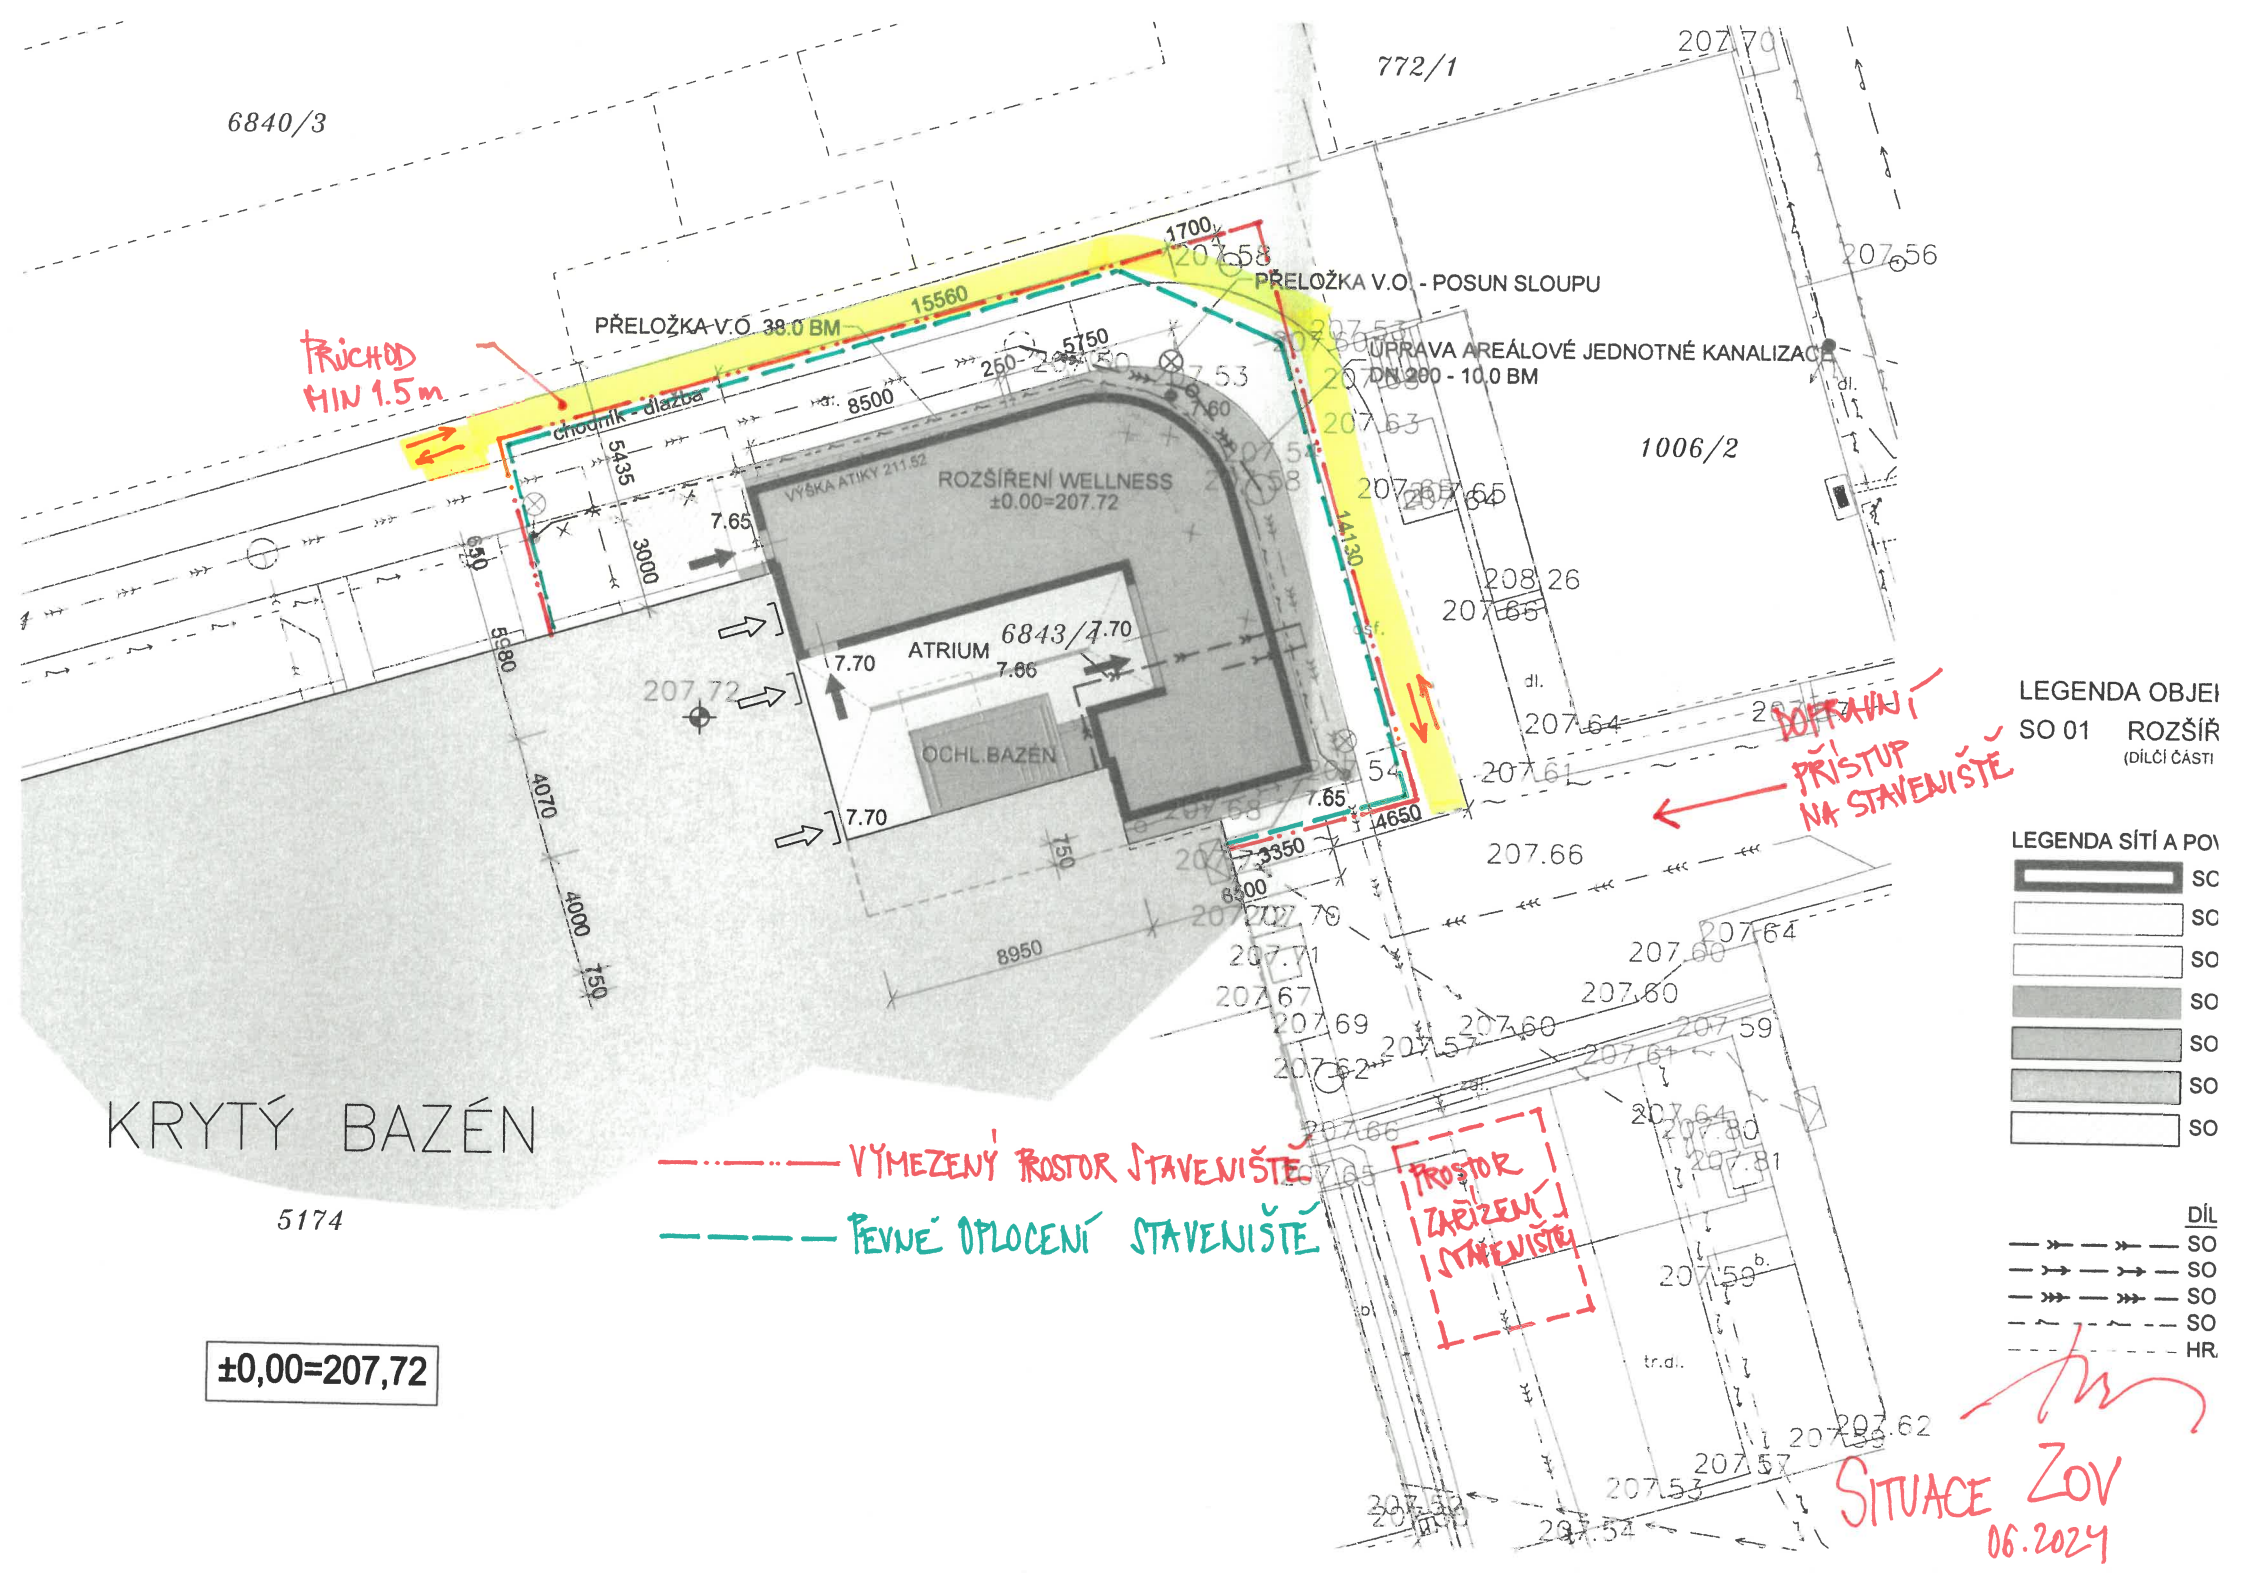

6840/3
772/1
1006/2
6843/4
5174
PŘELOŽKA V.O. 38.0 BM
PŘELOŽKA V.O. - POSUN SLOUPU
ÚPRAVA AREÁLOVÉ JEDNOTNÉ KANALIZACE DN 200 - 10.0 BM
PŘÍCHOD MIN 1.5 m
chodník - dlažba
VÝŠKA ATIKY 211.52
ROZŠÍŘENÍ WELLNESS
±0.00=207.72
ATRIUM
OCHL.BAZÉN
KRYTÝ BAZÉN
DOPRAVNÍ PŘÍSTUP NA STAVENIŠTĚ
VYMEZENÝ PROSTOR STAVENIŠTĚ
PEVNÉ OPLOCENÍ STAVENIŠTĚ
PROSTOR ZAŘÍZENÍ STAVENIŠTĚ
±0,00=207,72
LEGENDA OBJE
SO 01 ROZŠÍŘ
(DÍLČÍ ČÁSTI
LEGENDA SÍTÍ A PO
SO
SO
SO
SO
SO
SO
SO
DÍL
SO
SO
SO
SO
HR
SITUACE ZOV
06.2024