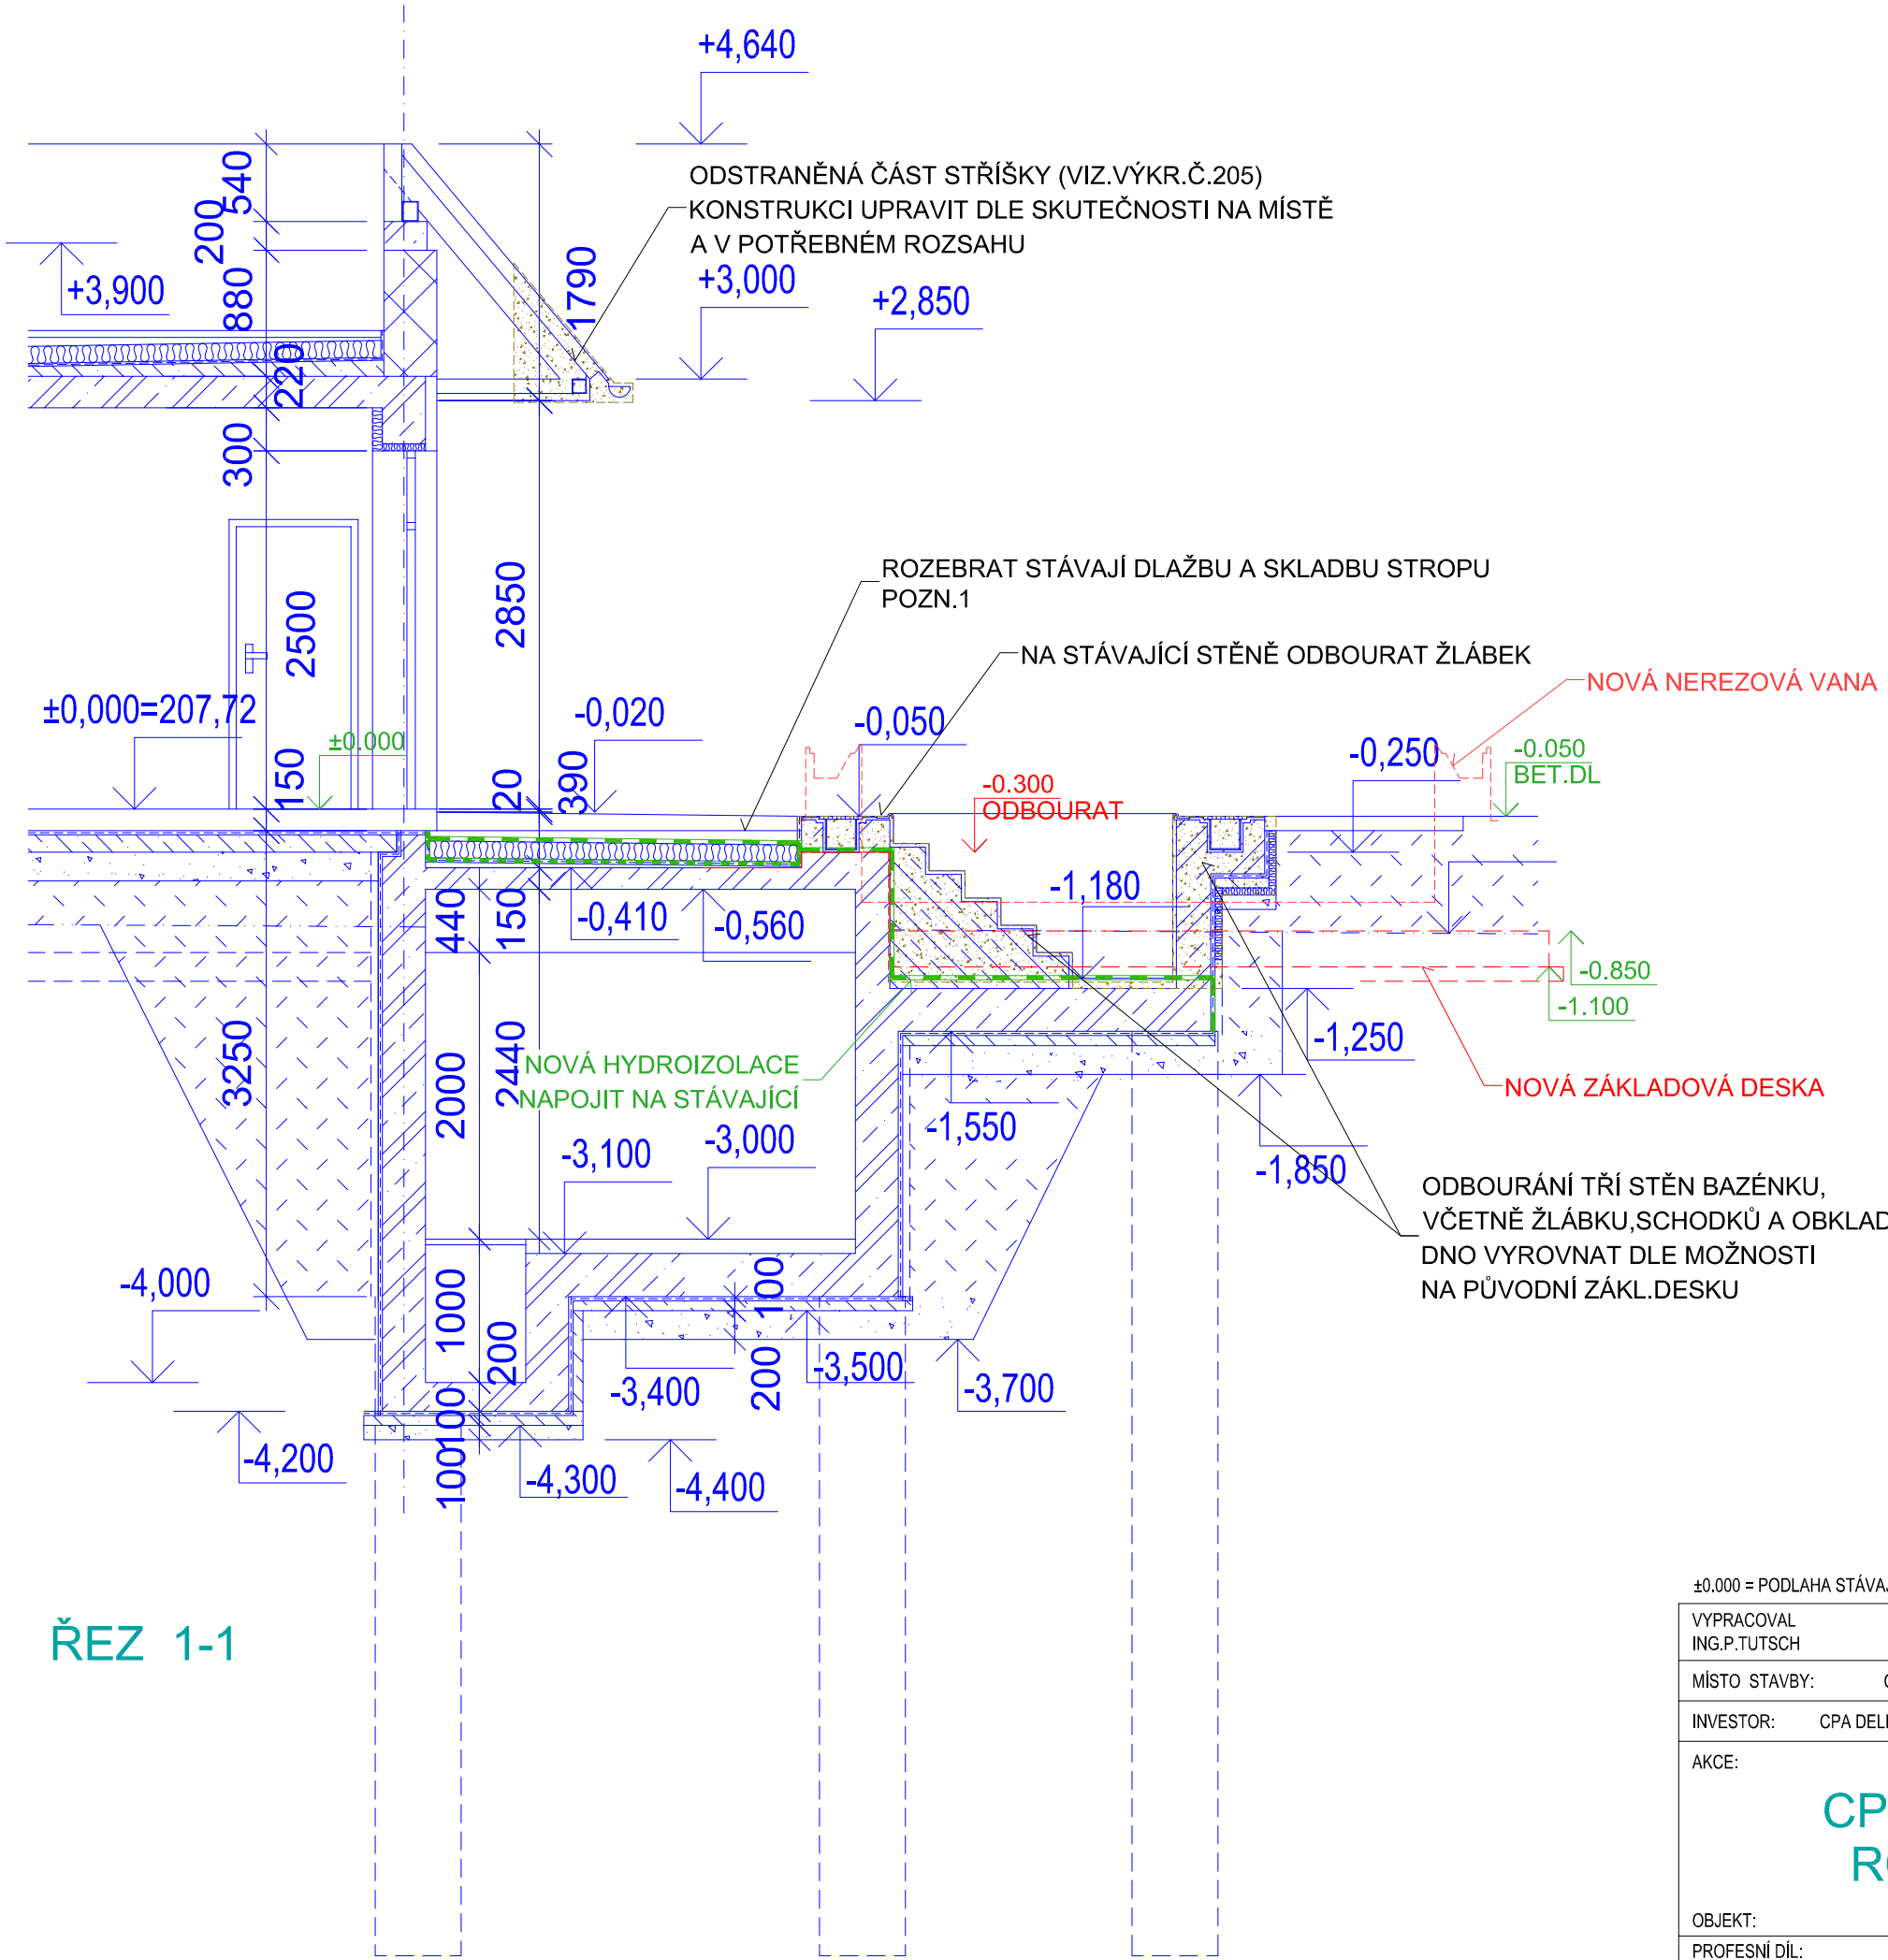

ŘEZ 1-1

POZN.1
NOVÁ SKLADBA PŘEKRYTÍ STÁVAJÍCÍ KONSTRUKCE

BOURÁNÍ:
- VYBOURAT STÁVAJÍCÍ SKLADBU NA BET.PODKLAD - STROP
- PŘEDPOKLÁDANÁ TL.BOURÁNÍ VČETNĚ TEPELNÉ IZOLACE 300-350 MM

NOVÁ SKLADBA:
- VENKOVNÍ MRAZUVZDORNÁ KERAMICKÁ DLAŽBA DO 20 MM
- MRAZUVZDORNÉ LEPIDLO PRO VENKOVNÍ POUŽITÍ CCA 5 MM
- BETONOVÁ MAZANINA C25/30 XC2 TL.120 MM, 1x SÍŤ 6.0-100/100, VLOŽENÝ TOPNÝ KABEL PRO VENKOVNÍ POUŽITÍ
- OCHRANNÁ VRSTVA NETKANÁ TEXTILIE + A400H
- HYDROIZOLACE S MOŽNOSTÍ NAPOJENÍ NA STÁVAJÍCÍ VRSTVY, MATERIÁL VYBRAT DLE STÁVAJÍCÍ HYDROIZOLACE (NAPŘ.2x MODIFIKOVANÝ ASFALTOVÝ PÁS S POLYESTER.ROHOŽÍ NEBO PVC 1.5MM
- PODKLADNÍ A SEPARAČNÍ VRSTVA DLE TYPU IZOLACE
- TEPELNÁ IZOLACE EPS 200 TL.150 MM (NEBO VÍC DLE MOŽNOSTI SKLADBY)
- PAROTĚSNÍCÍ VRSTVA TL.4 MM - NAPŘ.SAMOLEPÍCÍ MODIF.ASF.PÁS S AL VLOŽKOU), Np
- STÁVAJÍCÍ PODKLAD (BET.STROP) - VYSPRAVIT DLE POTŘEBY BET.MAZANINOU NEBO POTĚREM, PŘÍPADNĚ PŘESPÁDOVAT

KONSTRUKCE STÁVAJÍCÍ

KONSTRUKCE VYBOURANÉ

±0.000 = PODLAHA STÁVAJÍCÍHO OBJEKTU (207.72 m n.m. Bpv)

VYPRACOVAL ING.P.TUTSCH	ODP.PROJ.PROFESE ING.P.TUTSCH	HL.INŽ.PROJEKTU ING.P.TUTSCH	ARCHITEKT ING.ARCH.J.ŠEVČÍK
MÍSTO STAVBY:	CPA DELFÍN, SLOVÁCKÉ NÁM.2377, 688 01 UHERSKÝ BROD		
INVESTOR:	CPA DELFÍN, PŘÍSPĚVKOVÁ ORGANIZACE, SLOVÁCKÉ NÁM.2377, 688 01 UHERSKÝ BROD		

ARCH Z STUDIO
ŠTEFÁNIKOVA 167, ZLÍN; +420576011459

PROST 2000
PROST 2000 ZLÍN
TŘ.T.BATI 1547, ZLÍN
TEL.: 602 716 121
E-mail: tutsch@prost2000.cz
AUTORIZOVANÁ PROJEKČNÍ A INŽENÝRSKÁ KANCELÁŘ

AKCE: DOKUMENTACE PRO PROVÁDĚNÍ STAVBY

CPA DELFÍN - AQUAPARK ROZŠÍŘENÍ WELLNESS

OBJEKT: SO 01 ROZŠÍŘENÍ WELLNESS

PROFESNÍ DÍL: ARCHITEKTONICKO - STAVEBNÍ ŘEŠENÍ

VÝKRES:

BOURACÍ PRÁCE - ŘEZ 1-1

FORMÁT	2A4
DATUM	10.2024
STUPEŇ	DPS
MĚŘÍTKO	1:50
ZAKÁZKOVÉ ČÍSLO	CPA-05-24

ARCH.Č.	PROFESE	Č.VÝKRESU
	D.1.1	201C