
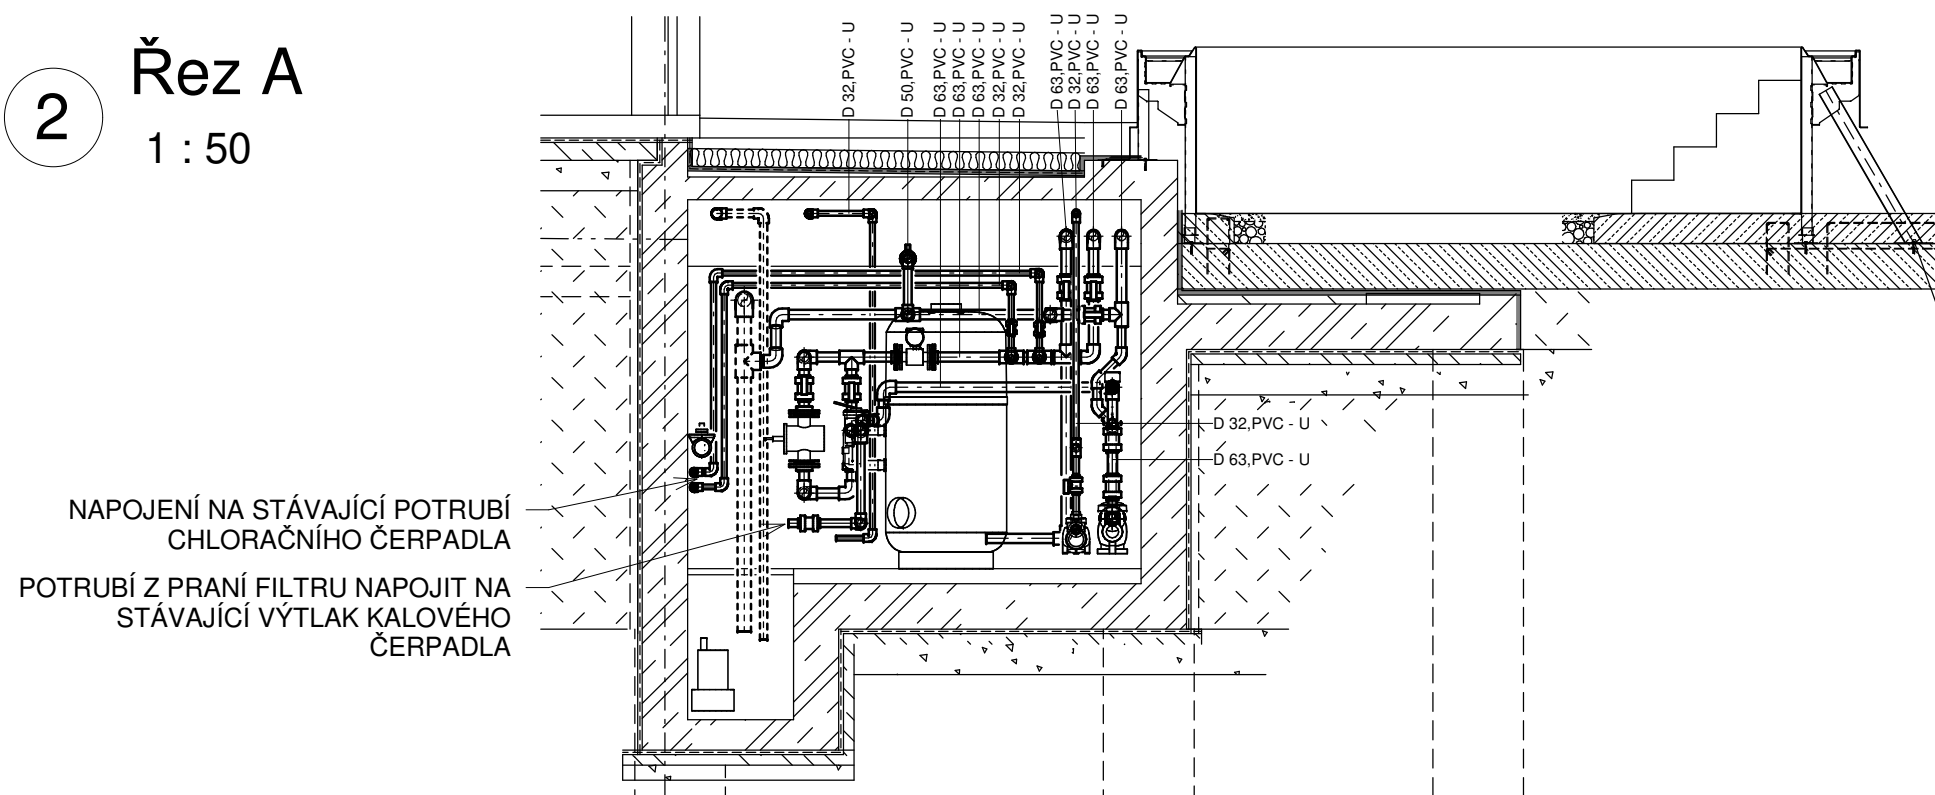



1 : 50

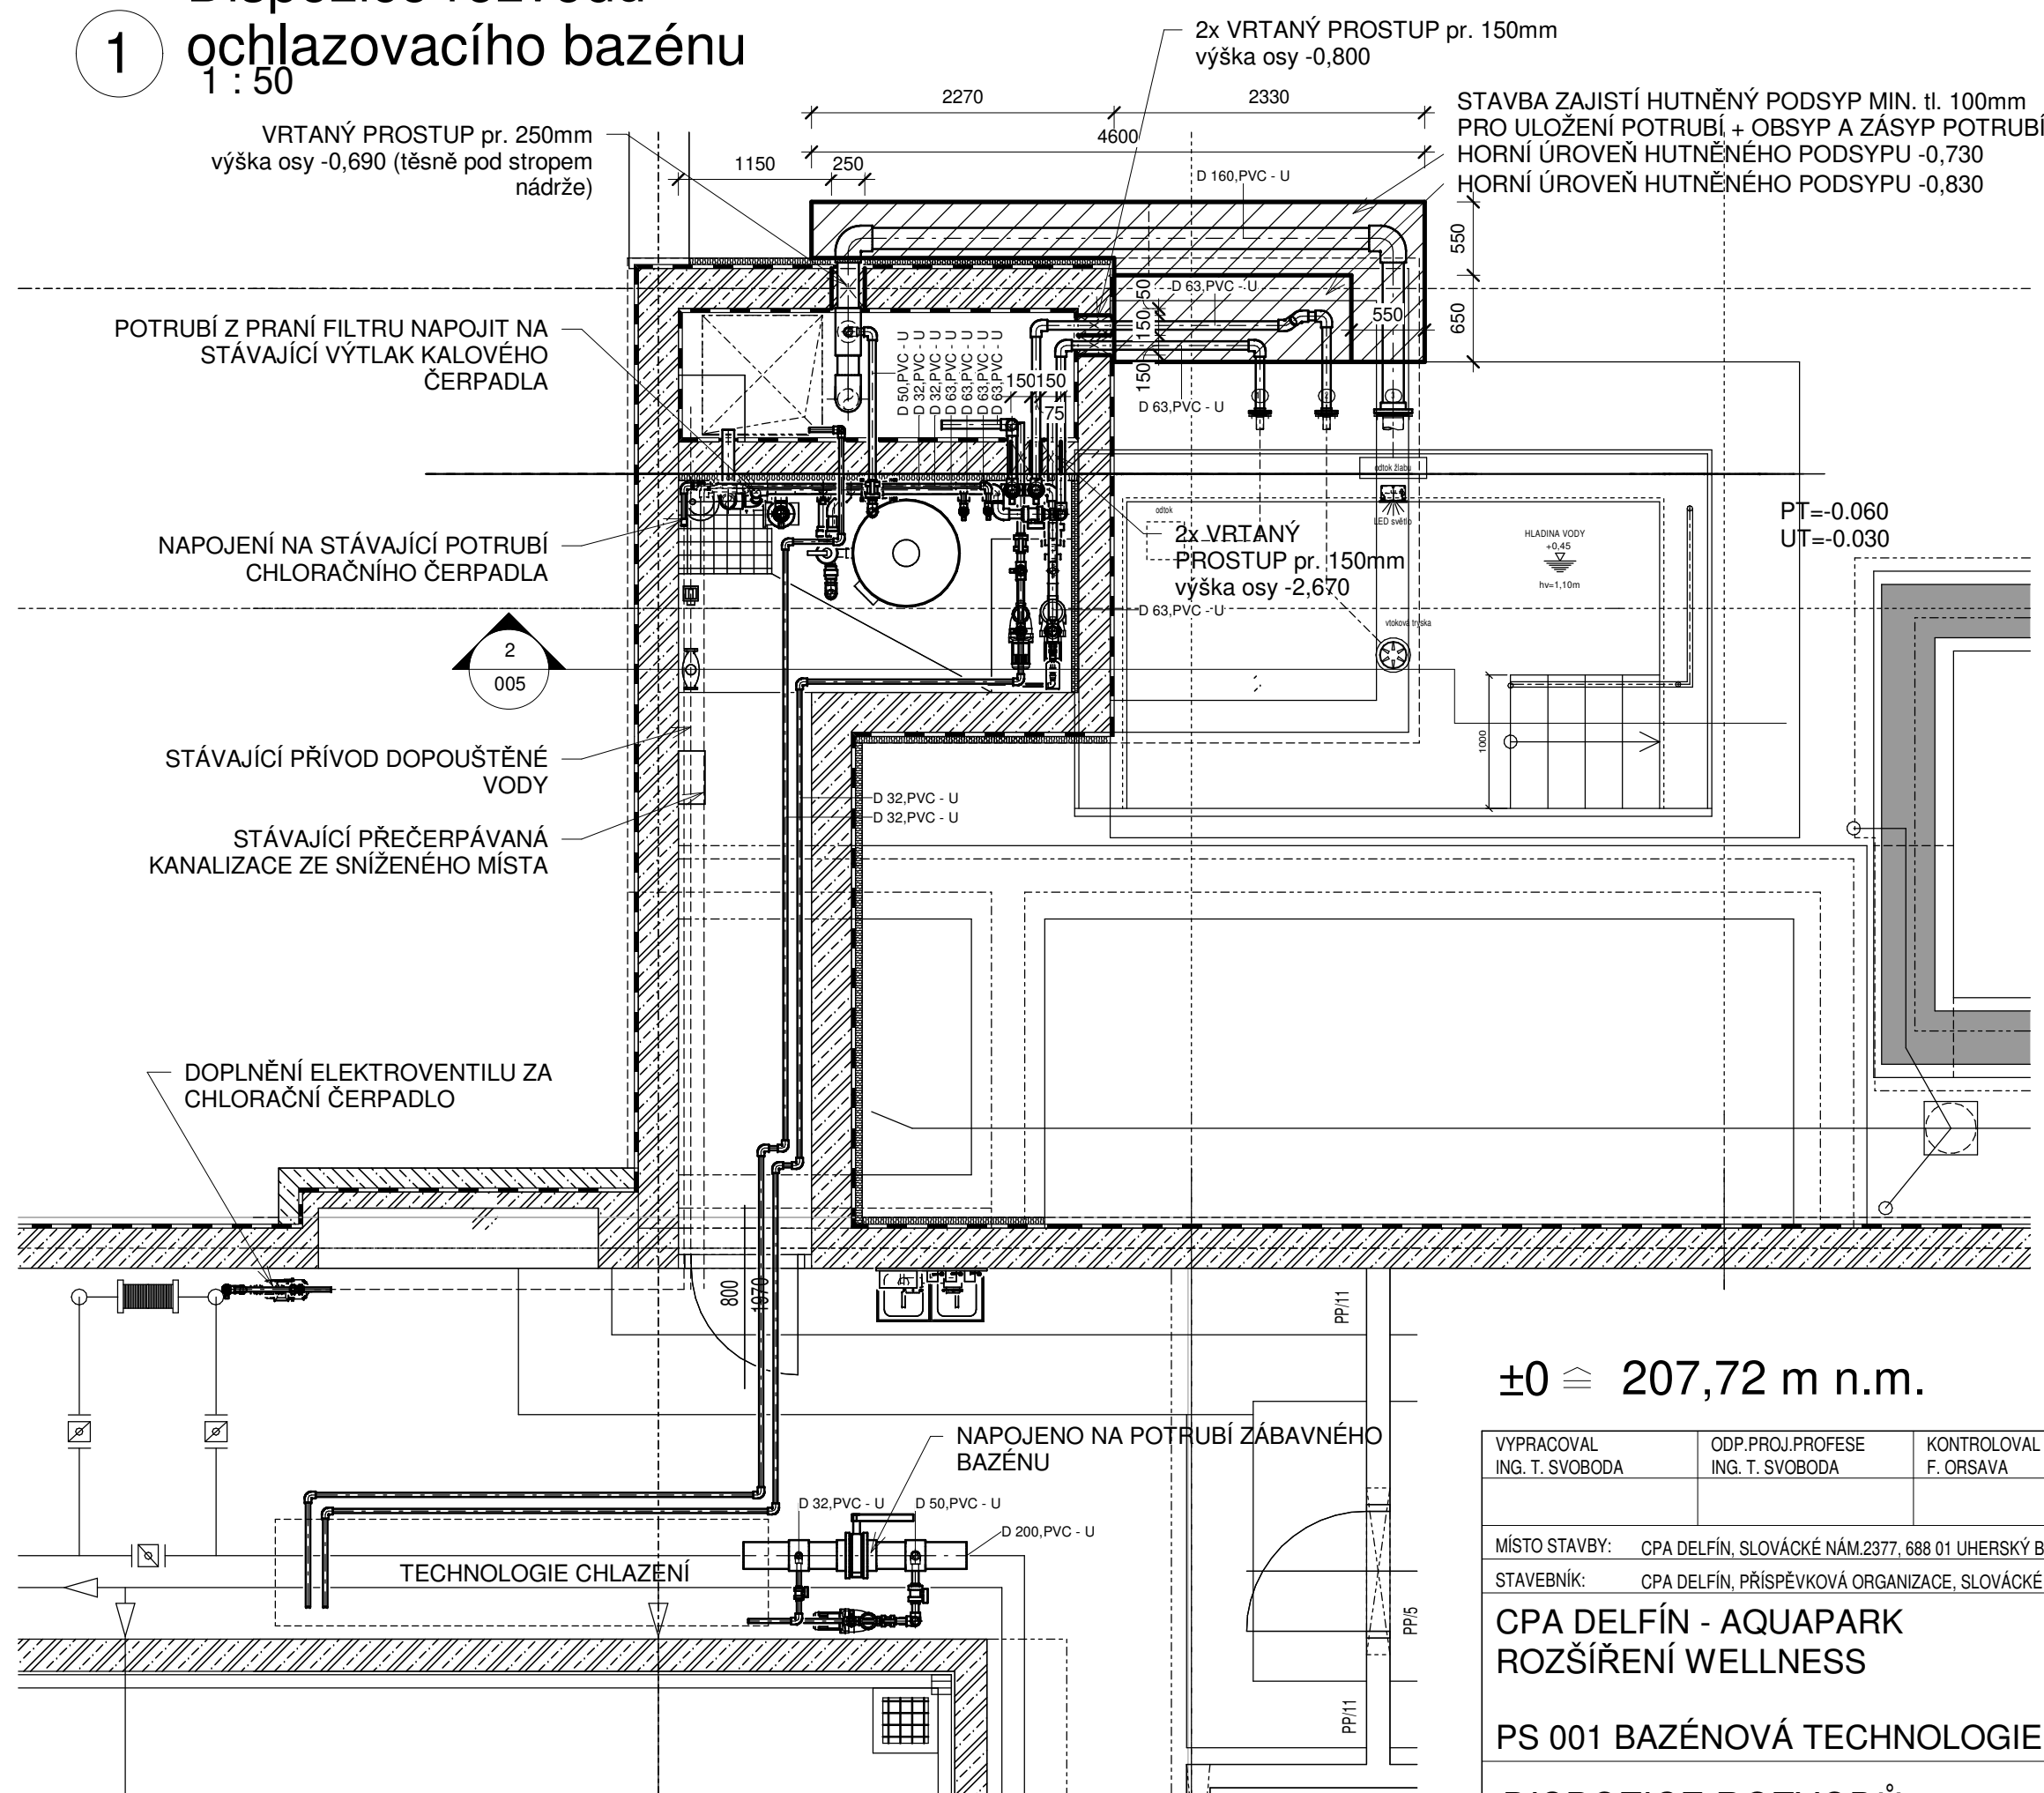

Dispozice rozvodů ochlazovacího bazénu

1 : 50


$$\pm 0 \cong 207,72 \text{ m n.m.}$$

VYPRACOVANAL ING. T. SVOBODA	ODP.PROJ.PROFESE ING. T. SVOBODA	KONTROLOVAL F. ORSAVA	HL.INŽ.PROJEKTU ING. P. TUTSCH	<div><div>CENTROPROJEKT GROUP a.s. ŠTEFÁNIKOVA 167 760 01 ZLÍN</div></div>			
MÍSTO STAVBY: CPA DELFÍN, SLOVÁCKÉ NÁM.2377, 688 01 UHERSKÝ BROD							
STAVEBNÍK: CPA DELFÍN, PŘÍSPĚVKOVÁ ORGANIZACE, SLOVÁCKÉ NÁM.2377, 688 01 UHERSKÝ BROD							
CPA DELFÍN - AQUAPARK ROZŠÍŘENÍ WELLNESS				FORMÁT	3x A4		
PS 001 BAZÉNOVÁ TECHNOLOGIE				DATUM	10/2024		
				STUPĚŇ	DPS		
				MĚŘÍTKO	1:50		
				ZAK.ČÍSLO:	CPA-05-24		
DISPOZICE ROZVODŮ				ARCHIVNÍ KÓD	PROF.	Č.VYKRESU	DOD.
					W	005	