


STÁVAJÍCÍ STRÍŠKU UPRAVIT
(ZKRÁTIT OKAPOVOU HRANU NAD
ATIKU PŘÍSTAVBY)

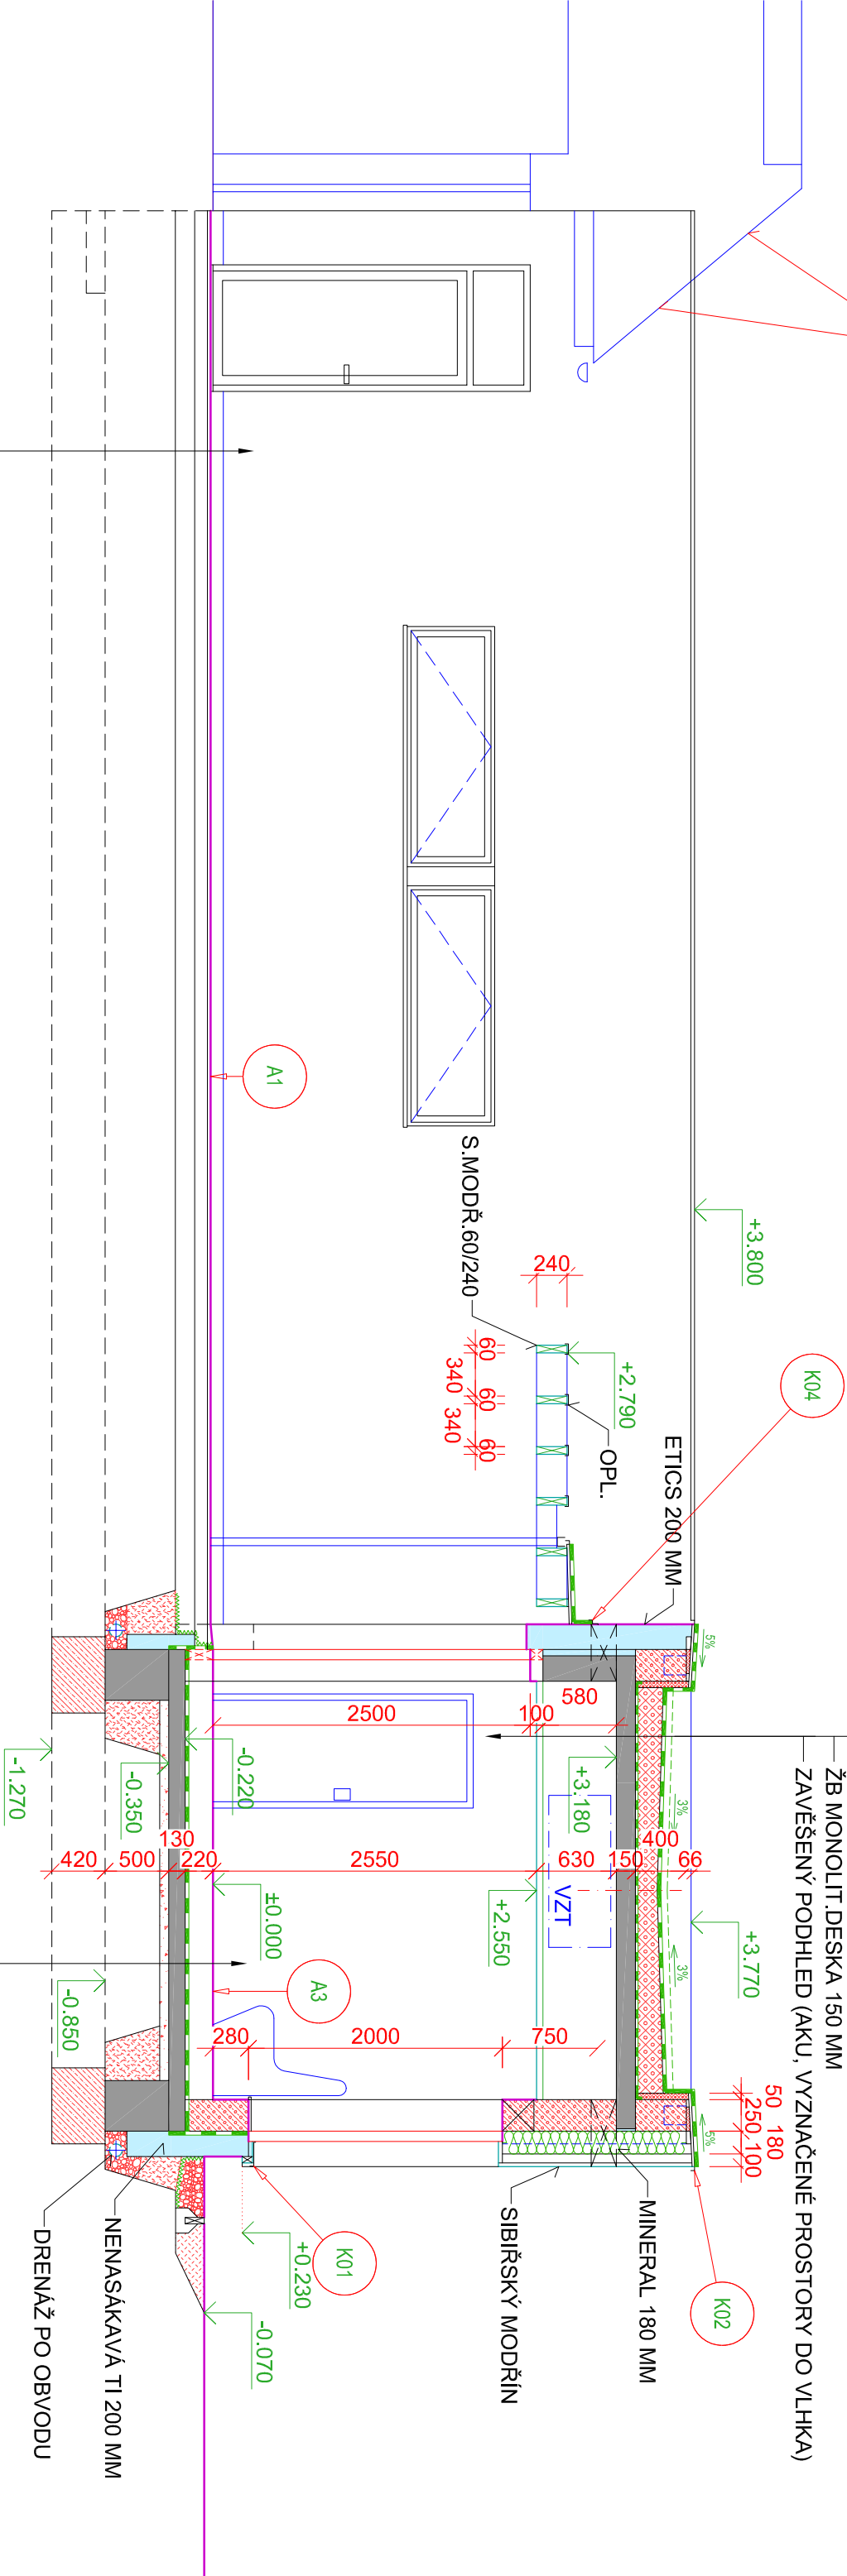

- PRANÉ ŘÍČNÍ KAMENIVO 16/30 TL.60-70 MM
- OCHRANNÁ NETKANÁ TEXTILIE TL.4 MM (NAPŘ.FIL.TEX 500)
- HYDROIZOLAČNÍ VRSTVA PVC MIN.1.5 MM
- SEPARAČNÍ VRSTVA NETKANÁ TEXTILIE TL.3 MM (NAPŘ.FIL.TEX 300)
- TEPELNÁ IZOLACE MIN.TL.220 MM EPS 200 S STABIL (SPÁD.VRSTVA 3%)
- PAROTĚSNÍCÍ VRSTVA TL.4 MM (SBS MODIF.ASF.PÁS S AL.VLOŽKOU, Np)
- ŽB MONOLIT.DESKA 150 MM
- ZAVĚŠENÝ PODHLED (AKU, VYZNAČENÉ PROSTORY DO VLHKY)


SKLADBA PODLAHY 220 MM VČETNĚ TEPELNÉ IZOLACE A OCHRANNÉ VRSTVY
HYDROIZOLACE 1(2)x ELASTEK 40 SPECIAL MINERAL (PVC 1.5 MM)

- POCHUŽNÁ PLOCHA ATRIA:
- KERAMICKÁ DLAŽBA VENKOVNÍ 20+5 MM
- BETONOVÁ MAZANINA C 25/30 XC2 TL.100 MM, 1x SÍŤ 6.0-100/100
- VE VYZNAČENÝCH MÍSTECH TOPNÉ KABELY + PODKLAD XPS 250 TL.50 MM
- HUTNĚNÝ Š-P PODSYP 150-200 MM
- ROSTLÝ TERÉN NEBO HUTNĚNÝ RECYKLÁT

- BETONOVÁ MAZANINA C 25/30 TL.130 MM, 1x SÍŤ 6.0-100/100
- HUTNĚNÝ Š-P FINÁLNÍ PODSYP 50-100 MM
- ROSTLÝ TERÉN NEBO HUTNĚNÝ RECYKLÁT

LEGENDA HMOT

	ZDIVO S VYSOKOU PEVNOSTÍ VPC	BETON PROSTÝ NEBO SLABĚ VYZTUŽENÝ
	ZDIVO YTONG	ŽELEZOBETON
	IZOLACE TEPELNĚ - FASÁDA MINERÁL	RECYKLÁT
	IZOLACE TEPELNĚ - STŘECHA EPS	ŠTĚRKOPÍSEK
	ETICS - EPS/XPS	ŠTĚRK (DRCENĚ KAM.NEBO OBLÁSKY)
	ŠTĚRKOPÍSEK	NÁSYPY TŘÍDĚNOU ZEMINOU

VYPRACOVAL ING.P.TUTSCH		ODP.PROJ.PROFESE ING.P.TUTSCH	HL.INŽ.PROJEKTU ING.P.TUTSCH	ARCHITEKT ING.ARCH.J.ŠEVČÍK
MÍSTO STAVBY: CPA DELFÍN, SLOVÁCKÉ NÁM.2377, 688 01 UHERSKÝ BROD				
INVESTOR: CPA DELFÍN, PŘÍSPĚVKOVÁ ORGANIZACE, SLOVÁCKÉ NÁM.2377, 688 01 UHERSKÝ BROD				
AKCE: DOKUMENTACE PRO PROVÁDĚNÍ STAVBY				
CPA DELFÍN - AQUAPARK ROZŠÍŘENÍ WELLNESS				
SO 01 ROZŠÍŘENÍ WELLNESS				
ARCHITEKTONICKO - STAVEBNÍ ŘEŠENÍ				
VÝKRES: ŘEZ D-D				
AUTORIZOVANÁ PROJEKČNÍ A INŽENYRSKÁ KANCELÁŘ				
<div><div><div>PROST 2000 ZLÍN TR.15AIV 1547, ZLÍN TEL.: 802 716 121 E-mail: tutsch@prost2000.cz</div></div></div>				
FORMÁT		244		
DATUM		10.2024		
STUPEŇ		DPS		
MĚŘÍTKO		1:50		
ZAKÁZKOVÉ ČÍSLO		CPA-05-24		
ARCH.Č.		PROFESE		Č.VÝKRESU
D.1.1				209

