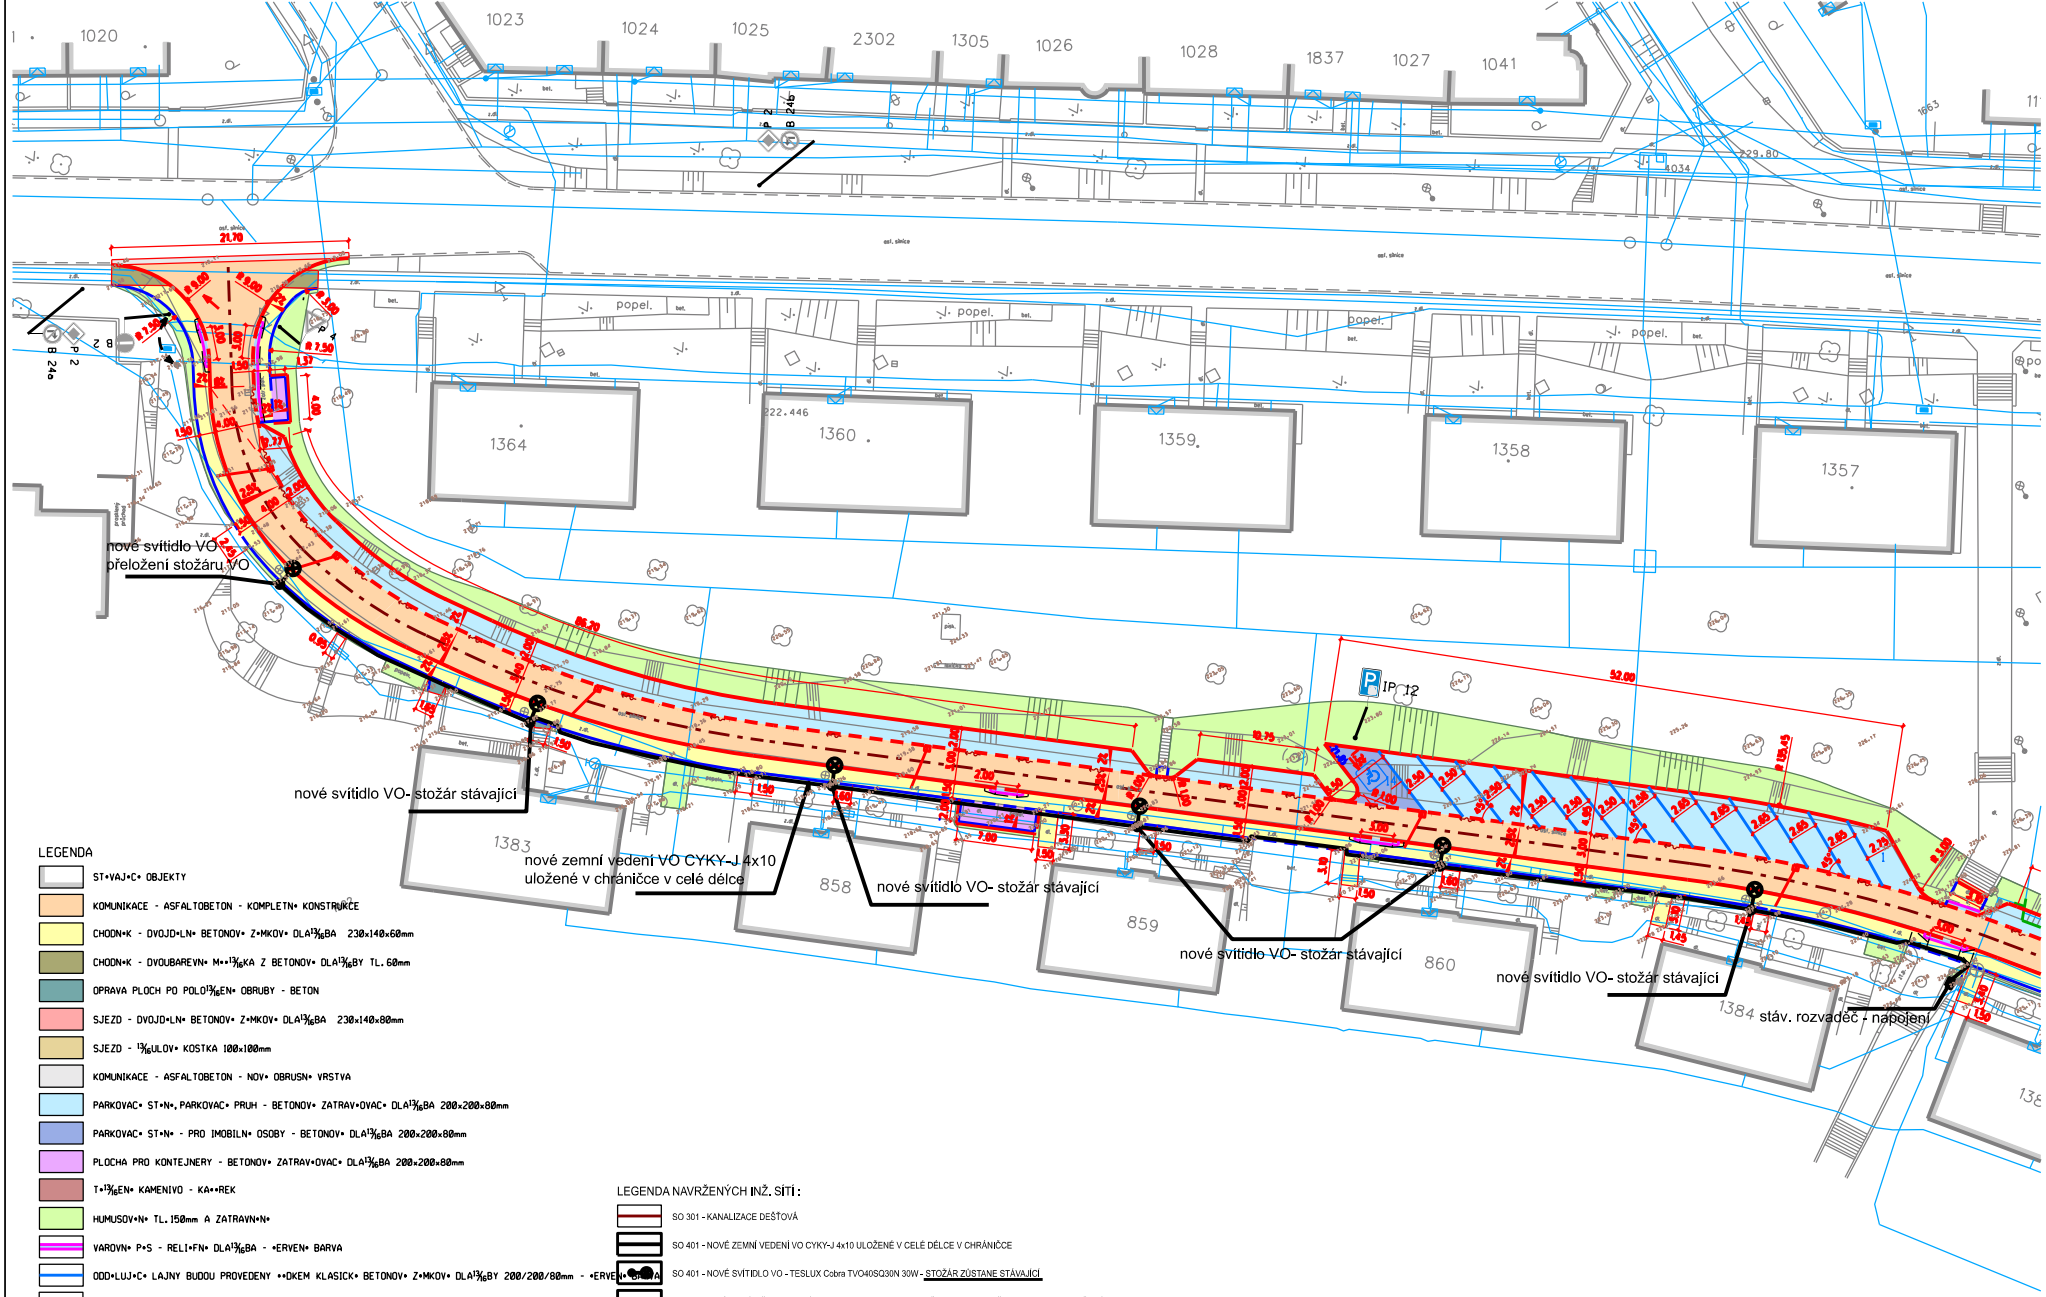

LEGENDA

- ST•VAJ•C• OBJEKTY
- KOMUNIKACE - ASFALTOBETON - KOMPLETN• KONSTRUKCE
- CHODN•K - DVOJD•LN• BETONOV• Z•MKOV• DLA13/16BA 230×140×60mm
- CHODN•K - DVOUBAREVN• M••13/16KA Z BETONOV• DLA13/16BY TL.60mm
- OPRAVA PLOCH PO POLO13/16EN• OBRUBY - BETON
- SJEZD - DVOJD•LN• BETONOV• Z•MKOV• DLA13/16BA 230×140×80mm
- SJEZD - 13/16ULOV• KOSTKA 100×100mm
- KOMUNIKACE - ASFALTOBETON - NOV• OBRUSN• VRSTVA
- PARKOVAC• ST•N•, PARKOVAC• PRUH - BETONOV• ZATRAV•OVAC• DLA13/16BA 200×200×80mm
- PARKOVAC• ST•N• - PRO IMOBILN• OSOBY - BETONOV• DLA13/16BA 200×200×80mm
- PLOCHA PRO KONTEJNERY - BETONOV• ZATRAV•OVAC• DLA13/16BA 200×200×80mm
- T•13/16EN• KAMENIVO - KA••REK
- HUMUSOV•N• TL.150mm A ZATRAVN•N•
- VAROVN• P•S - RELI•FN• DLA13/16BA - •ERVEN• BARVA
- ODD•LUJ•C• LAJNY BUDOU PROVEDENY ••OKEM KLASICK• BETONOV• Z•MKOV• DLA13/16BY 200/200/80mm - •ERVEN• BARVA
- SILNI•N• OBRUBN•K BO 15/25 (150/250/1000mm) - N•5/16LAP 100mm
- N•JEZDOV• OBRUBN•K BO 15/15 (150/150/1000mm) - N•5/16LAP 20mm
- BETONOV• OBRUBN•K BO 10/25 (100/250/1000mm) - P•EV•5/16EN• 60mm
- BETONOV• OBRUBN•K BO 10/25 (100/250/1000mm) - ZAPU5/16T•N•
- BETONOV• PALIS•DA, OBDELN•KOV• P•DORYS v•21/32k.a - 1200mm, rozm•r - 180×120mm
- ULI•N• VPUST, KANALIZA•N• P••POJKA PVC DN 150
- DRENÁŽ DN 100
- D•EV•N• Z•ST•NA NA KONTEJNERY
- V•5/16KOV• •PRAVA POVRCHOV•CH ZNAK•
- NAVR13/16EN• SVISL• DOPRAVN• ZNA•EN•
- ST•VAJ•C• SVISL• DOPRAVN• ZNA•EN•

LEGENDA NAVRŽENÝCH INŽ. SÍTÍ :

- SO 301 - KANALIZACE DEŠŤOVÁ
- SO 401 - NOVÉ ZEMNÍ VEDENÍ VO CYKY-J 4x10 ULOŽENÉ V CELÉ DÉLCE V CHRÁNIČCE
- SO 401 - NOVÉ SVÍTIDLO VO - TESLUX Cobra TVO40SQ30N 30W - STOŽÁR ZŮSTANE STÁVAJÍCÍ
- D+M OPTICKÁ CHRÁNIČKA OHEBNÁ HDPE 33/40 S 5 MIKROTRUBIČKAMI 10/8 mm VČ. KONCOVEK, ORANŽOVÁ BARVA
- CHRÁNIČKA PVC DN100
- D+M KABELOVÁ KOMORA ROZMĚR 580X580X600mm S KOMPOZITNÍM VÍKEM A15 580X580cm

LEGENDA INŽ. SÍTÍ

- plynovod
- vedení E-ON
- veřejné osvětlení
- vodovod
- kanalizace
- telecom

SPOLUPRACOVAL: ZDENĚK VLADYKA	VYPRACOVAL: ZDENĚK VLADYKA	Zden•k Vladyka Na Hanech 1, 5548, 760 05 - Zl•n I•O - 76532232
STAVBA: REKONSTRUKCE ULICE JANA 5/16VERNÝ, UHERSK• BROD		FORMÁT: 5 A4 / ÚČEL: DUR-DSP-DPS
		DATUM: 05/2017 / ZAK.ČÍSLO: ZV 05-201
OBJEKT: SO 401 - VE•EJN•HO OSV•TLEN•		PROFESE: ELEKTROINSTALACE
OBSAH: SITUACE VE•EJN•HO OSV•TLEN•		MĚŘ.: 1:250 / Č.P.: 03 / Č.PŘÍL.: