


REKONSTRUKCE ULICE JANA ŠVERMY, UHERSKÝ BROD

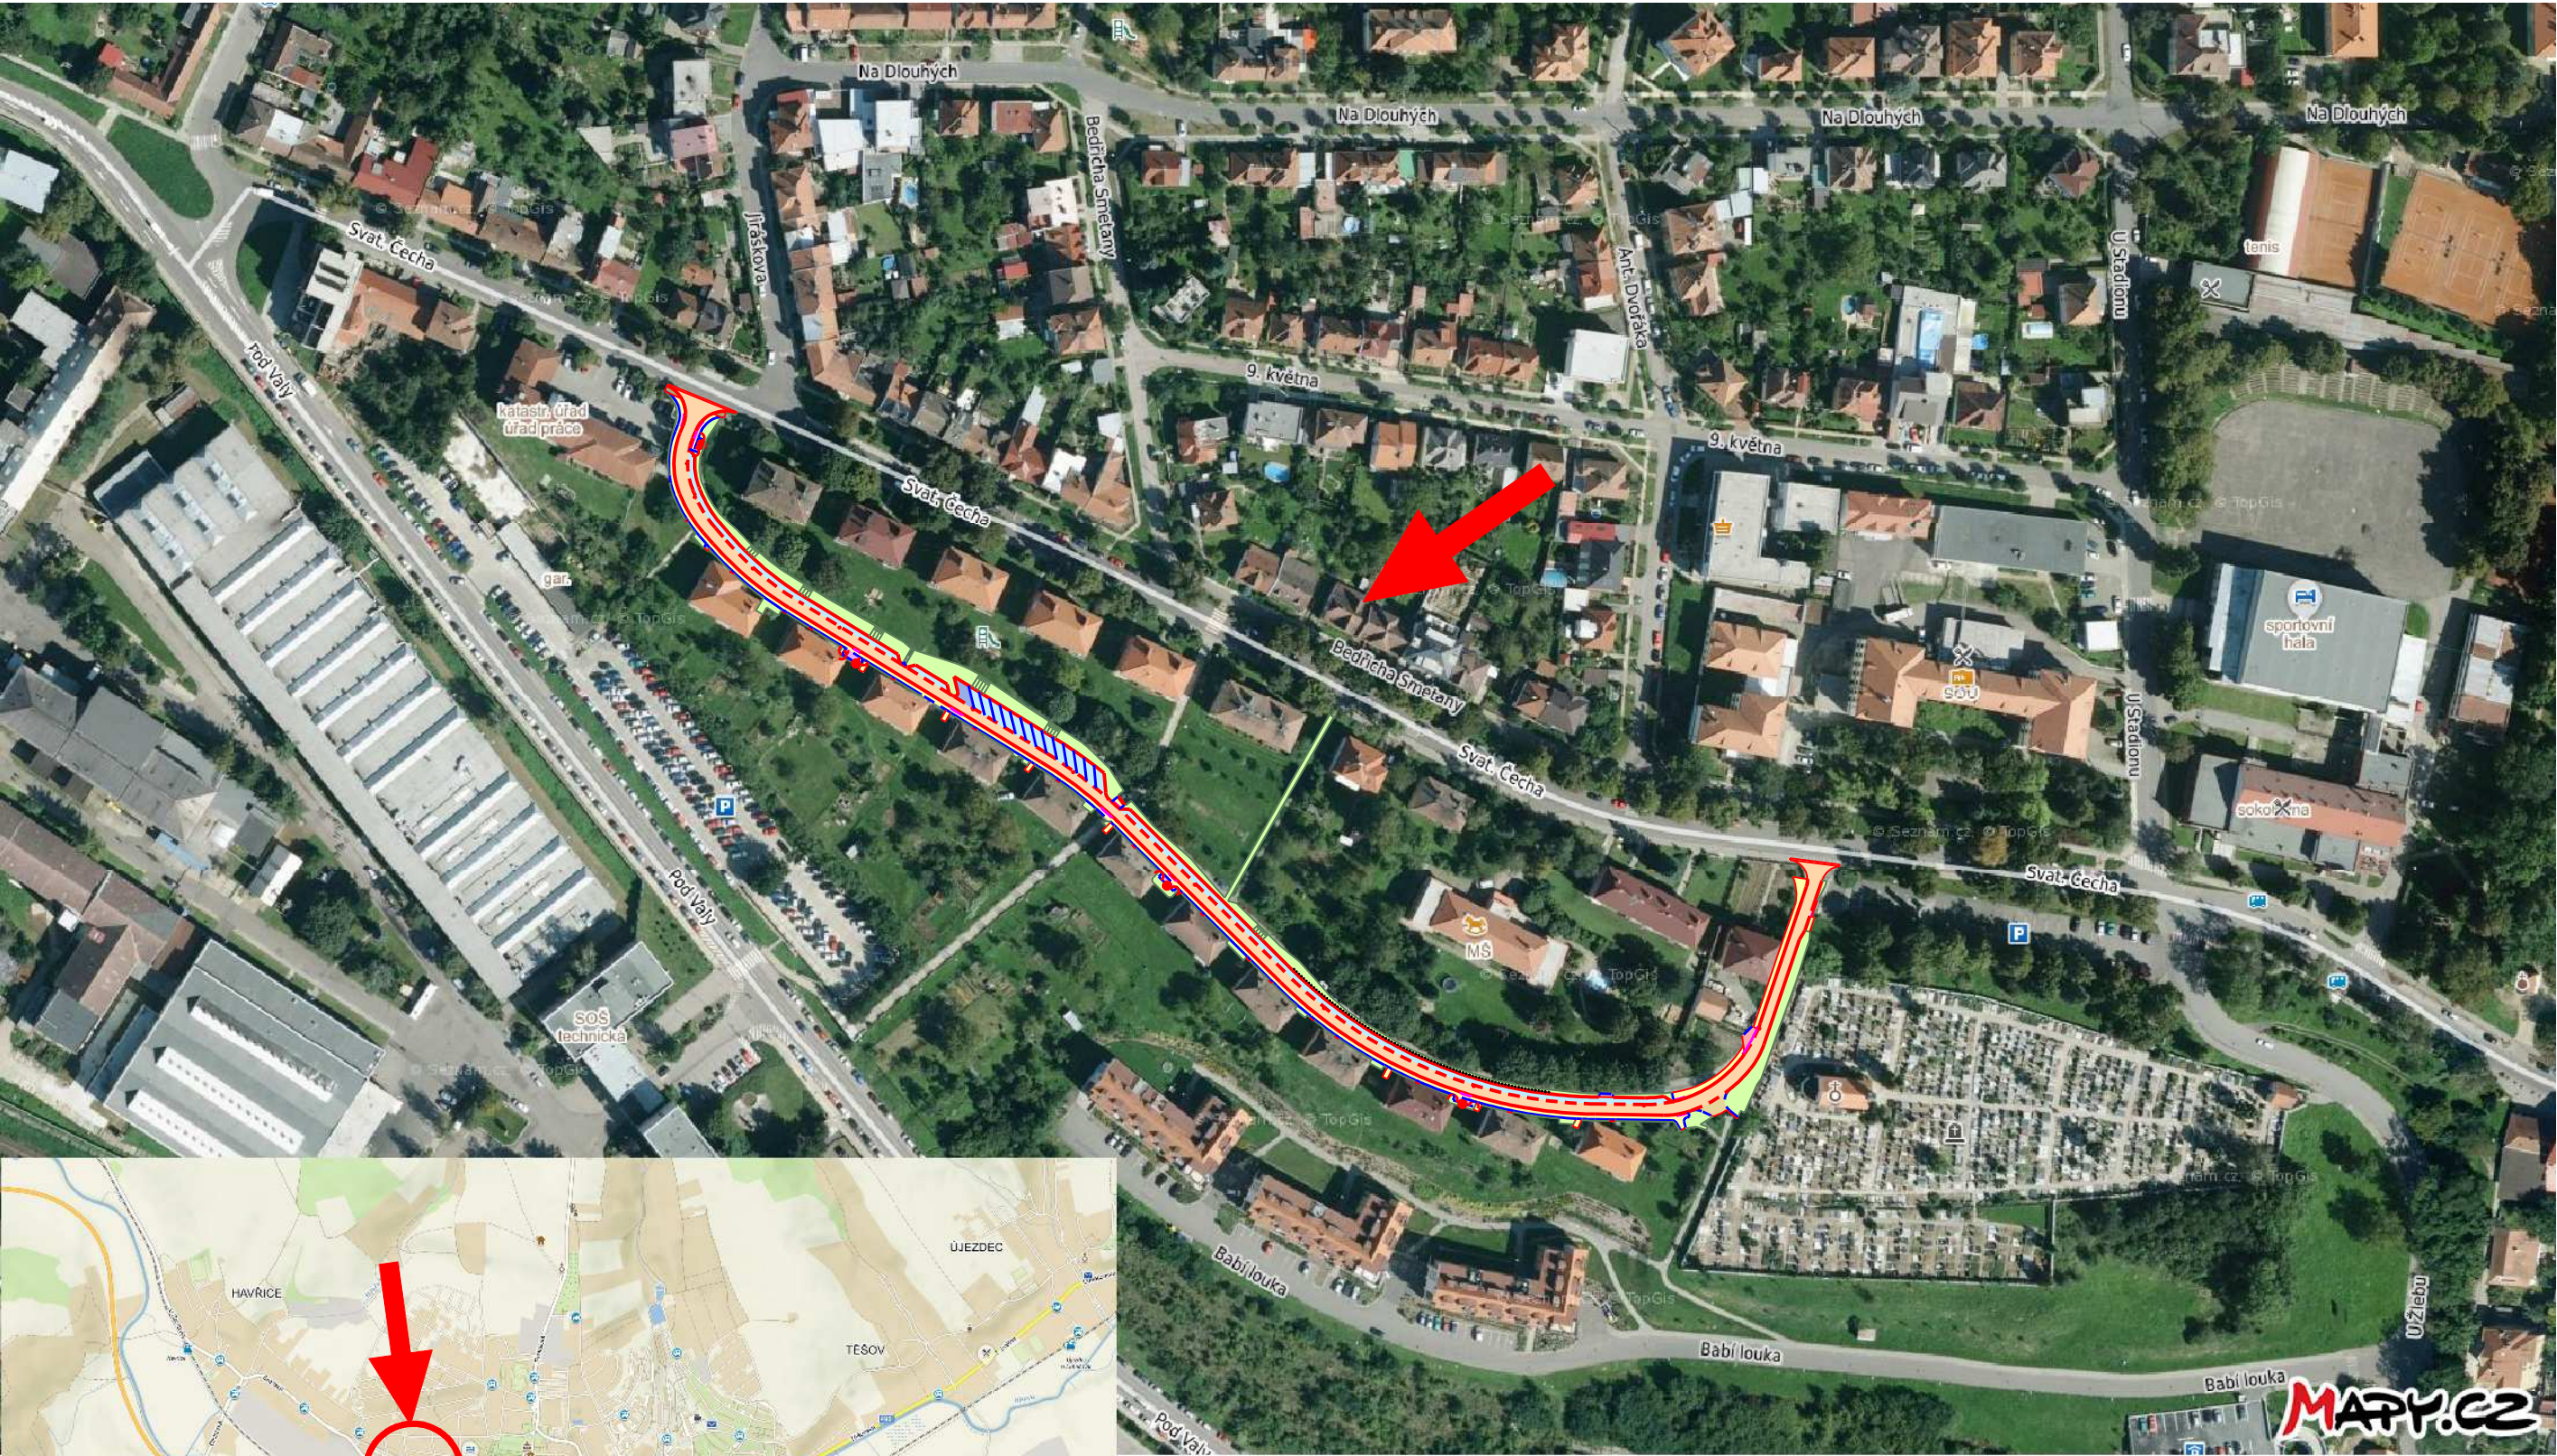

NAVRHOVAL	VYPRACOVAL	Zdeněk Vladyka Na Honech I, 5540, 760 05 - Zlín IČO - 76532232		
ZDENĚK VLADYKA	ZDENĚK VLADYKA			
INVESTOR	Město Uherický Brod, Masarykovo nám. 100, 688 17 Uherický Brod			
STAVBA	REKONSTRUKCE ULICE JANA ŠVERMY, UHERSKÝ BROD			FORMÁT: 2 A4 ÚČEL: DUR+DSP+DPS
OBJEKT				DATUM: 05/2017 ZAK.ČÍSLO: ZV 05-2017
OBSAH	SITUACE ŠIRŠÍCH VZTAHŮ			PROFESE:
		MÉR.:	Č.V.:	Č.REVIZE.
			B.1	