




ŘEZ B

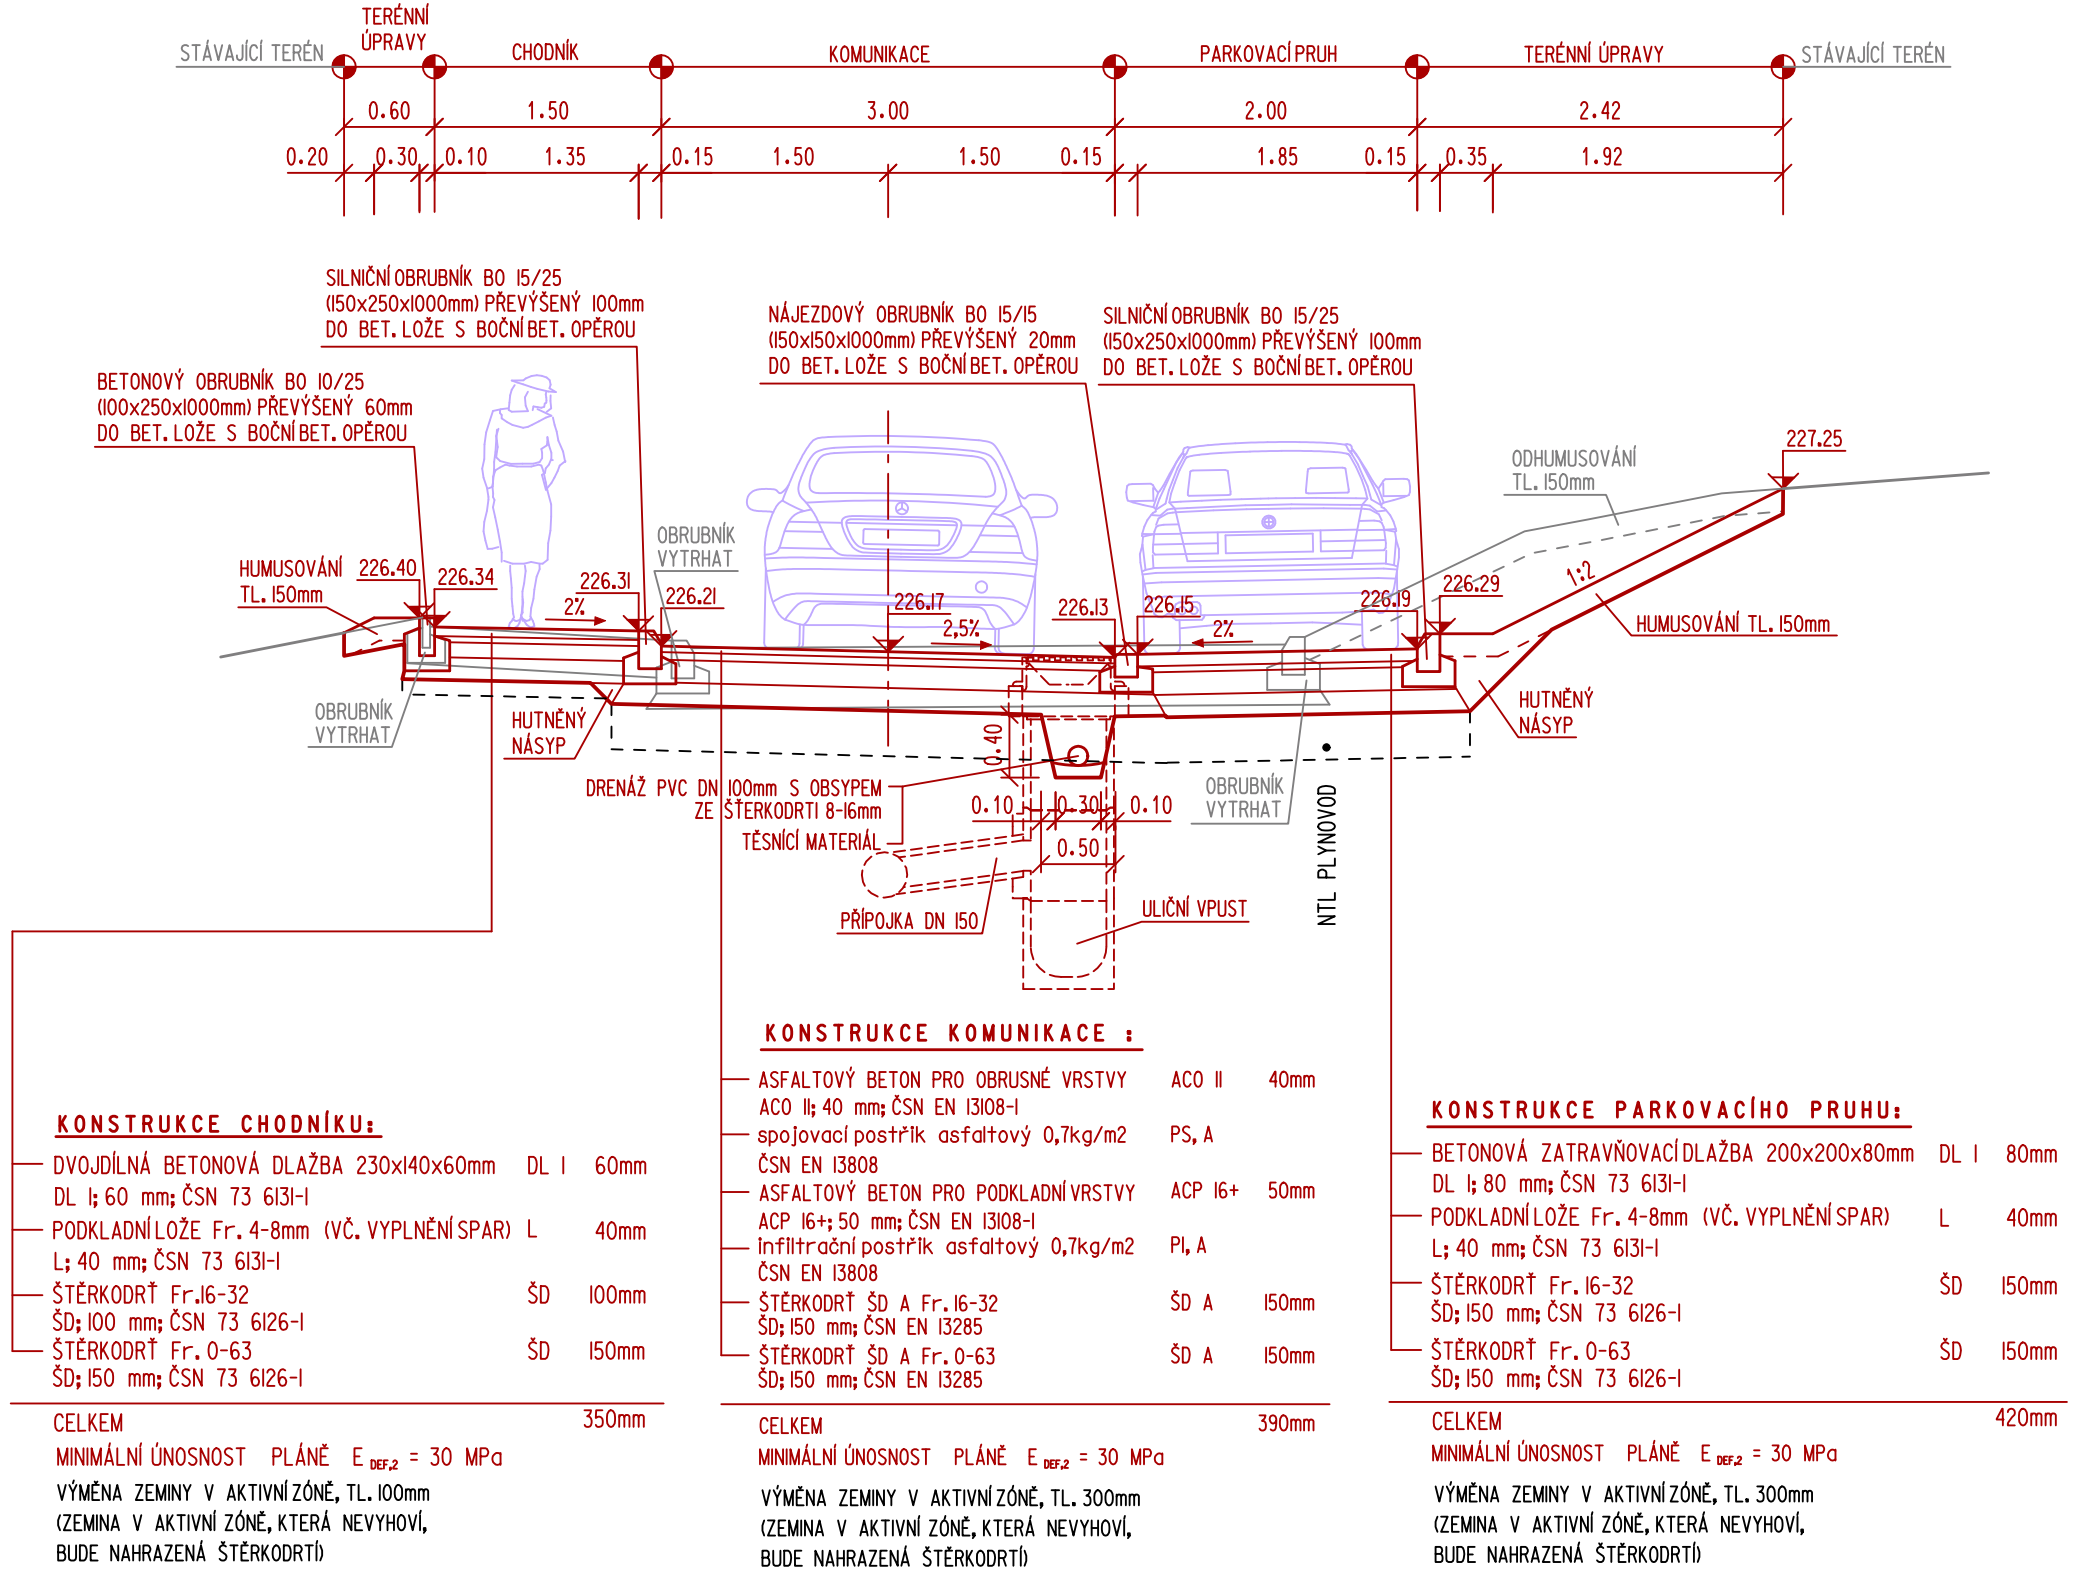


KONTEJNEROVÁ STÁNÍ - DŘEVĚNÁ ZASTĚNA

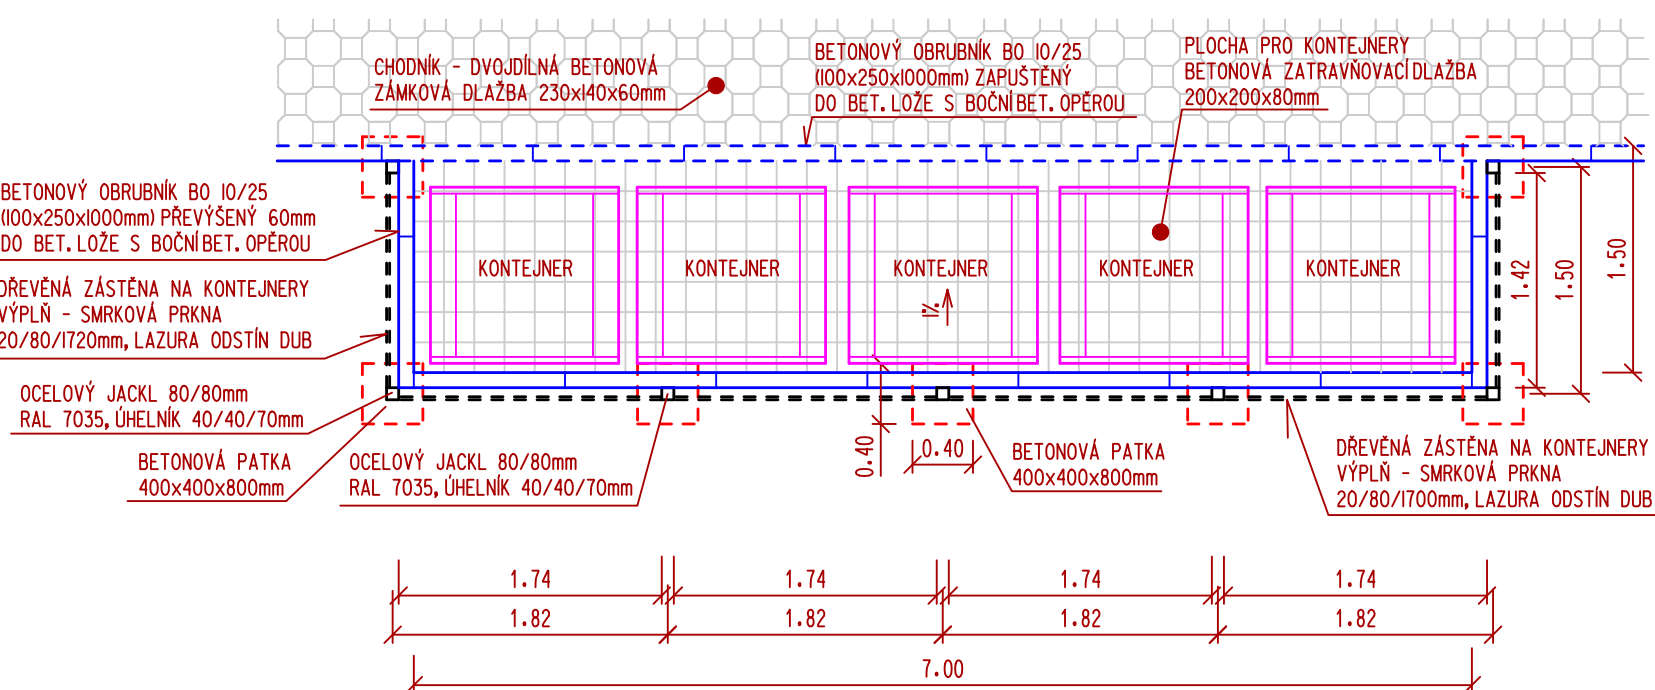

ŘEZ C

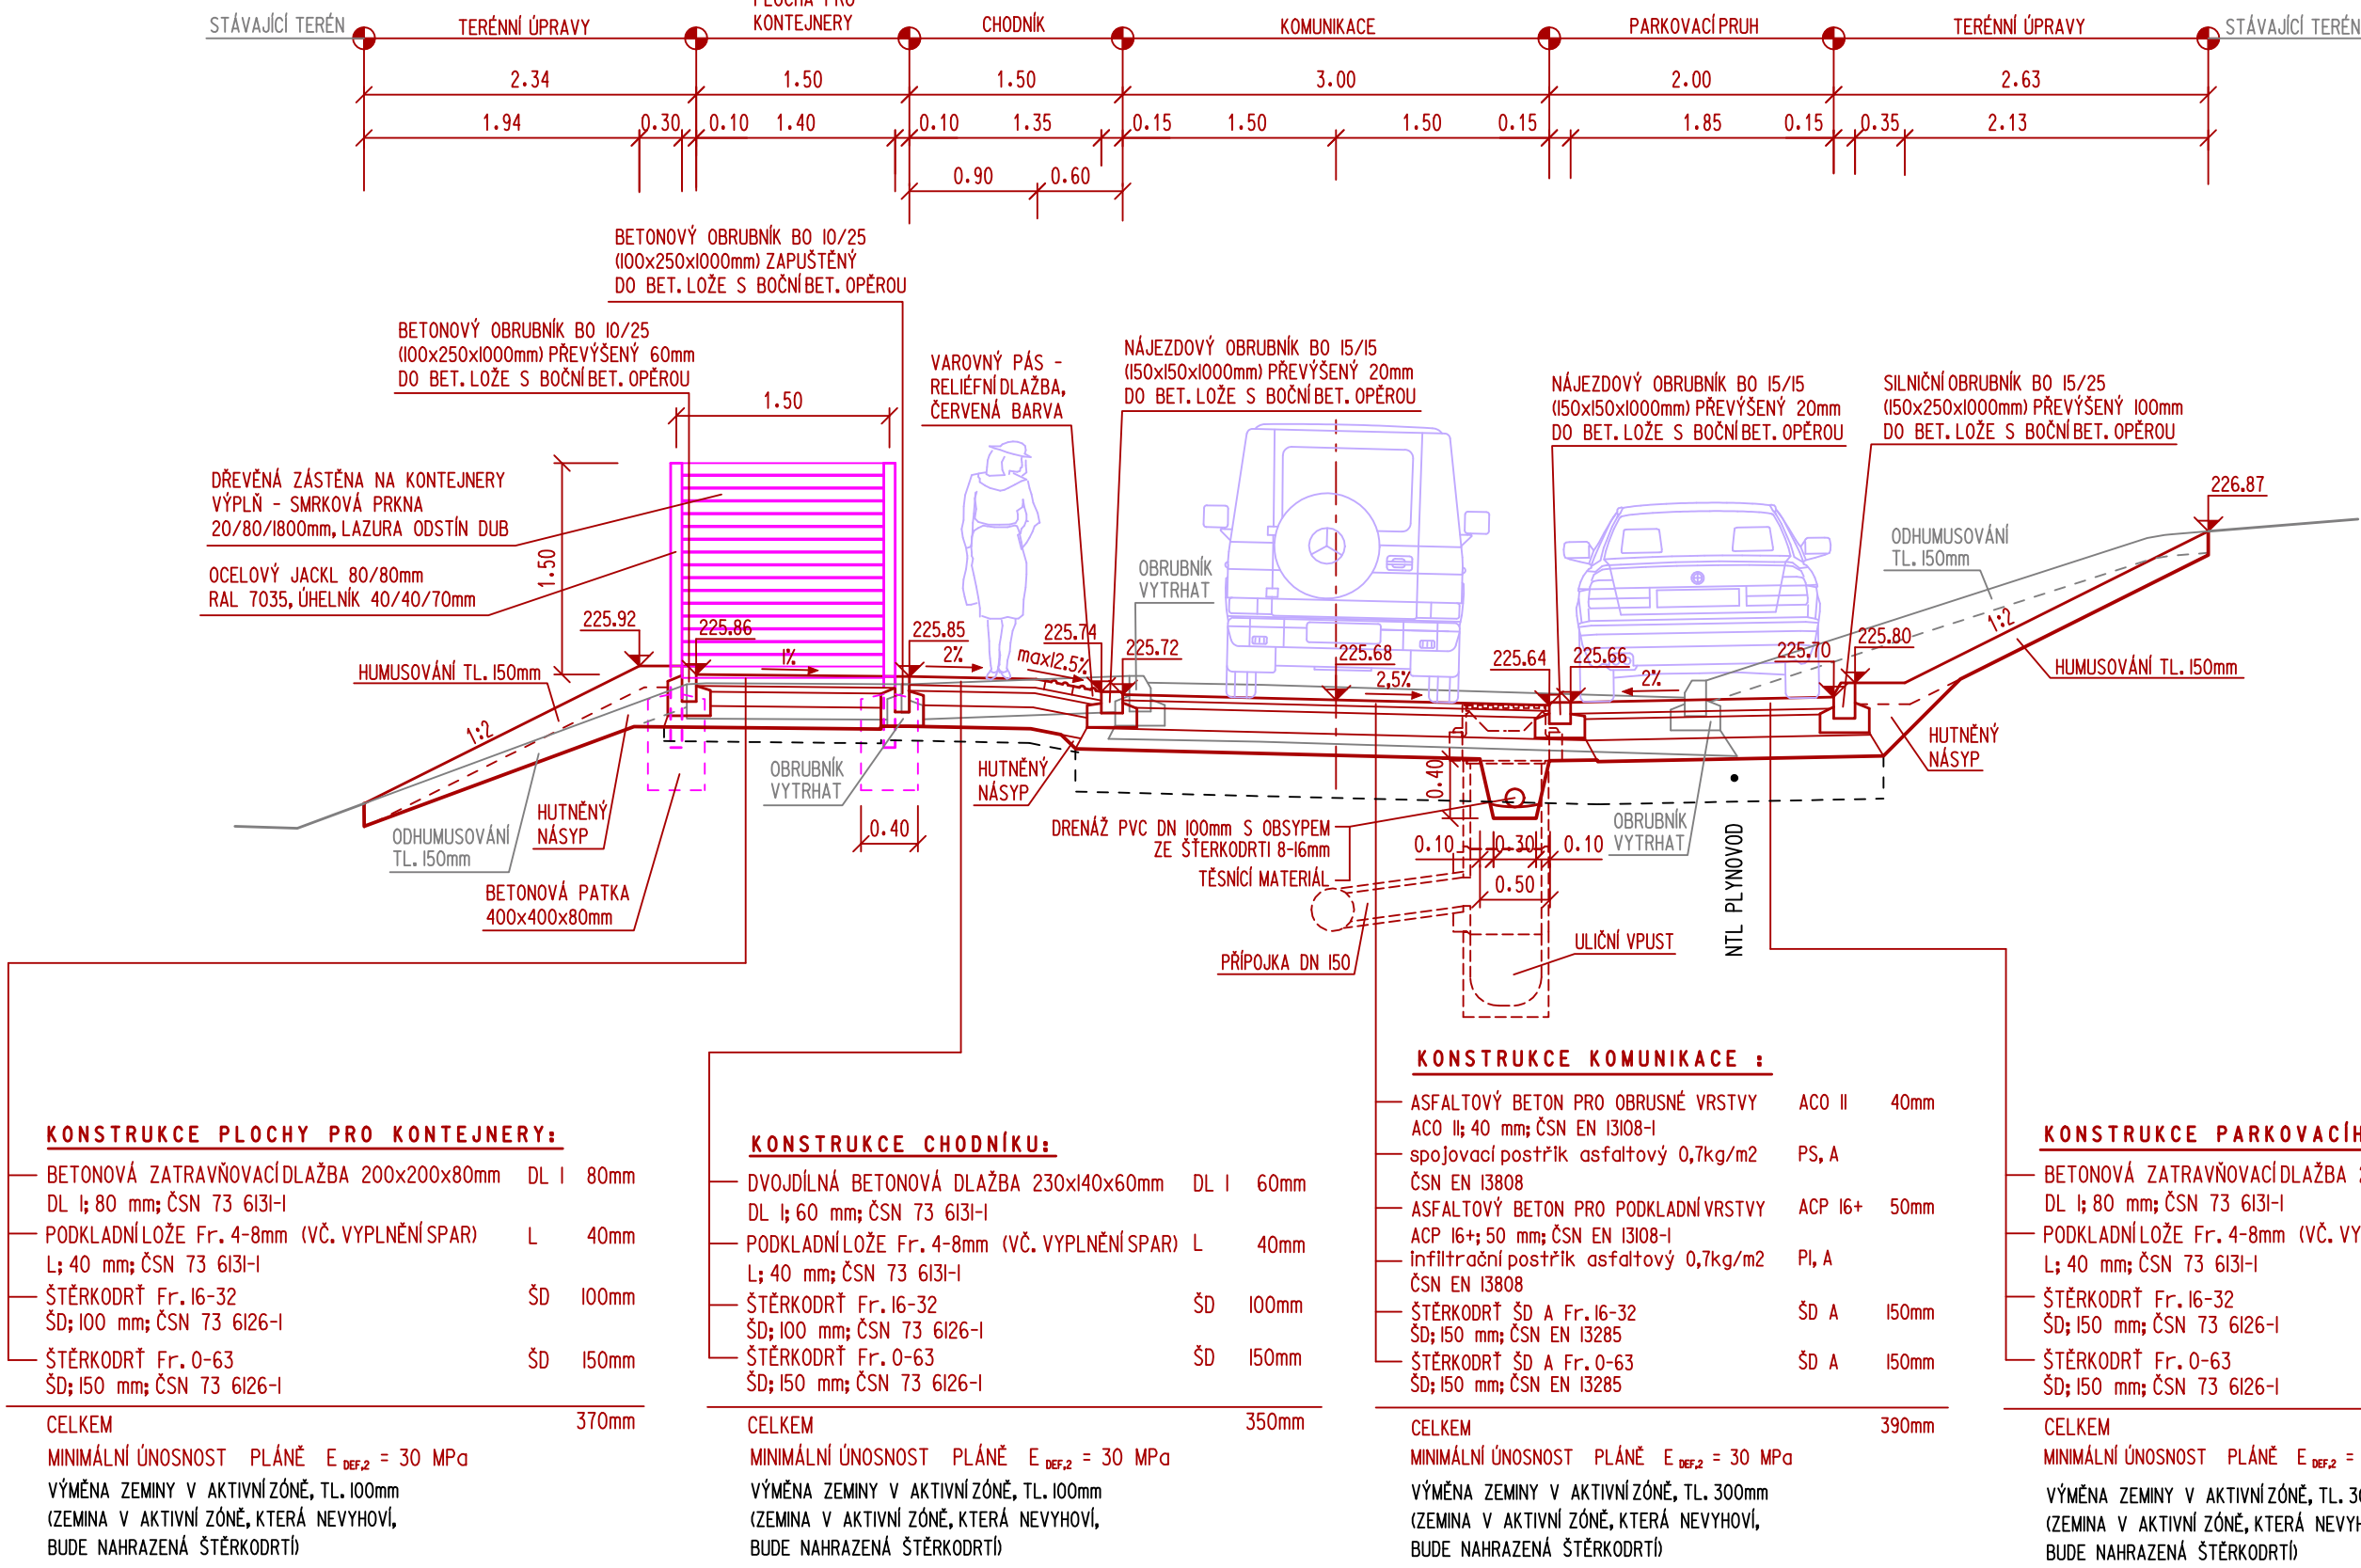

ŘEZ D

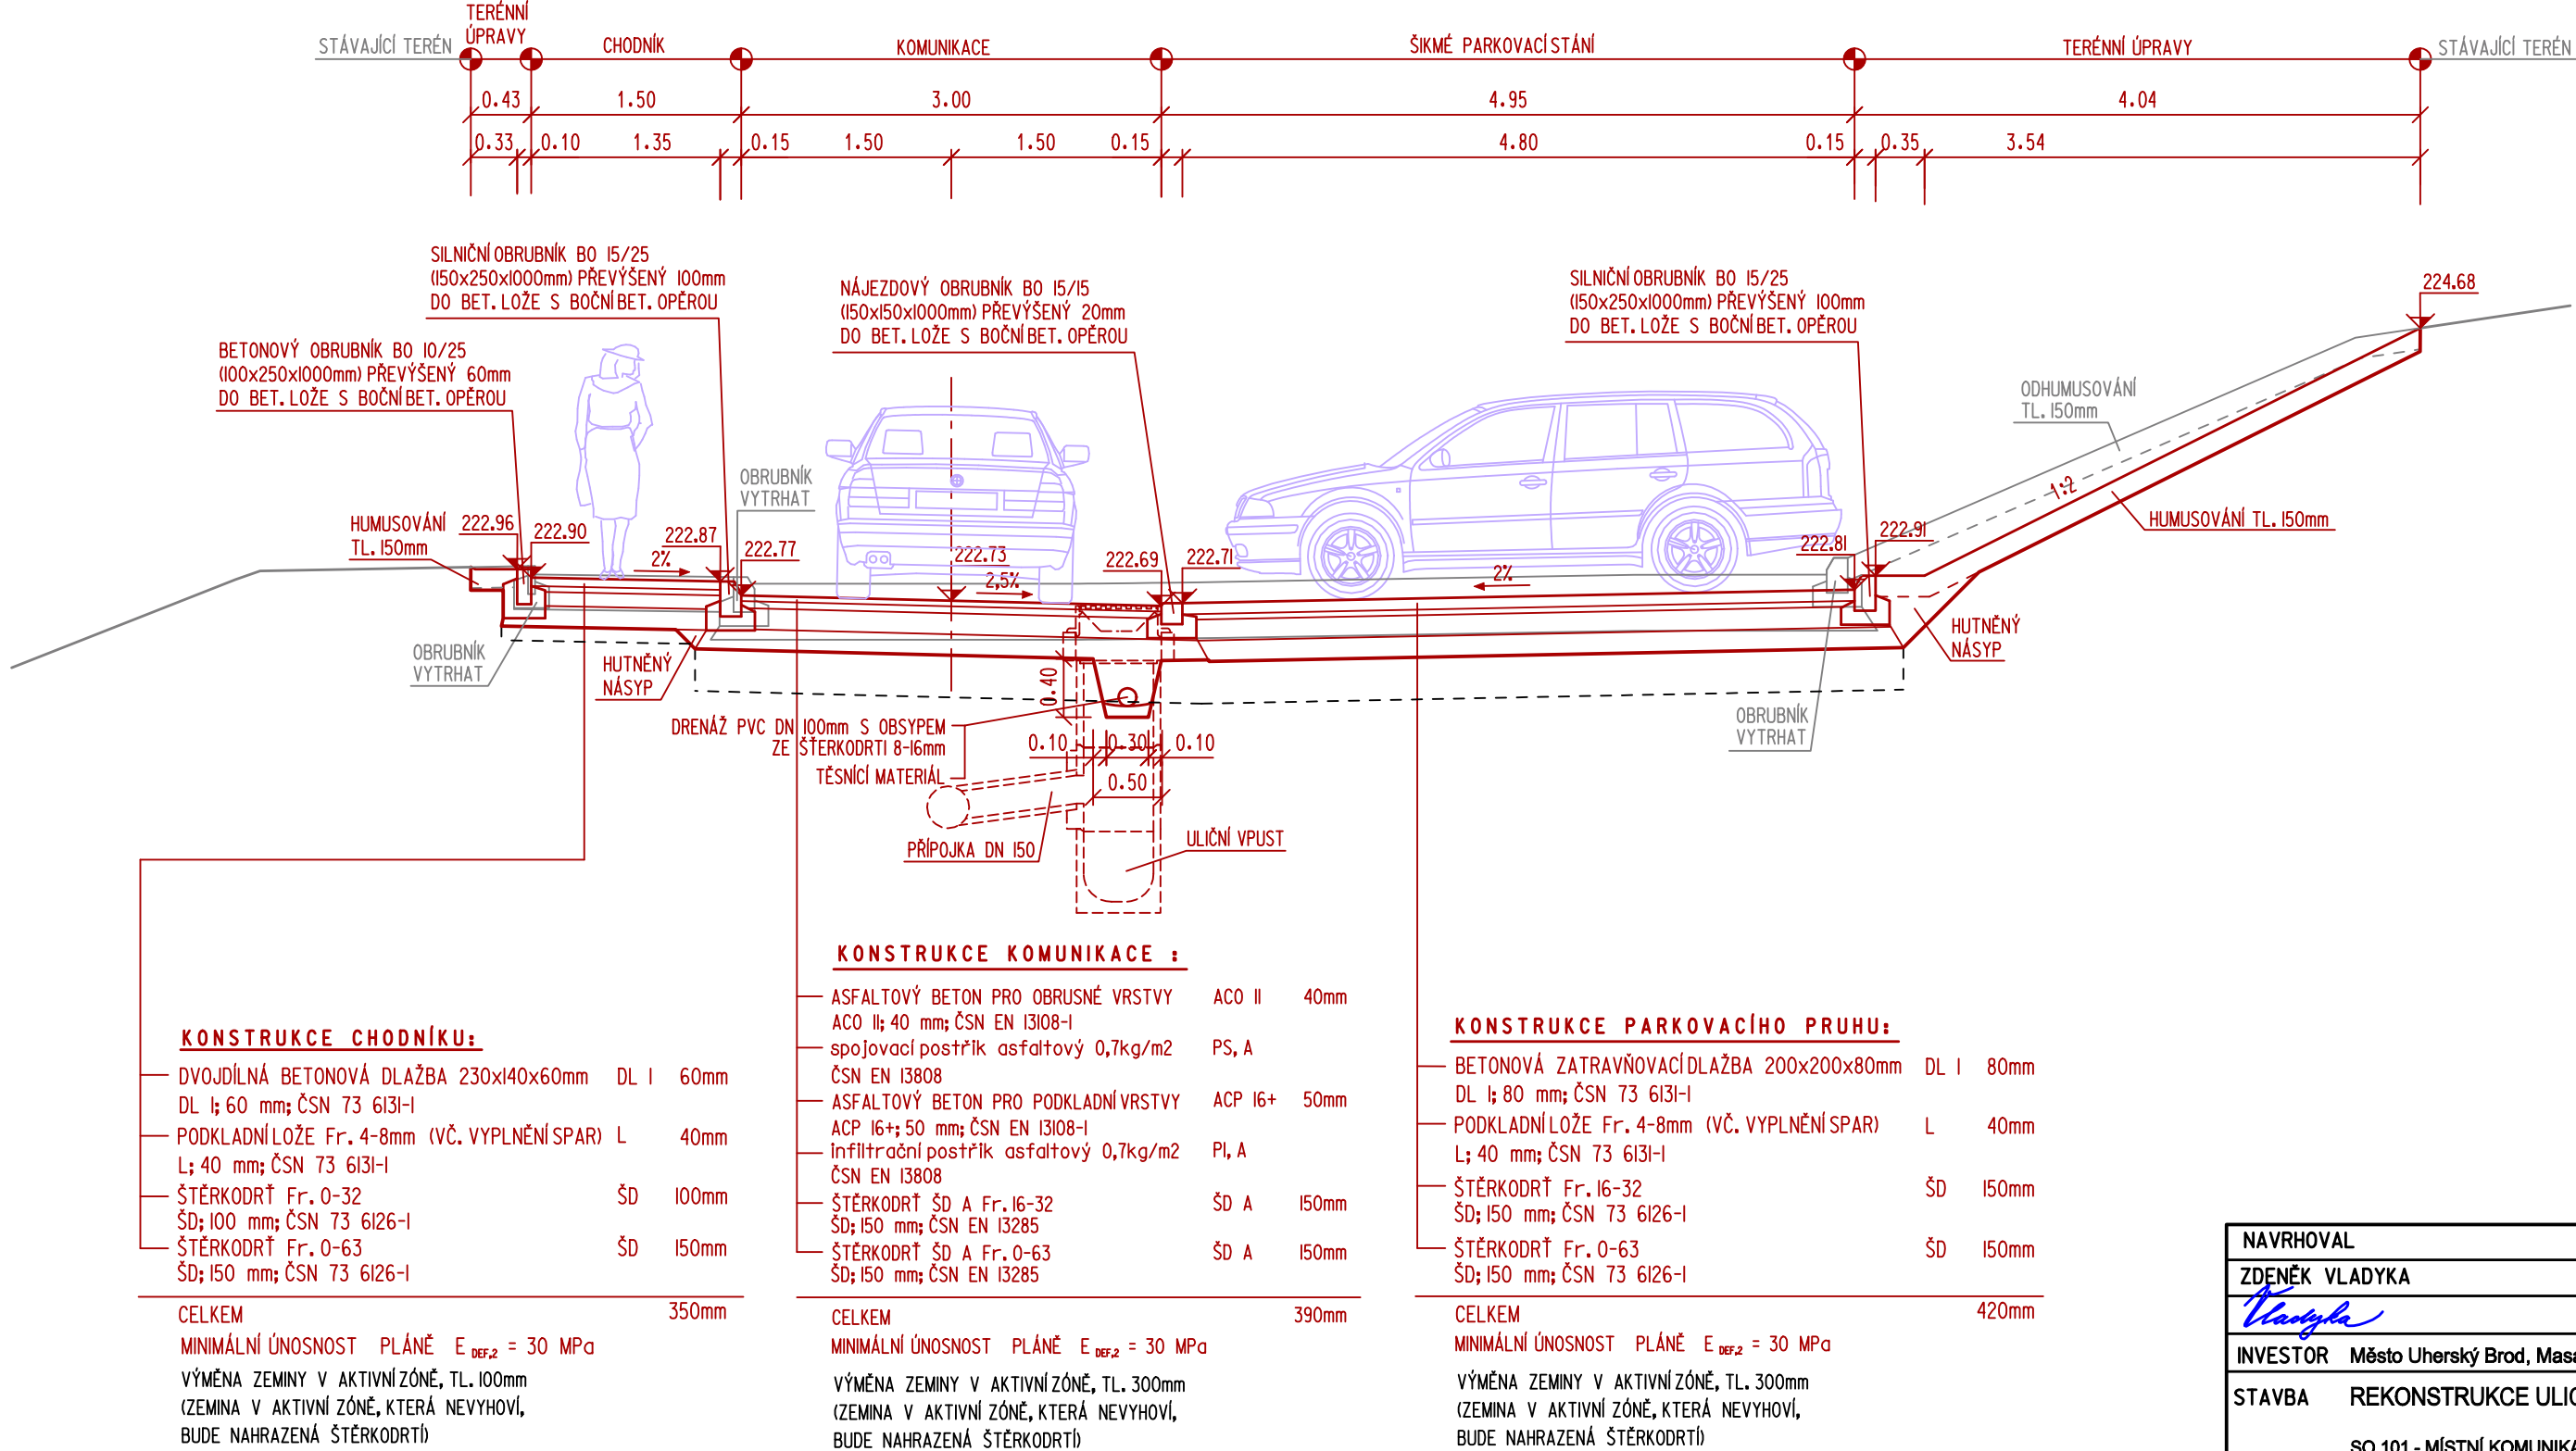

INVESTOR	Město Uherský Brod, Masarykovo nám. 100, 688 17 Uherský Brod	FORMÁT:	IO A4	ÚČEL:	DUR+DSP+DPS
STAVBA	REKONSTRUKCE ULICE JANA ŠVERMY, UHERSKÝ BROD	DATUM:	05/2017	ZAK.ČÍSLO:	ZV 05-2017
OBJEKT	SO 101 - MÍSTNÍ KOMUNIKACE SO 102 - CHODNÍK PRO CHODCE	PROFESE:	IO KOMUNIKACE	MĚR:	1:50
OBSAH	VZOROVÉ ŘEZY, KONTEJNEROVÁ STÁNÍ	Č.V.:	06	Č.REVIZE:	

NAVRHOVAL  
ZDENĚK VLADYKA

VYPRACOVAL  
ZDENĚK VLADYKA

Zdeněk Vladyka  
Na Honech I, 5540, 760 05 - Zlín  
IČO - 76532232