



VÝKRES TVARU MOSTU


PŮDORYS 1:50

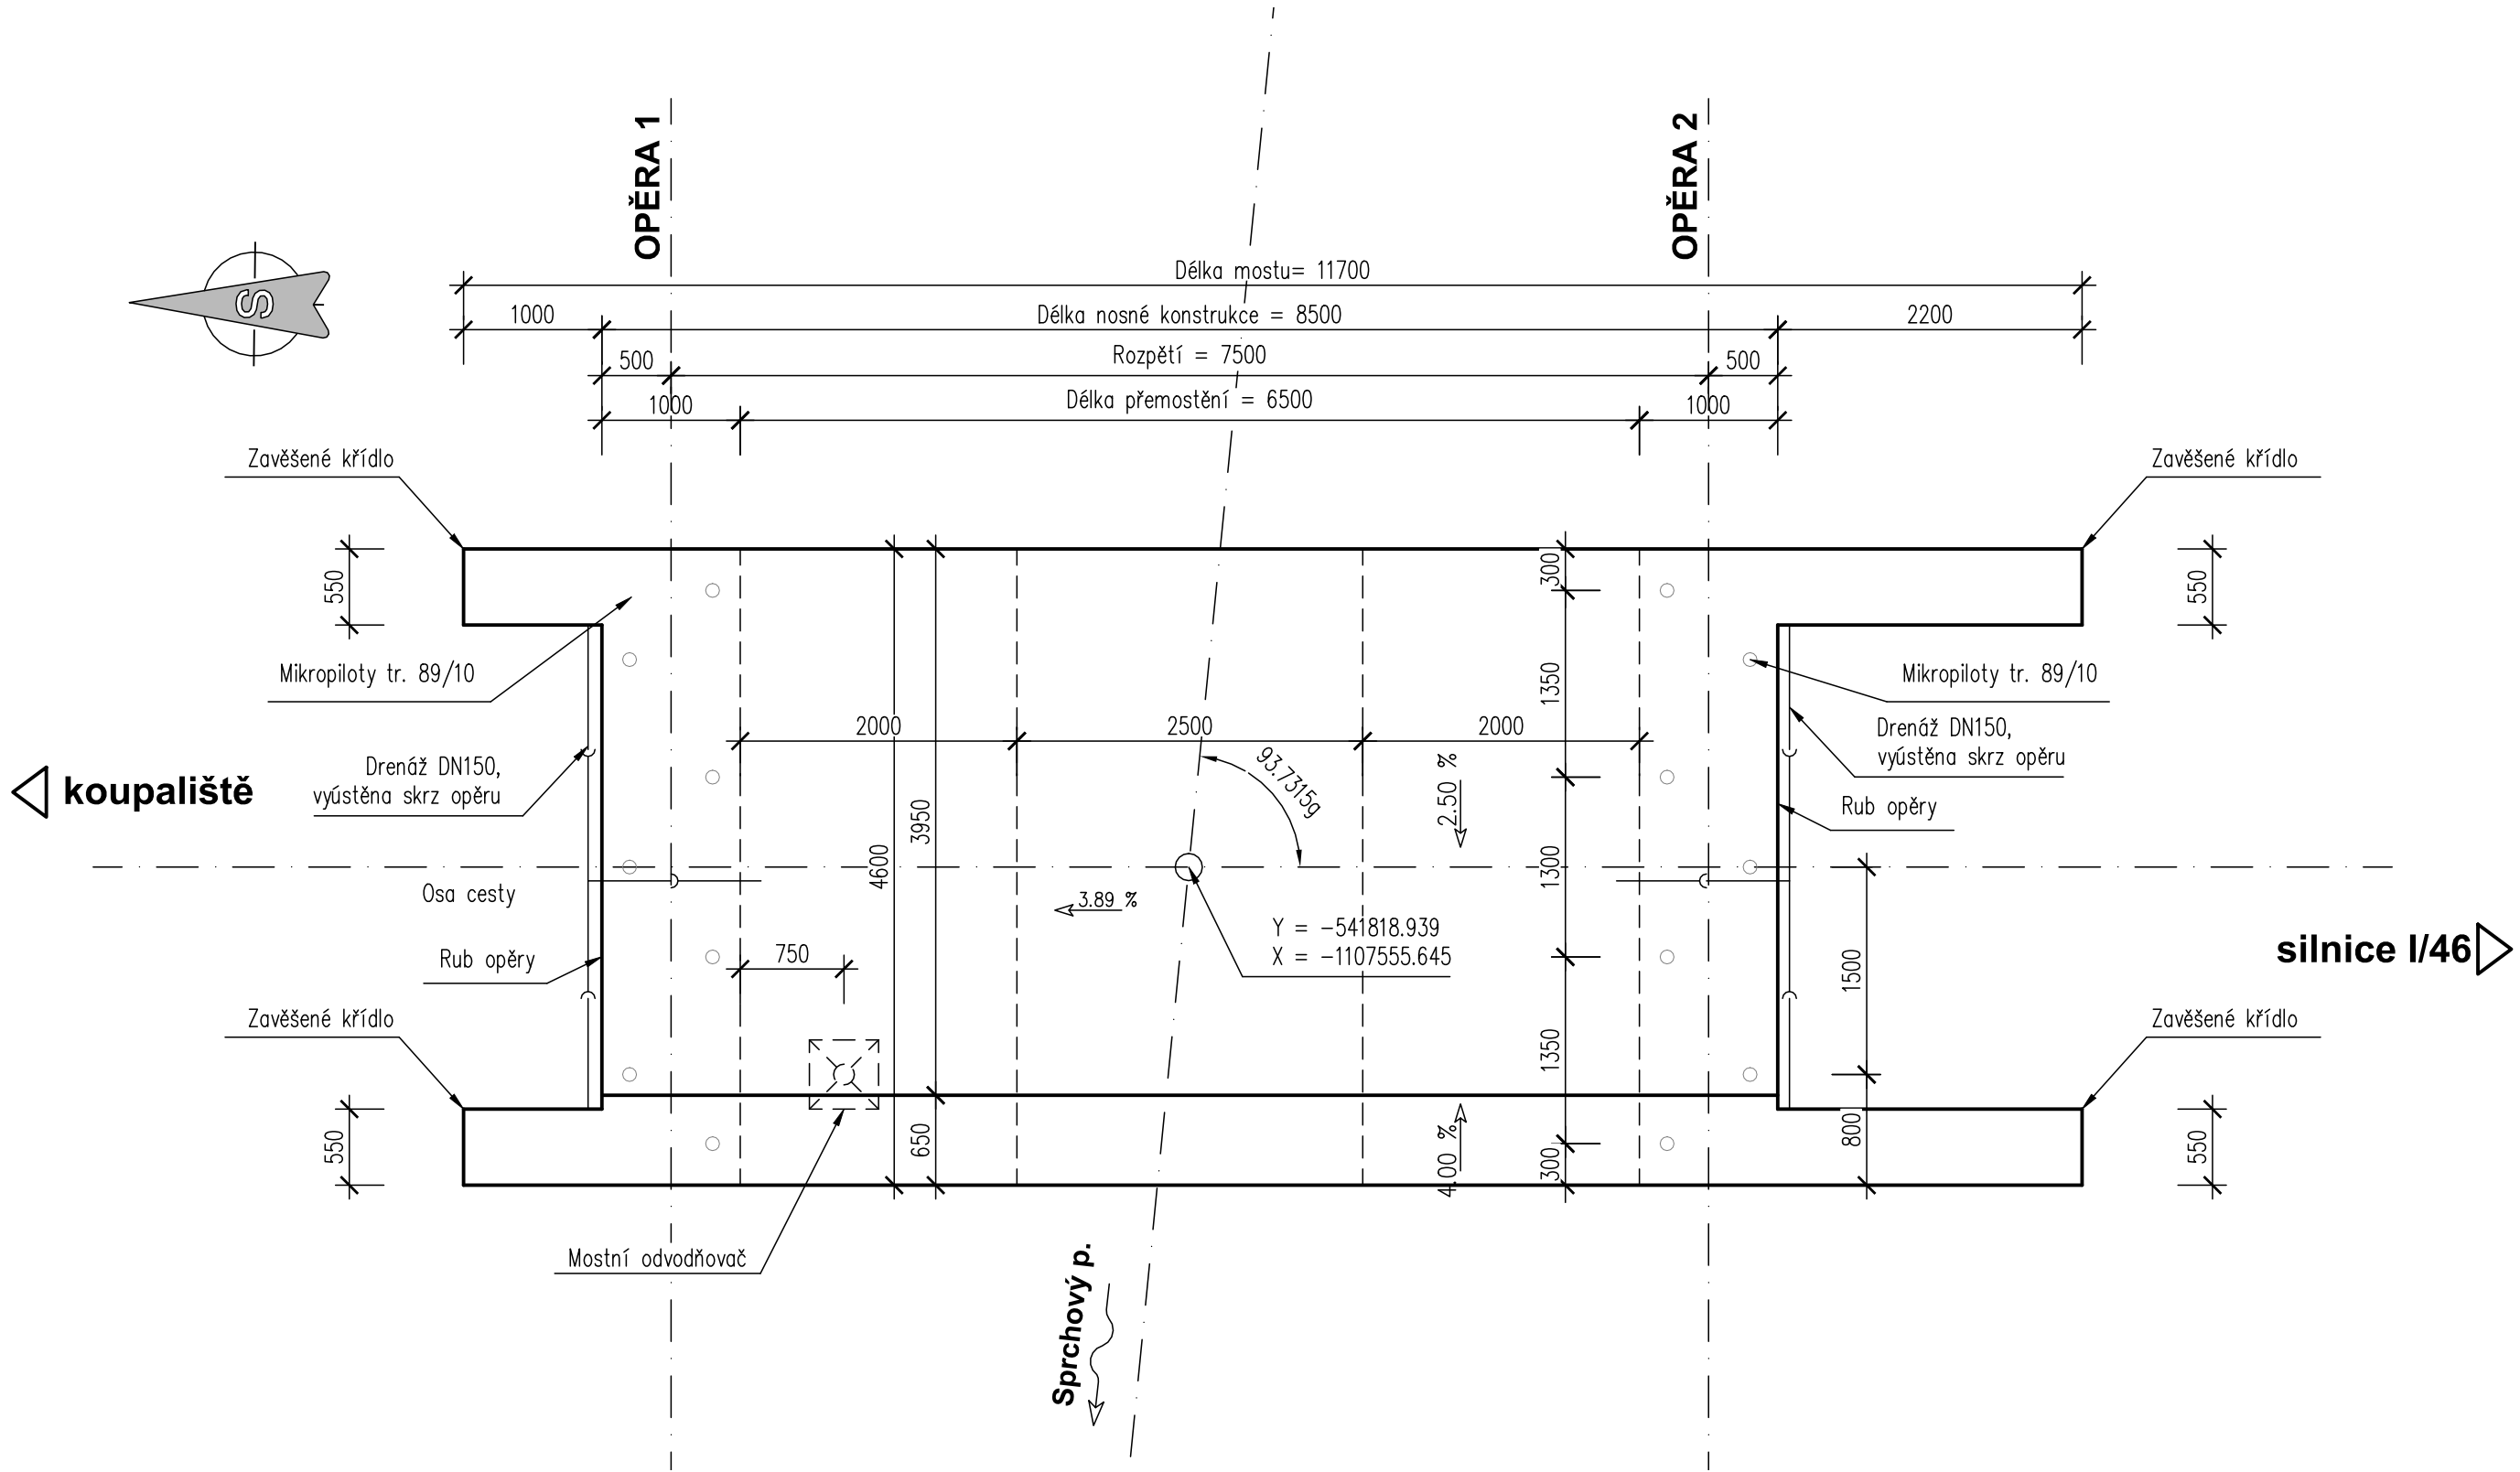

PŮDORYS 1:50

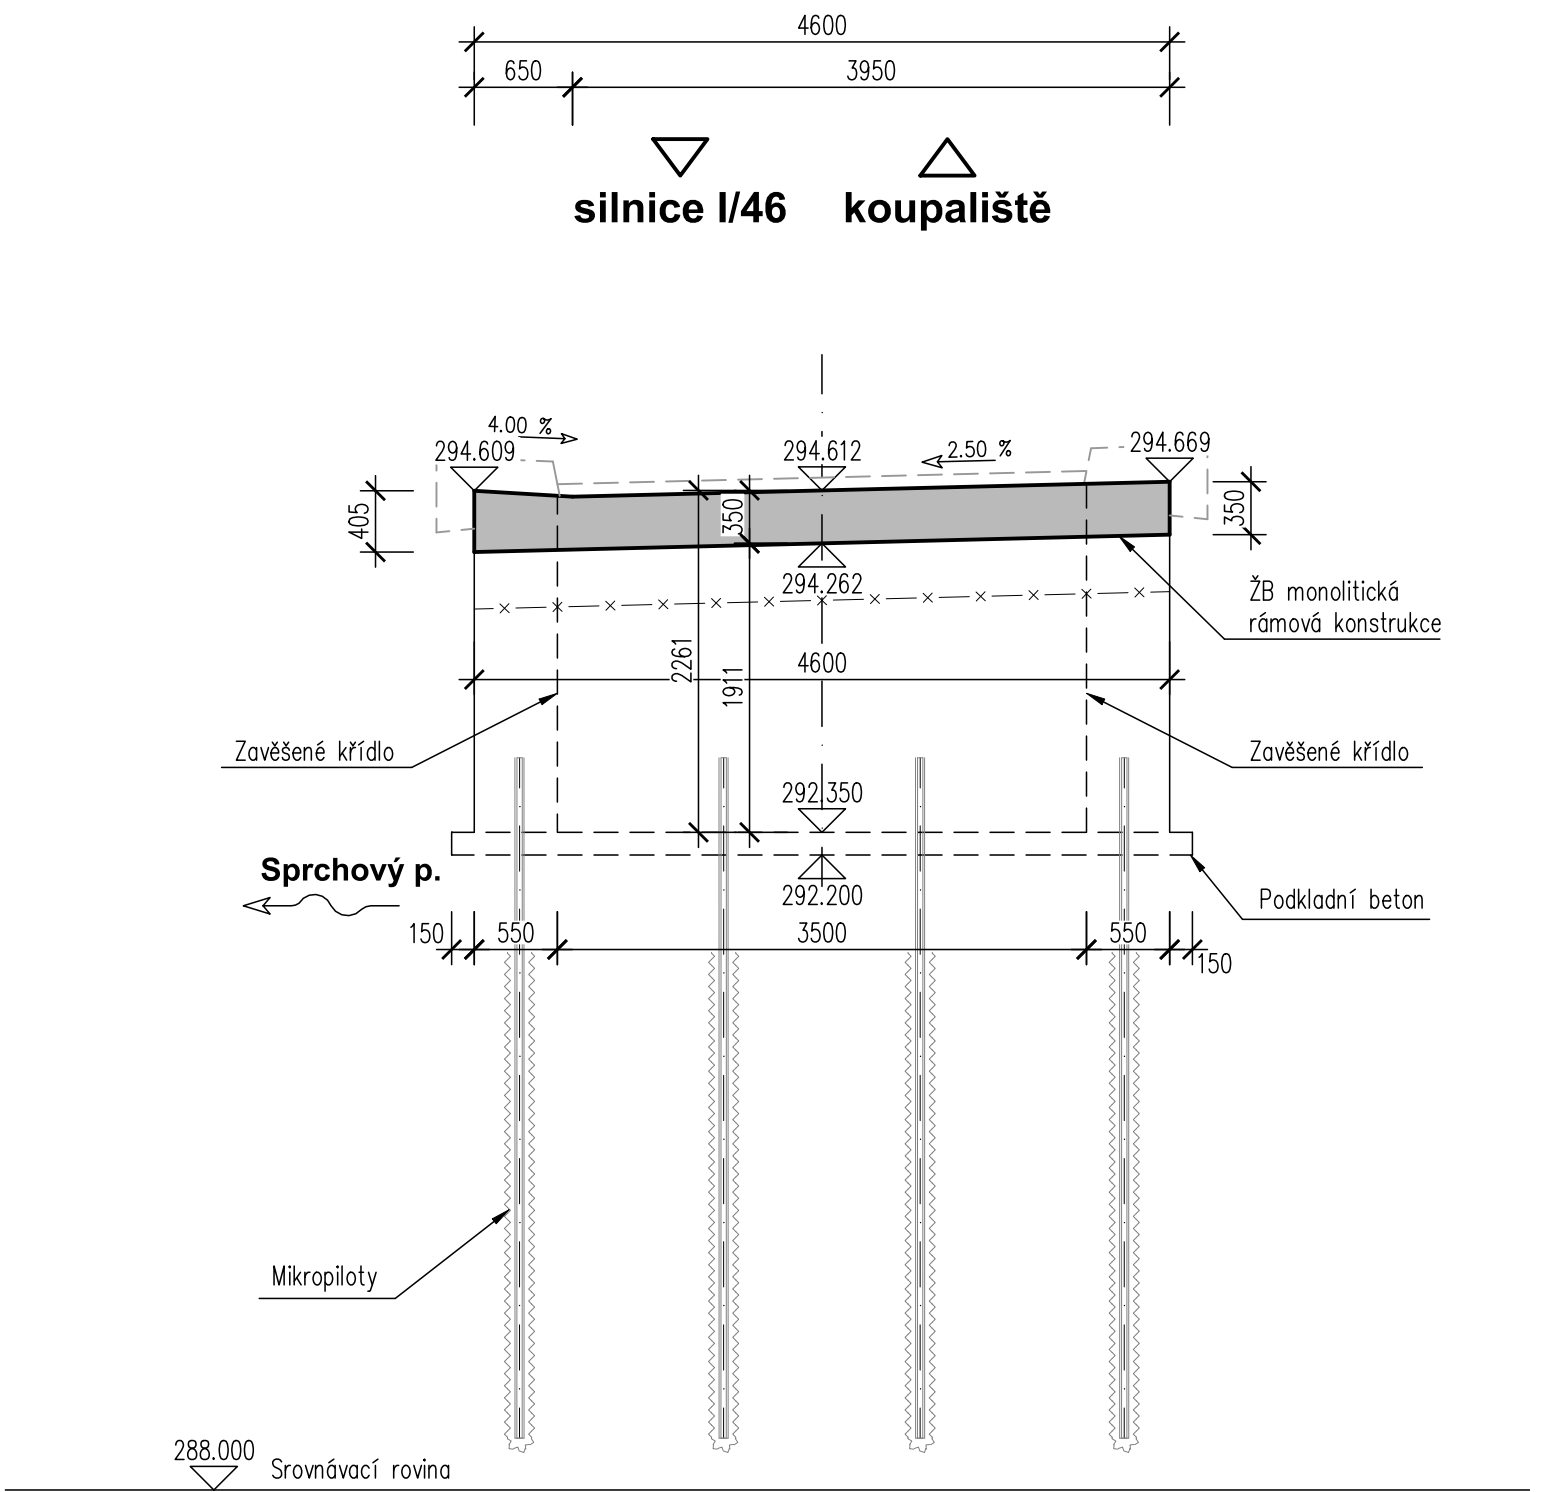

PODÉLNÝ ŘEZ 1:50

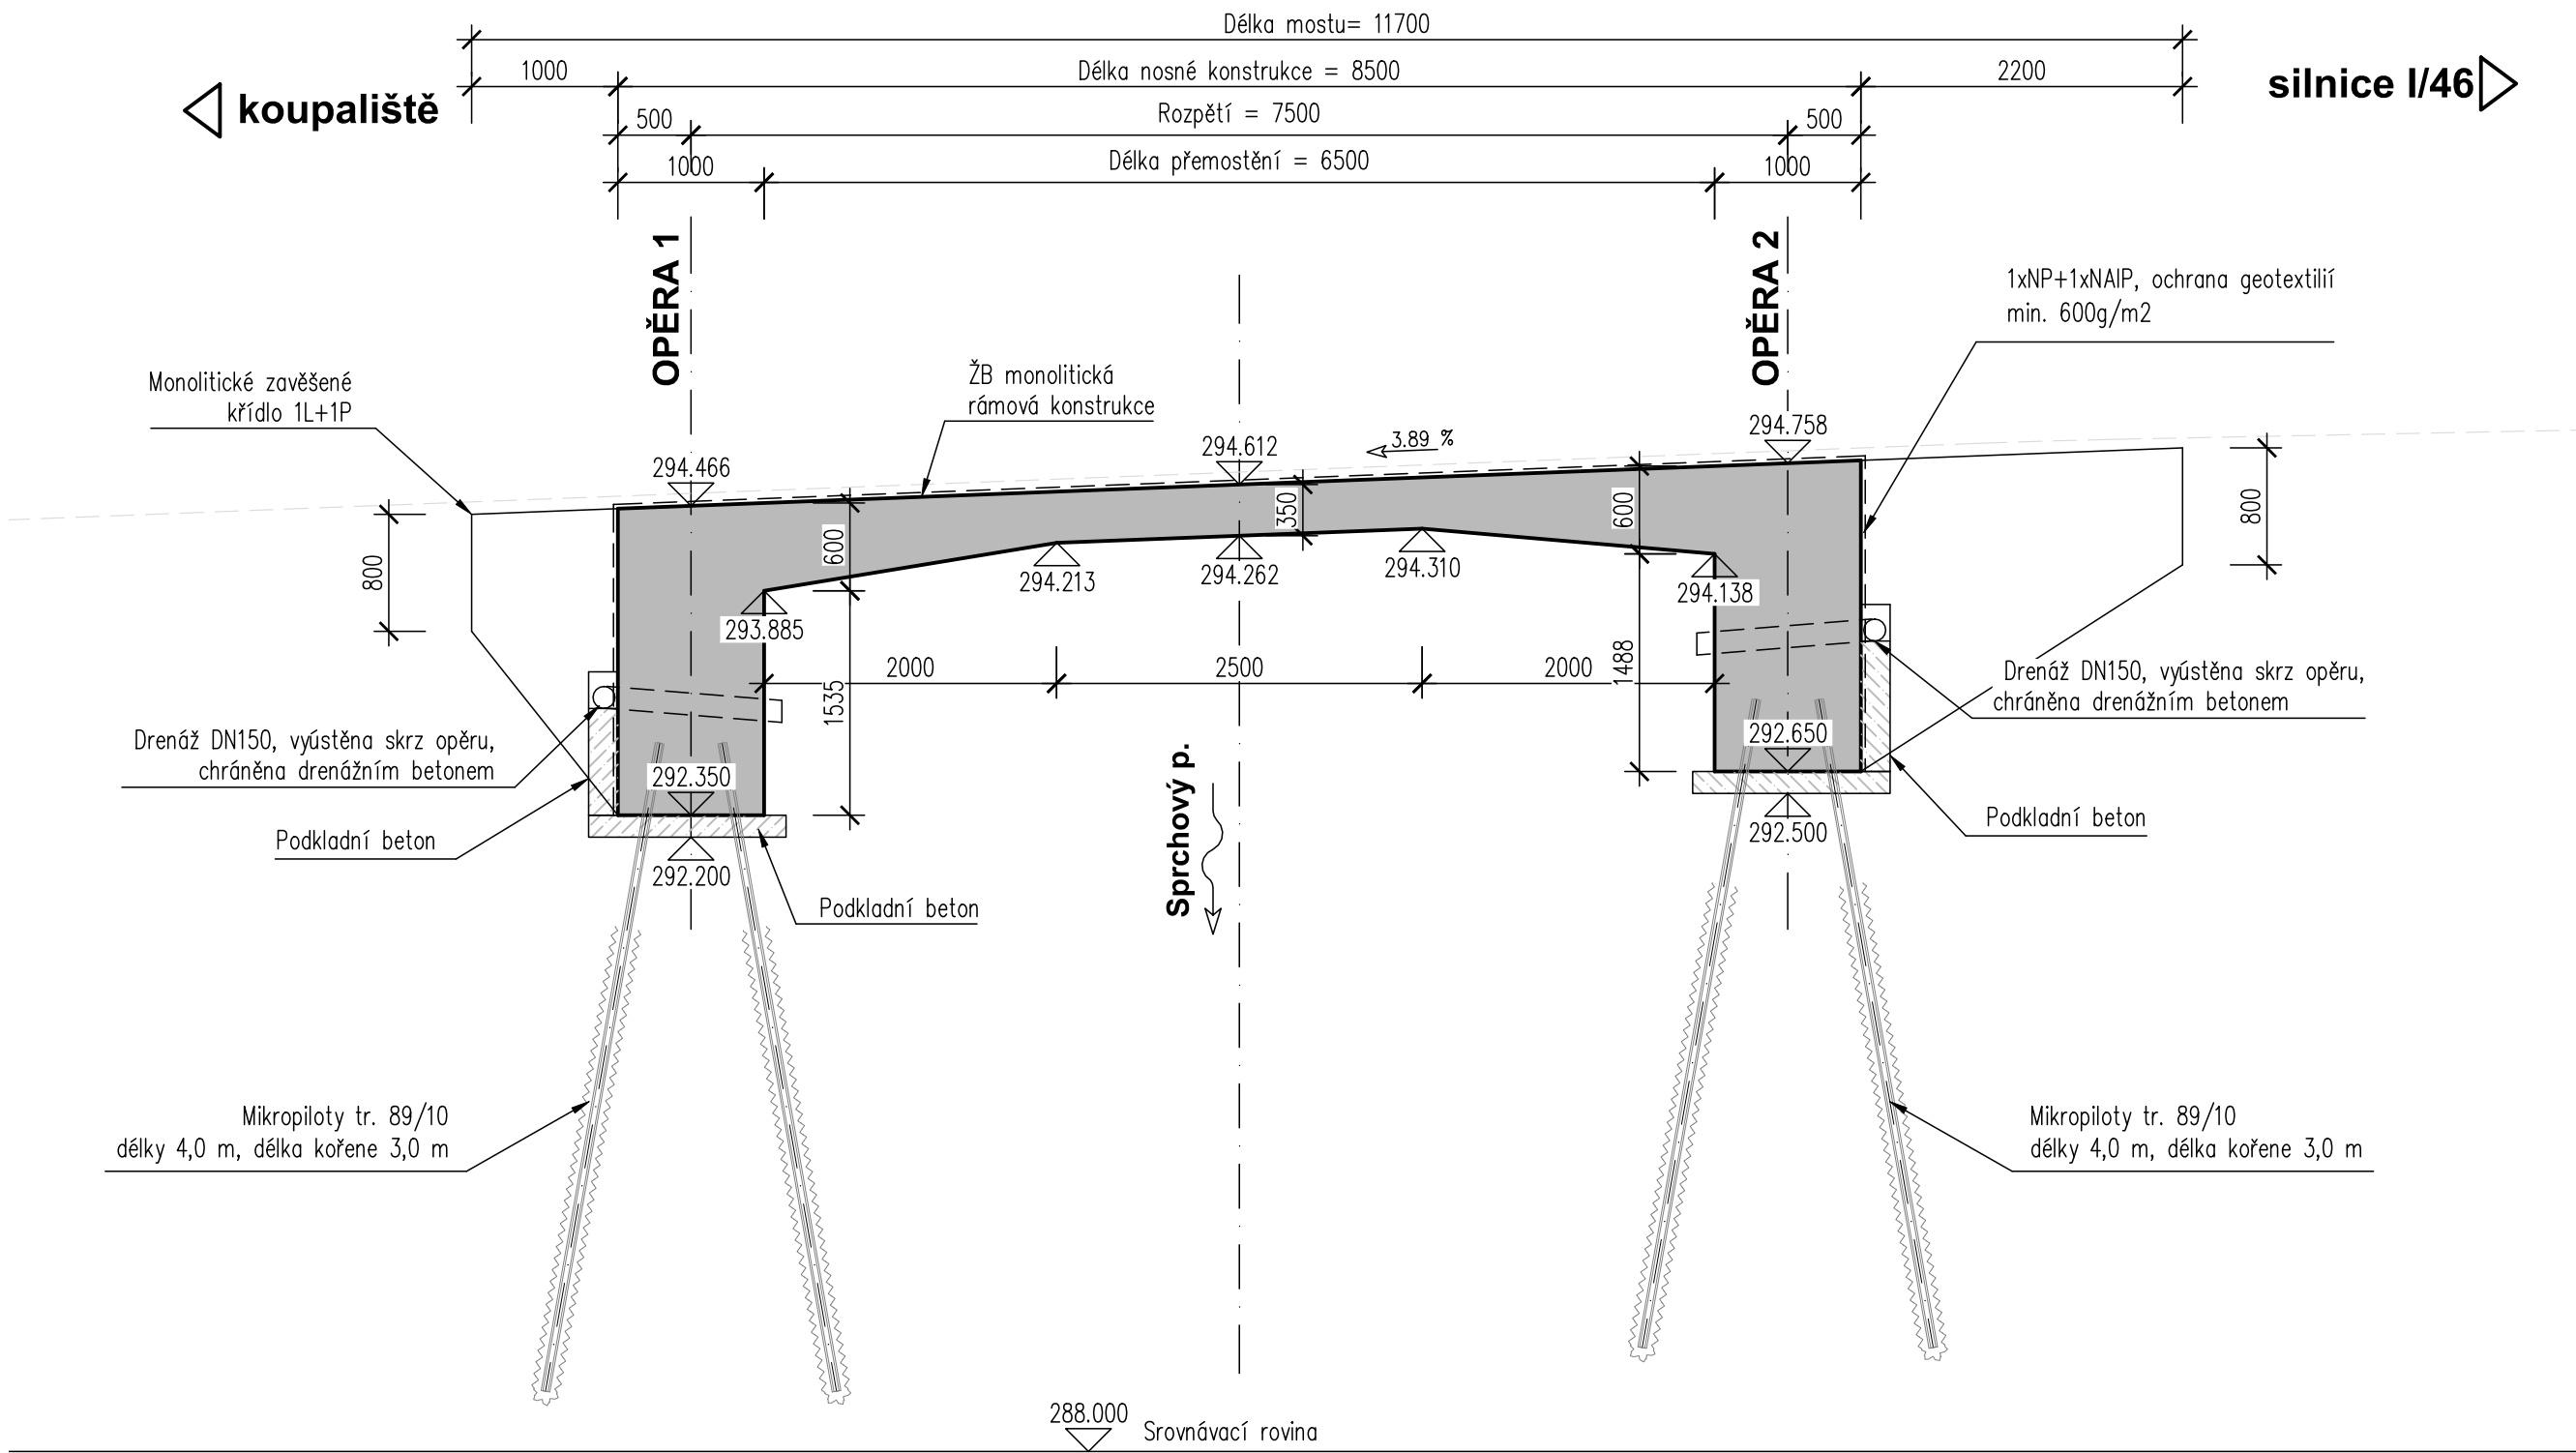

Investor:

Město Šternberk

Horní náměstí 78/16

785 01 Šternberk

IČO: 00299529, DIČ: CZ00299529

D DUSP+PDPS

Zodp. projektant: Ing. Milan Sedlák <i>Edehál</i>		Kontroloval: Ing. David Mičák <i>MR</i>		Zhotovitel dokumentace: MIDAKON	
Vypracoval: Ing. Milan Sedlák <i>Edehál</i>		Na Návsi 18/4, Brno, 620 00 IČO: 089 27 677, DIČ: CZ089 27 677 email:midakon@midakon.cz			
Investor: Město Šternberk					
Místo:	Šternberk	Stupeň:	DUSP+PDPS	Datum:	03/2024
				Počet A4:	6 A4
Akce:	Šternberk – Most přes Sprchový potok (u tenisových kurtů)			Měřítko:	1:50
Objekt:	SO 201 - Most ev.č. M10			Číslo zakázky:	2323
Název:	VÝKRES TVARU MOSTU			Č. výkresu:	D.1.2.6