



SCHEMA ZAPOJENÍ ZDROJE TEPLA

BEZ MĚŘITKA

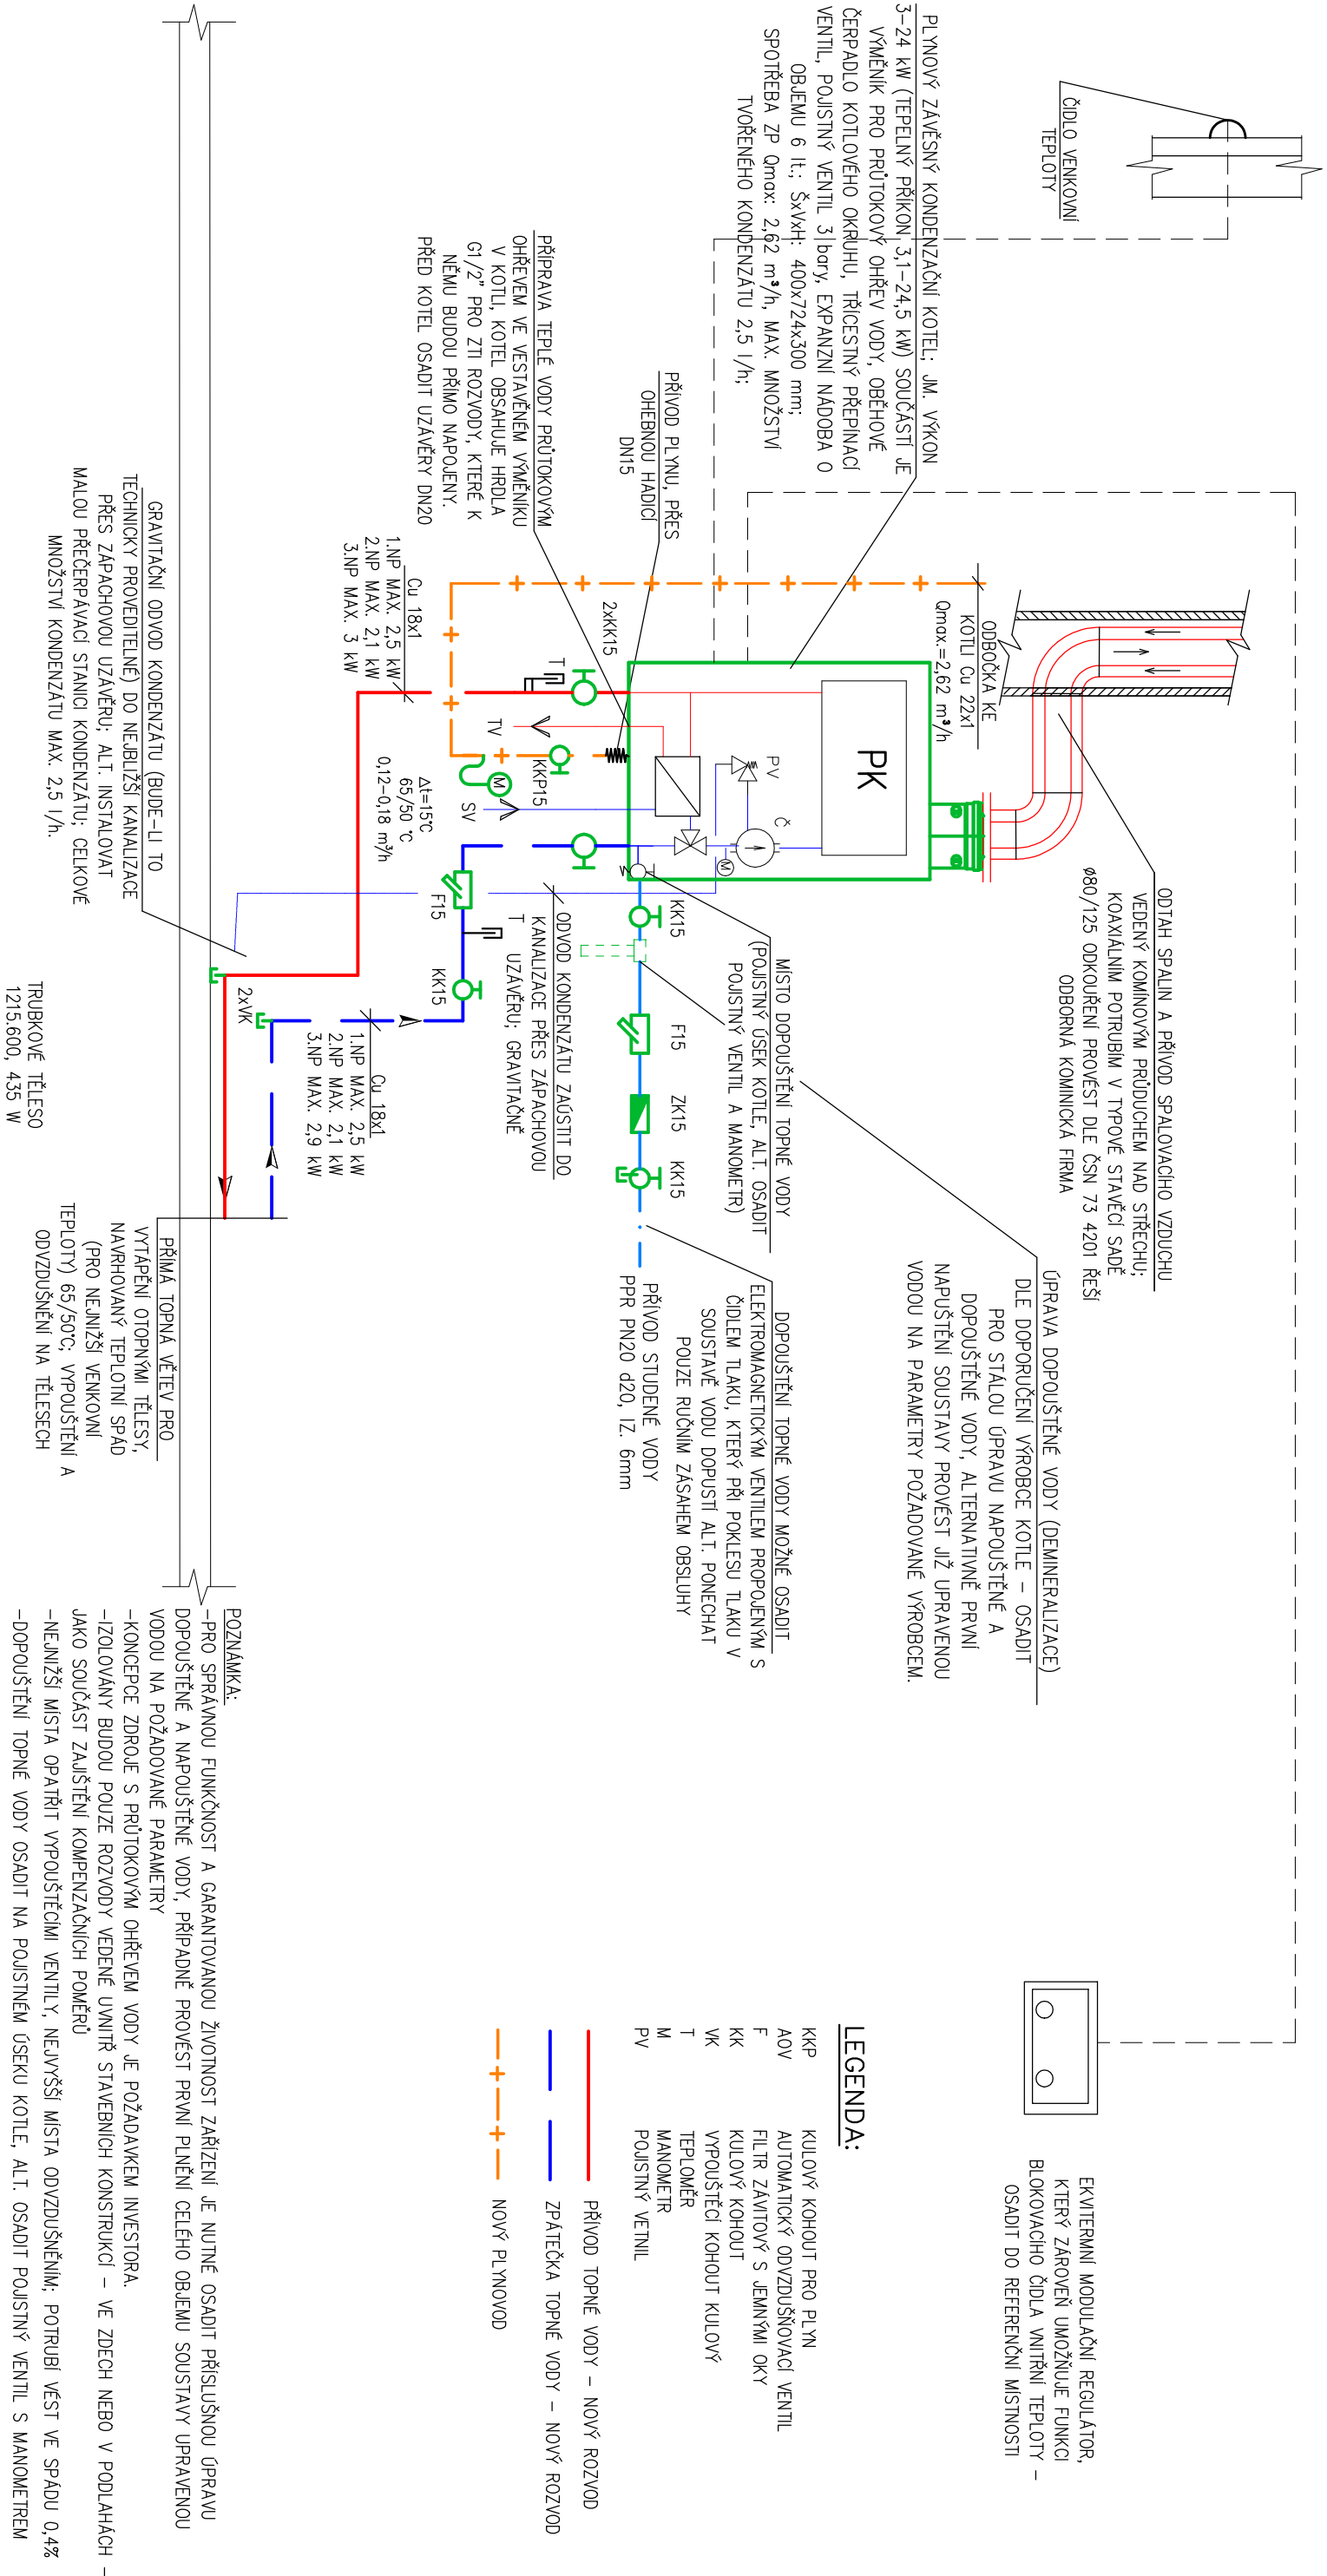

SCHEMA ZAPOJENÍ TĚLES:

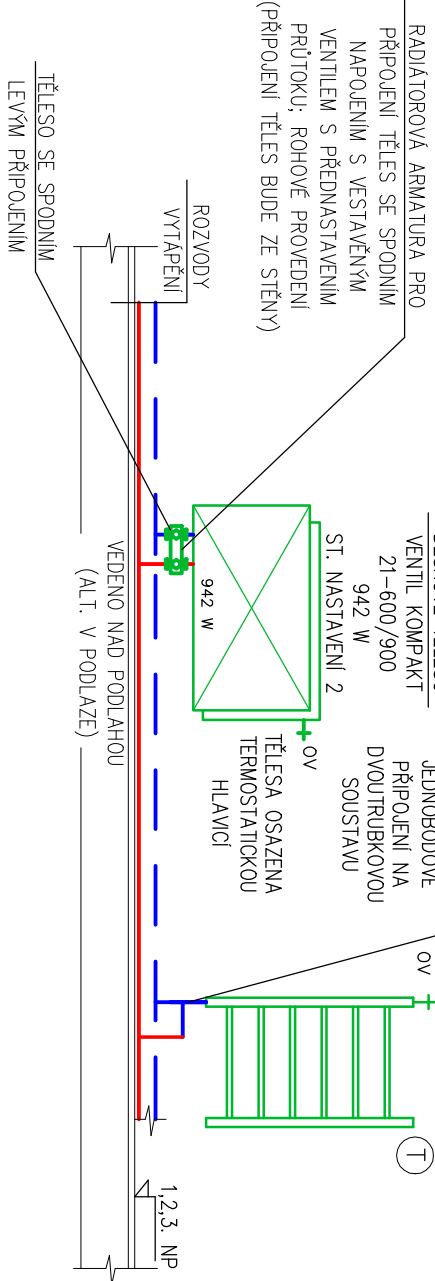

ZODP. PROJEKTANT	VYPRACOVAL	KRESLIL	MAXXI – THERM s.r.o. projekce vytápění a vodochotechniky Poděbrdova 2738/16, 702 00 OSTRAVA 2 tel./fax: 596 913 265 tel.: 736 163 711 iČO: 277 77 685, DIČ: CZ27777685 e-mail: maxxitherm@seznam.cz	
Ing.Michal Havlíček	Ing.Michal Havlíček ml.	Ing.Michal Havlíček ml.	DATUM:	XI/2020
INVESTOR: Statutární město Ostrava, městský obvod Slezská Ostrava Těšínská 138/35, 710 16 Ostrava–Slezská Ostrava				
AKCE: REGENERACE BYTOVÉHO FONDU MÍROVÁ OSADA ul. Koněvova a Zapletalova Koněvova 249/22, 713 00 SLEZSKÁ OSTRAVA			ARCH.Č.:	94/20
ČÁST: D.1.4 TECHNIKA PROSTŘEDÍ STAVEB			POČ. A4:	2
OBSAH: VYTÁPĚNÍ			MĚŘITKO:	---
NÁZEV: SCHEMA ZAPOJENÍ ZDROJE TEPLA			STUPEŇ PD: DPS	
			VÝKR.Č.:	D.1.4–UT–003