




VZOROVÝ PŘÍČNÝ ŘEZ 1-1 M 1 : 50

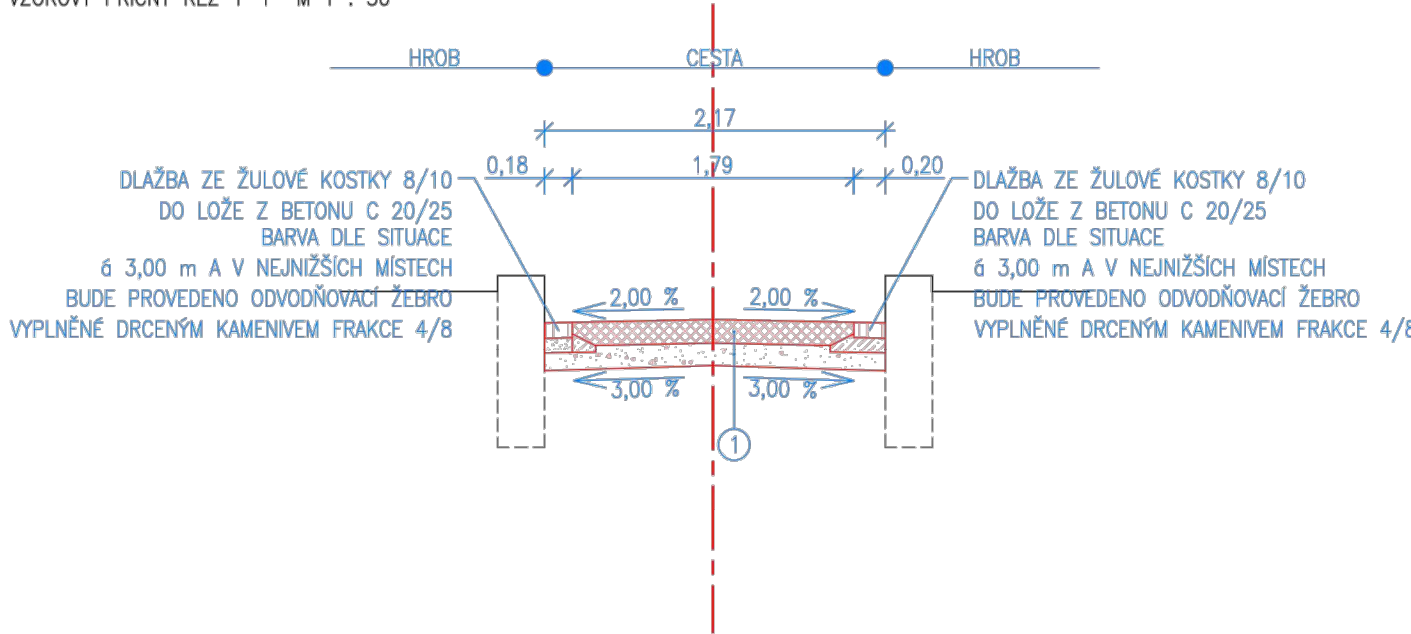


VZOROVÝ PŘÍČNÝ ŘEZ 5-5 M 1 : 50

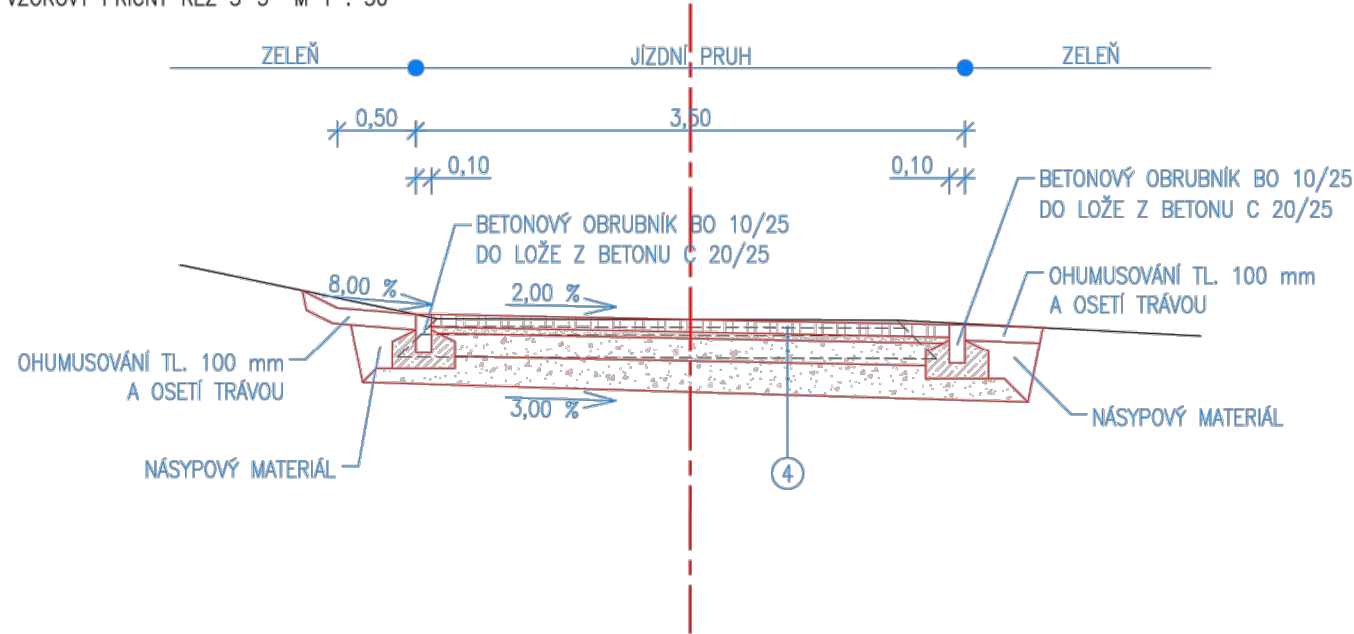


VZOROVÝ PŘÍČNÝ ŘEZ 2-2 M 1 : 50

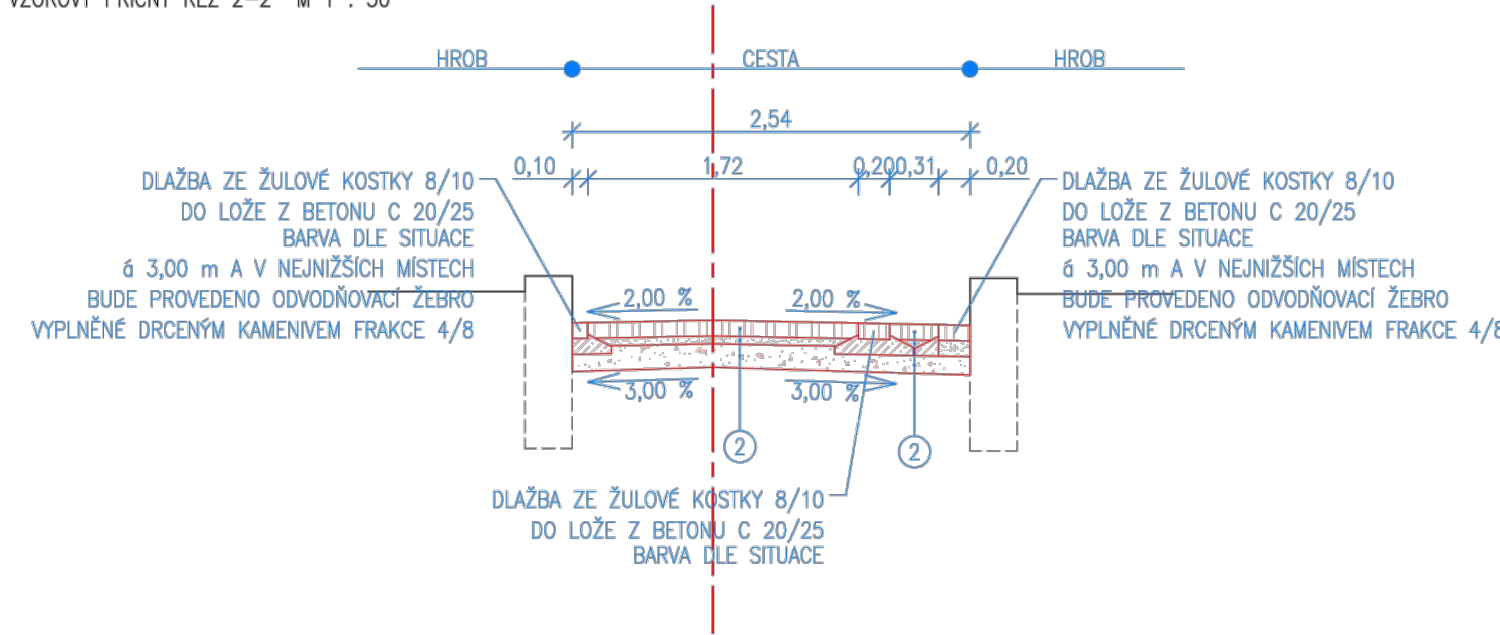


VZOROVÝ PŘÍČNÝ ŘEZ 6-6 M 1 : 50

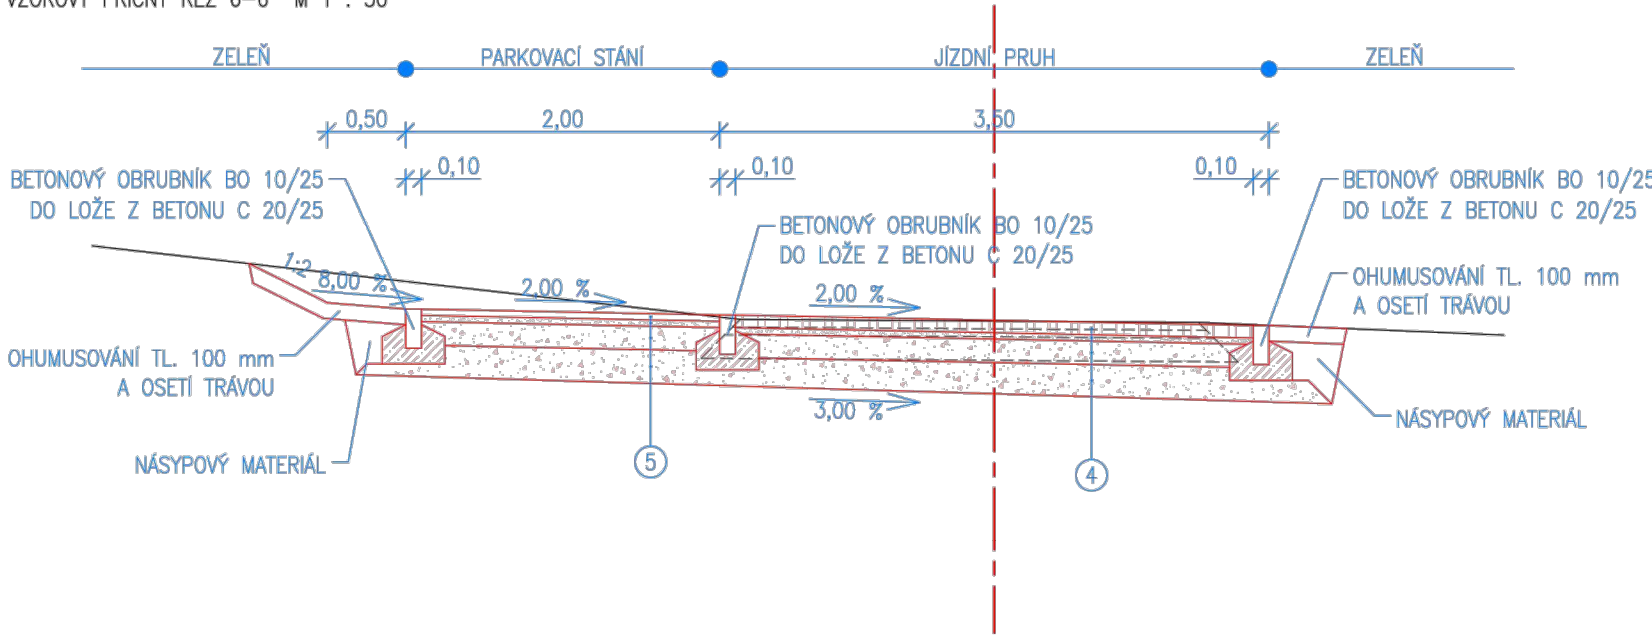

VZOROVÝ PŘÍČNÝ ŘEZ 3-3 M 1 : 50

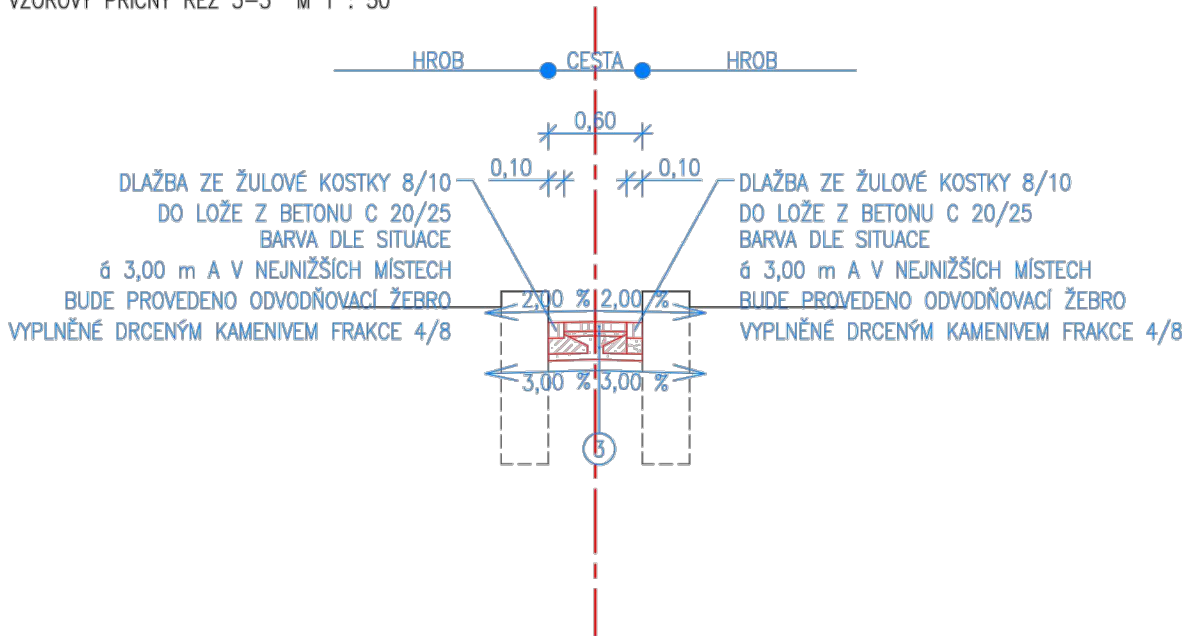

VZOROVÝ PŘÍČNÝ ŘEZ 4-4 M 1 : 50

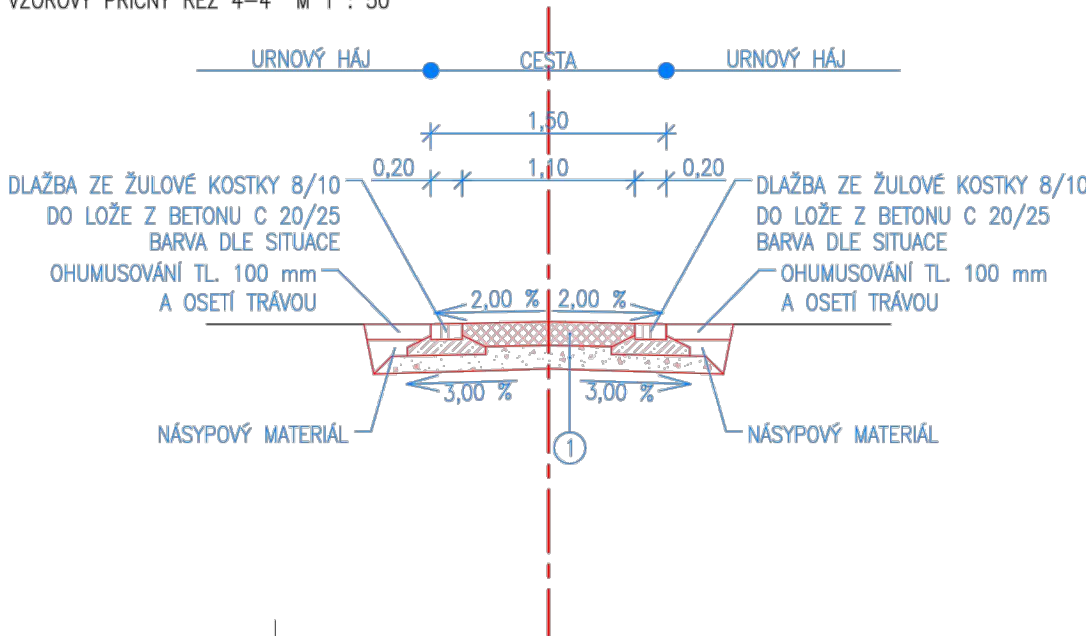

①	MECHANICKY ZPEVNĚNÉ KAMENIVO ŠTĚRKODRŤ FRAKCE 0/32 CELKEM	MZK ŠD _a	ČSN 73 6126-1 ČSN 73 6126-1	150 mm 150 – 170 mm 300 – 320 mm
UPRAVENÁ ZEMNÍ PLÁŇ, E _{def,2} = 30 MPa, E _{def,2} /E _{def,1} ≤ 2,5				
②	DLAŽBA ZE ŽULOVÉ KOSTKY 8/10 DO LOŽE Z BETONU C 20/25 BARVA DLE SITUACE ŠTĚRKODRŤ FRAKCE 0/32 CELKEM	DL L ŠD _a	ČSN 73 6131 ČSN 73 6126-1 ČSN 73 6126-1	100 mm 50 mm 150 – 170 mm 300 – 320 mm
UPRAVENÁ ZEMNÍ PLÁŇ, E _{def,2} = 30 MPa, E _{def,2} /E _{def,1} ≤ 2,5 POZNÁMKA: BARVA ŽULOVÉ KOSTKY DLE SITUACE				
③	BETONOVÁ DLAŽBA DRCENÉ KAMENIVO FRAKCE 4/8 ŠTĚRKODRŤ FRAKCE 0/32 CELKEM	DL L ŠD _a	ČSN 73 6131 ČSN 73 6126-1 ČSN 73 6126-1	60 mm 30 mm 150 – 160 mm 240 – 250 mm
UPRAVENÁ ZEMNÍ PLÁŇ, E _{def,2} = 30 MPa, E _{def,2} /E _{def,1} ≤ 2,5				
④	BETONOVÁ DLAŽBA DRCENÉ KAMENIVO FRAKCE 4/8 ŠTĚRKODRŤ FRAKCE 0/32 ŠTĚRKODRŤ FRAKCE 0/63 CELKEM	DL L ŠD _A ŠD _a	ČSN 73 6131 ČSN 73 6126-1 ČSN 73 6126-1 ČSN 73 6126-1	80 mm 40 mm 150 mm 180 – 220 mm 450 – 490 mm
UPRAVENÁ ZEMNÍ PLÁŇ, E _{def,2} = 45 MPa, E _{def,2} /E _{def,1} ≤ 2,5				
⑤	BETONOVÉ ZATRAVŇOVACÍ TVÁRNICE VČ. VÝPLNĚ SUBSTRÁTEM A TRAVNÍM SEMENEM DRCENÉ KAMENIVO FRAKCE 4/8 ŠTĚRKODRŤ FRAKCE 5/32 ŠTĚRKODRŤ FRAKCE 0/63 CELKEM	L ŠD _A ŠD _a	ČSN 73 6126-1 ČSN 73 6126-1 ČSN 73 6126-1	40 mm 150 mm 200 – 210 mm 430 – 440 mm
UPRAVENÁ ZEMNÍ PLÁŇ, E _{def,2} = 45 MPa, E _{def,2} /E _{def,1} ≤ 2,5				

Hlavní projektant	Ing. Tomáš Kročil	Architekt	Ing.arch.Pavel Uhrmacher	<div><div><div>K</div><div>PROJEKT</div><div>TOMÁŠ KROČIL</div></div><div>K PROJEKT Kročil s.r.o. Uherskobrodská 984 763 26 Luhačovice IČ: 022 86 424 http://www.krocil.eu</div></div>							
Projektant	Ing. Tomáš Kročil	Vypracoval	Ing. Marek Lukacs								
Stavebník	Město Uherský Brod,Masarykovo nám.100,688 17 Uher.Brod										
Místo stavby	parc.č.50/50/1;47/1;48/1;397/1,k.ú. Újezdec u Luh.										
Název akce				Pare	1	2	3	4	5	6	
Rekonstrukce hřbitovů v Uher.Brodě				Zakázka	18ZAK1127						
Hřbitov v Újezdci				Účel PD	DPS						
Stavební objekt	SO 01			Datum	10/2018						
Část dokumentace	D.1.1 Architektonicko stavební část			Formát	3× A4						
Obsah				Měřítko	Výkres č.						
Vzorové příčné řezy				1:2000	D.1.1.44						