


JIŽNÍ OPLOCENÍ-ROZVINUTÝ ŘEZPOHLED-NOVÝ STAV / B

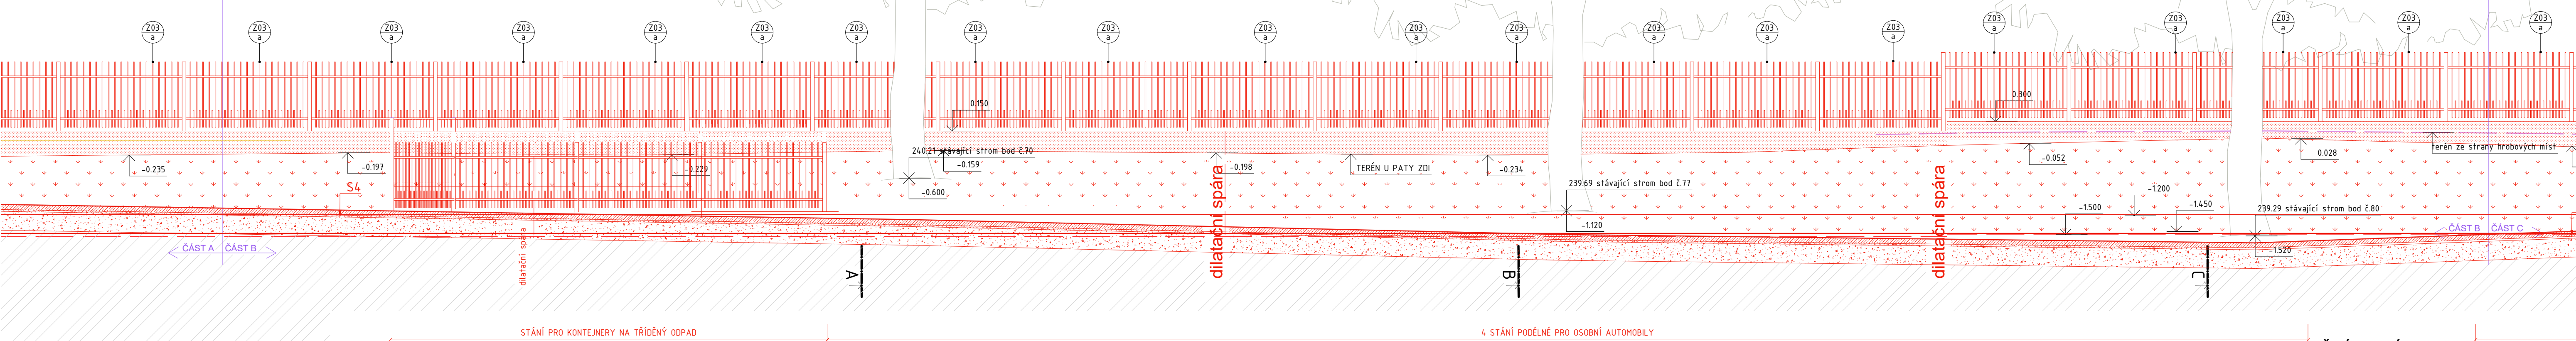

LEGENDA POVRCHŮ

- NOVÉ POVRCHY
- BETONOVÁ PODEZDÍVKA, ŠEDÉ BARVY
 - NOVÁ OMÍTKA, BÍLÉ BARVY
 - ZATRAVNĚNÉ PLOCHY

LEGENDA MATERIÁLŮ

- NOVÉ KONSTRUKCE
- PROSTÝ BETON
 - ORCENÉ KAMENIVO


POZNÁMKA

STÁVAJÍCÍ STROMY-LÍPY BUDOU PŘI REALIZACI CHRÁNĚNY
BEDNĚNÍ O VÝŠCE MIN.2M
-NUTNÁ ZVÝŠENÁ OPATRNOSTI PŘI PROVÁDĚNÍ STAVEBNÍCH PRACÍ
V BLÍZKOSTI KOŘENOVÉHO SYSTÉMU STROMŮ



PRO VYTVOŘENÍ „STRŽENÝCH HRAN“ PODEZDÍVEK Z POHLEDOVÉHO
BETONU BUDE DO BEDNĚNÍ VLOŽENA TROJHRANNÁ LIŠTA KORN

SITUAČNÍ SCHÉMA

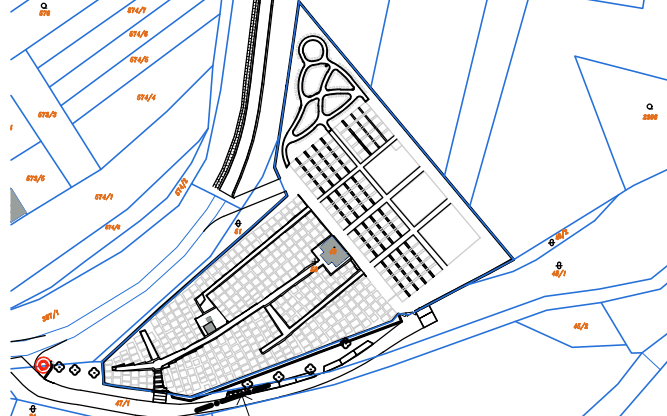

0,000 = 240,81 m n. m.
výškový systém BpV, souřadnicový systém JTSK

Hlavní projektant	Ing. Tomáš Kročil	Architekt	Ing.arch.Pavel Uhrmacher	<div><div><div>K</div><div>PROJEKT</div><div>TOMÁŠ KROČIL</div></div><div>K PROJEKT Kročil s.r.o. Uherskobrodská 984 763 26 Luhačovice IČ: 022 86 424 http://www.krocil.eu</div></div>						
Projektant	Ing. Tomáš Kročil	Vypracoval	Ing. Hana Matušincová							
Stavebník	Město Uherský Brod,Masarykovo nám. 100, 688 17 Uher. Brod									
Místo stavby	Parc.č. 50/50/1;47/1;48/1;397/1 k.ú. Újezdec u Luh.									
Název akce				Pare	1	2	3	4	5	6
Rekonstrukce hřbitovů v Uher.Brodě				Zakázka	18ZAK1127					
Hřbitov v Újezdci				Účel PD	DPS					
Stavební objekt	SO 01			Datum	10/2018					
Část dokumentace	D.1.1 Architektonicko-stavební řešení			Formát	4× A4					
Obsah				Měřítko	Výkres č.					
Jižní oplocení-rozvinutý řezpohled B-nový stav				1:50	D.1.1.40					