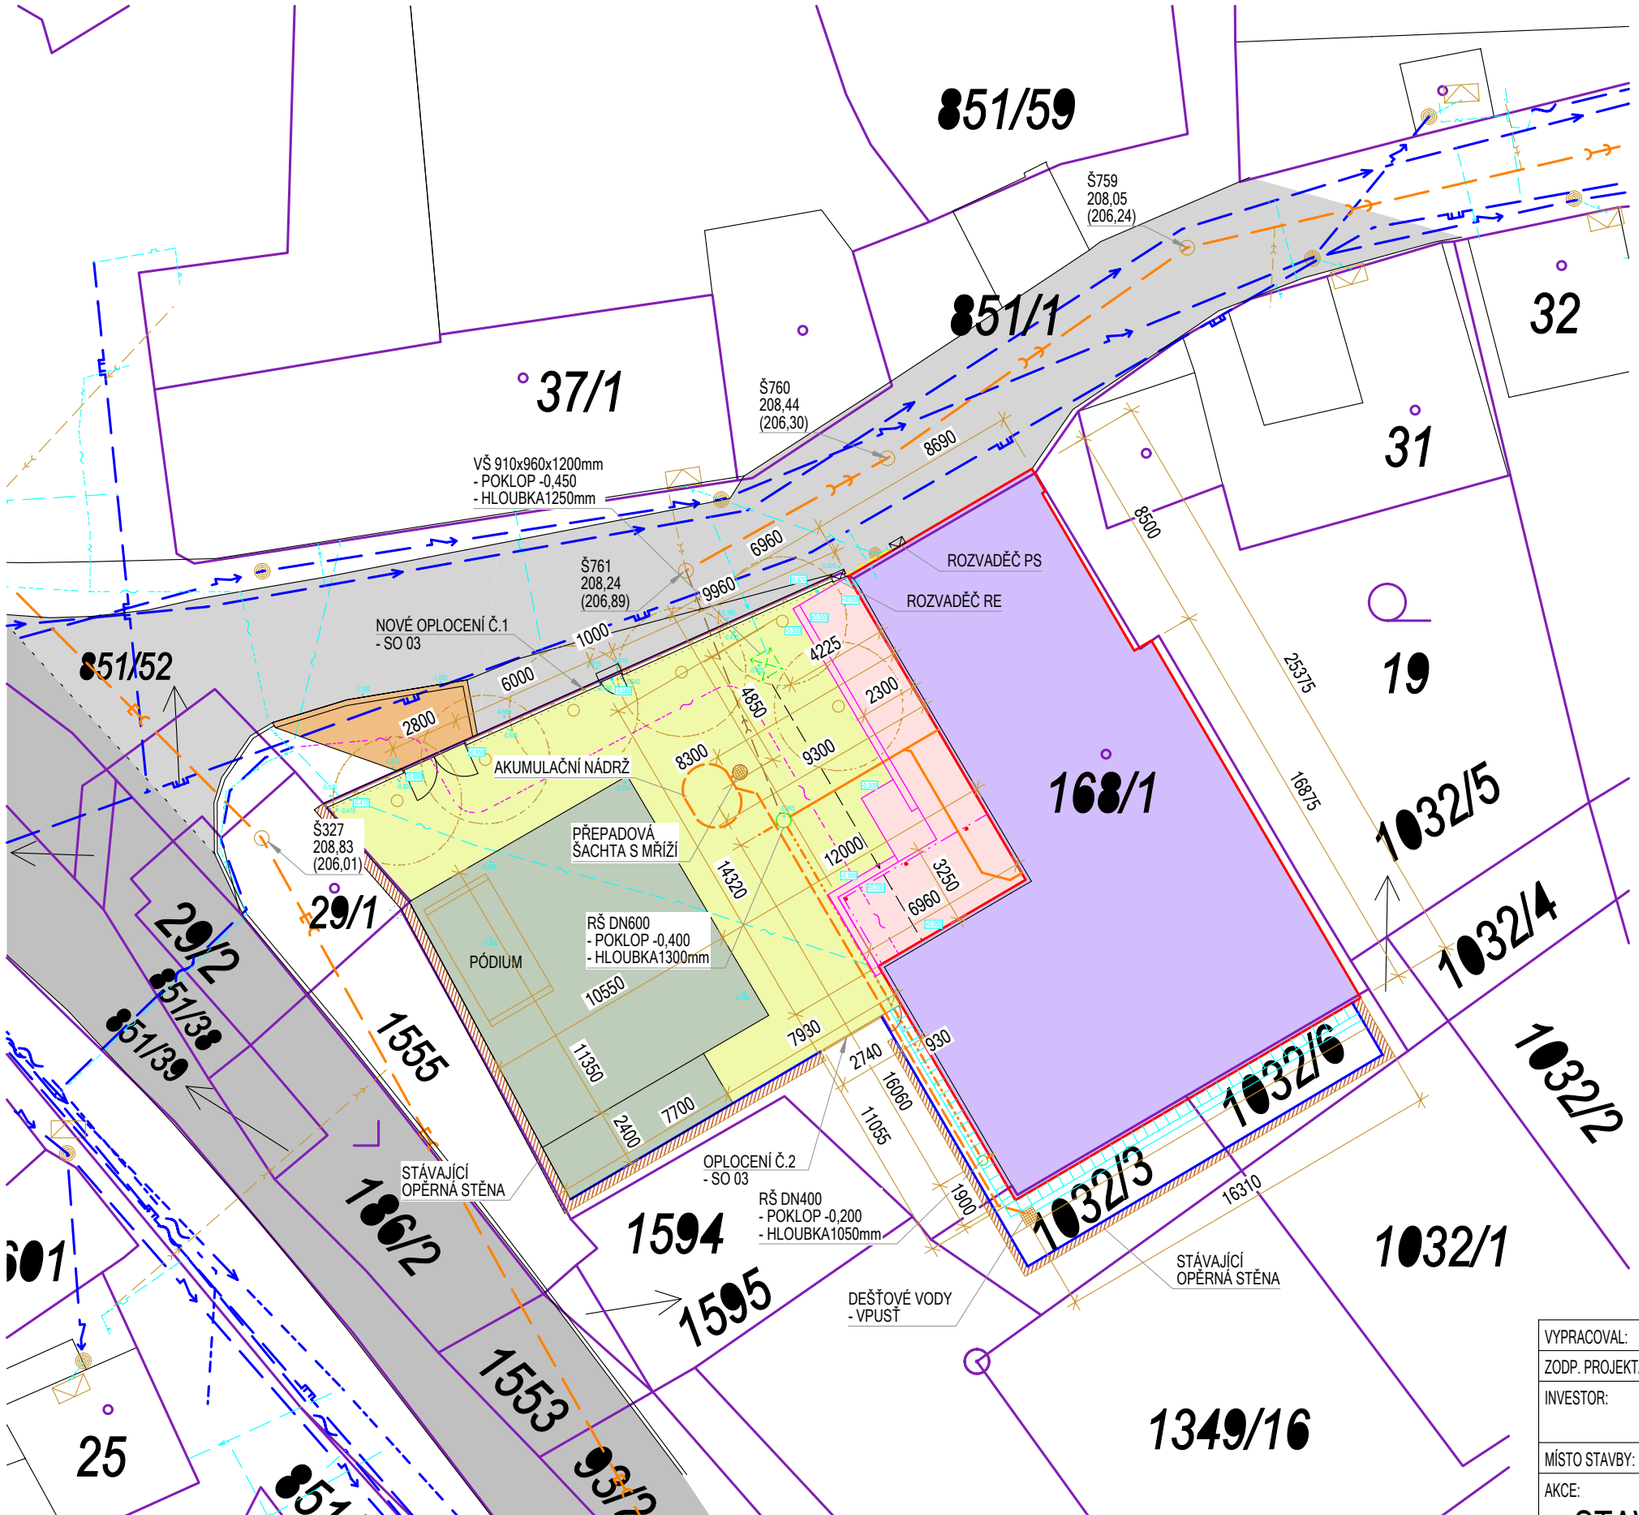

STÁVAJÍCÍ INŽENÝRSKÉ SÍTĚ

- PLYNOVOD OCEL/150
- NADZEMNÍ VEDENÍ NN
- SDĚLOVACÍ VEDENÍ (CETIN)
- SDĚLOVACÍ VEDENÍ (NEJ.CZ)
- VODOVOD, LT DN80
- VODOVOD, PVC DN160
- VODOVOD, LT DN100
- SPLAŠKOVÁ KANALIZACE B DN300
- SPLAŠKOVÁ KANALIZACE KT DN300
- SPLAŠKOVÁ KANALIZACE B DN400
- SPLAŠKOVÁ KANALIZACE KT DN400
- PLYNOVODNÍ PŘÍPOJKY
- VODOVODNÍ PŘÍPOJKY
- PŘÍPOJKY SDĚLOVACÍHO VEDENÍ CETIN
- PŘÍPOJKY SDĚLOVACÍHO VEDENÍ NEJ.CZ
- KANALIZAČNÍ PŘÍPOJKY
- PŘÍPOJKY NN
- KANALIZAČNÍ PŘÍPOJKA ŘEŠENÉHO OBJEKTU - KG DN160
- LEŽATÁ KANALIZACE KG DN160

NAVRŽENÉ INŽENÝRSKÉ SÍTĚ

- LEŽATÉ POTRUBÍ SPLAŠKOVÉ KANALIZACE
- LEŽATÉ POTRUBÍ DEŠŤOVÉ KANALIZACE
- PŘÍVOD VODY DO OBJEKTU
- HDV
- PRODLOUŽENÍ PŘÍPOJKY SDĚLOVACÍHO VEDENÍ (NEJ.CZ) - SO 04

LEGENDA ZNAČENÍ

- HRANICE PARCEL DLE KN
- HRANICE BUDOV DLE KN
- DRÁTĚNÉ OPLOCENÍ - PLETIVO V. 1230mm NA BETONOVÉ PODEZDÍVCE - SO 03
- 168/1 PARCELNÍ ČÍSLA
- -0,625 PŮVODNÍ VÝŠKY TERÉNU
- -0,420 UPRAVENÉ VÝŠKY TERÉNU
- HUDEBNÍ KLUB - SO 01
- SILNICE, UL. NĚTČICKÁ
- MÍSTNÍ KOMUNIKACE, UL. KOSTELECKÁ
- STÁVAJÍCÍ ZPEVNĚNÁ PLOCHA U VJEZDU - OPRAVENÁ, PŘEDLÁŽDĚNÍ BET. DLAŽBOU PARKETA TL. 80mm
- BETONOVÁ MAZANINA
- STÁVAJÍCÍ ZPEVNĚNÉ PLOCHY VYSYPANÉ KAMENIVEM - BUDE PROVEDENA ÚPRAVA A PROVEDEN NOVÝ MLATOVÝ POVRCH
- KARTÁČOVANÝ BETON - SO 02

POZNÁMKY

- ODSTUPOVÉ VZDÁLENOSTI A VYMEZENÍ POŽÁRNĚ NEBEZPEČNÉHO PROSTORU JSOU ŘEŠENY V SAMOSTATNÉ ČÁSTI DOKUMENTACE - PBŘ
- PŘED ZAHÁJENÍM ZEMNÍCH PRACÍ ZAJÍSTÍ INVESTOR ŘÁDNÉ VYTÝČENÍ STÁVAJÍCÍCH INŽENÝRSKÝCH SÍTÍ, VČETNĚ ŘÁDNÉHO VYZNAČENÍ JEJICH TRAS V TERÉNU. (V SOULADU S POŽADAVKY JEDNOTLIVÝCH SPRÁVCŮ INŽENÝRSKÝCH SÍTÍ)

SEZNAM STAVEBNÍCH OBJEKTŮ

D.1. SO 01 HUDEBNÍ KLUB
D.2. SO 02 ZPEVNĚNÉ PLOCHY
D.3. SO 03 OPLOCENÍ
D.4. SO 04 PRODLOUŽENÍ PŘÍPOJKY SDĚLOVACÍHO VEDENÍ (NEJ.CZ)

VYPRACOVAL:	Ing. Kamila JÁNSKÁ	
ZODP. PROJEKTANT:	Ing. Vladimír DIVÁCKÝ	
INVESTOR:	Město Kyjov, Masarykovo náměstí 30/1, 697 01 Kyjov	
MÍSTO STAVBY:	Kyjov, Kostelecká 2650/2a	

Ing. Vladimír DIVÁCKÝ
Projektová činnost ve výstavbě
Na Zelničkách 1254
696 04 Svatobořice - Mistřín
IČO: 76031047, Tel.:776 599 195

AKCE:
STAVEBNÍ ÚPRAVY OBJEKTU Č.P. 2650 V KYJOVĚ - HUDEBNÍ KLUB "JANČOVKA"

DATUM:	08/2022
STUPEŇ:	DPS
FORMÁT:	2xA4
ČÍSLO ZAK.:	407/2022
MĚŘÍTKO:	1:250

OBSAH VÝKRESU:
KOORDINAČNÍ SITUAČNÍ VÝKRES

Č. VÝKRESU:	Č. PARÉ:
C 3	